



PRZEKRÓJ NORMALNY PRZEPUSTU Z RURY HDPE
Ø500mmW KM 2+106,20
SKALA 1:50

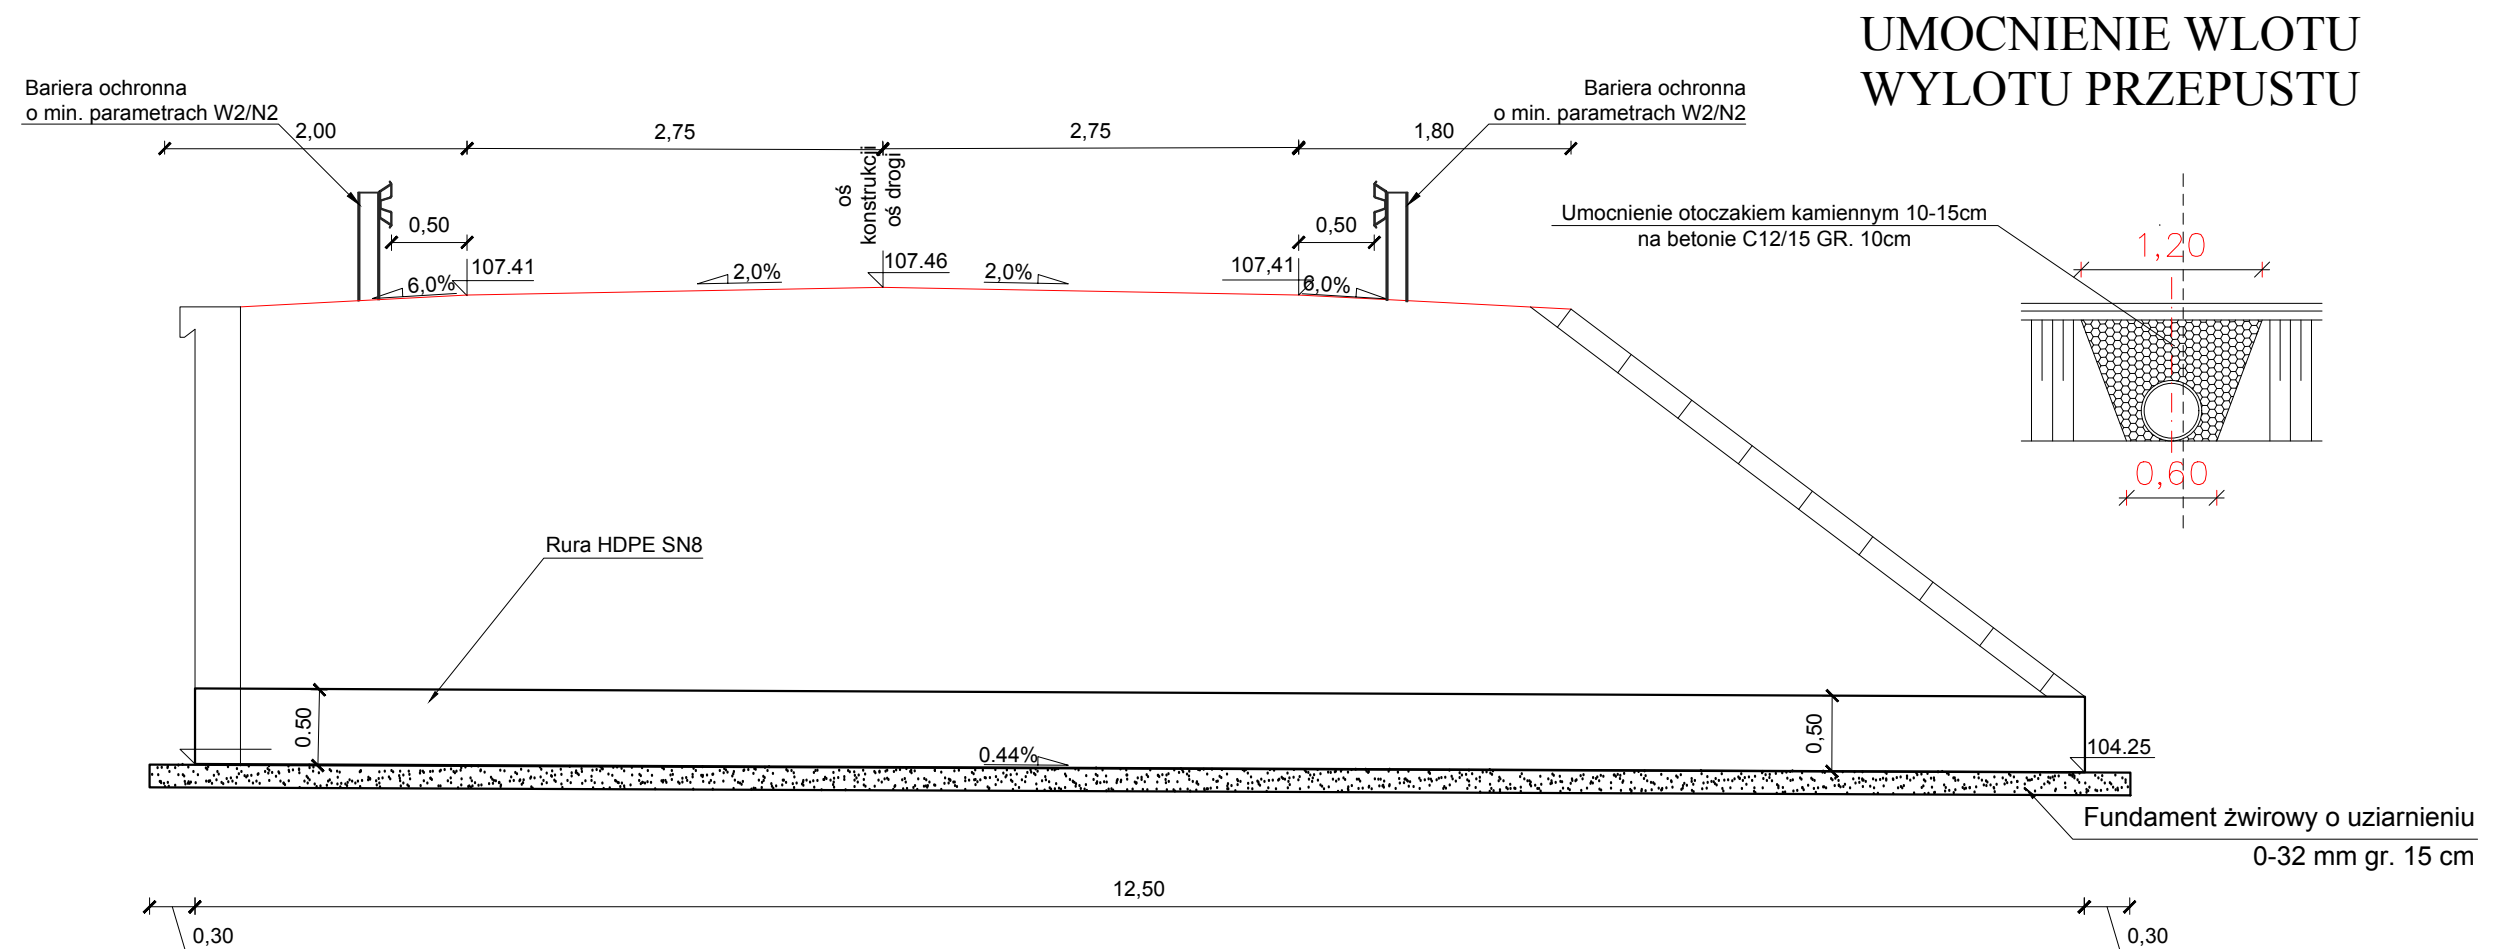

ŚCIANKA CZOŁOWA DŁ. 12,50 m

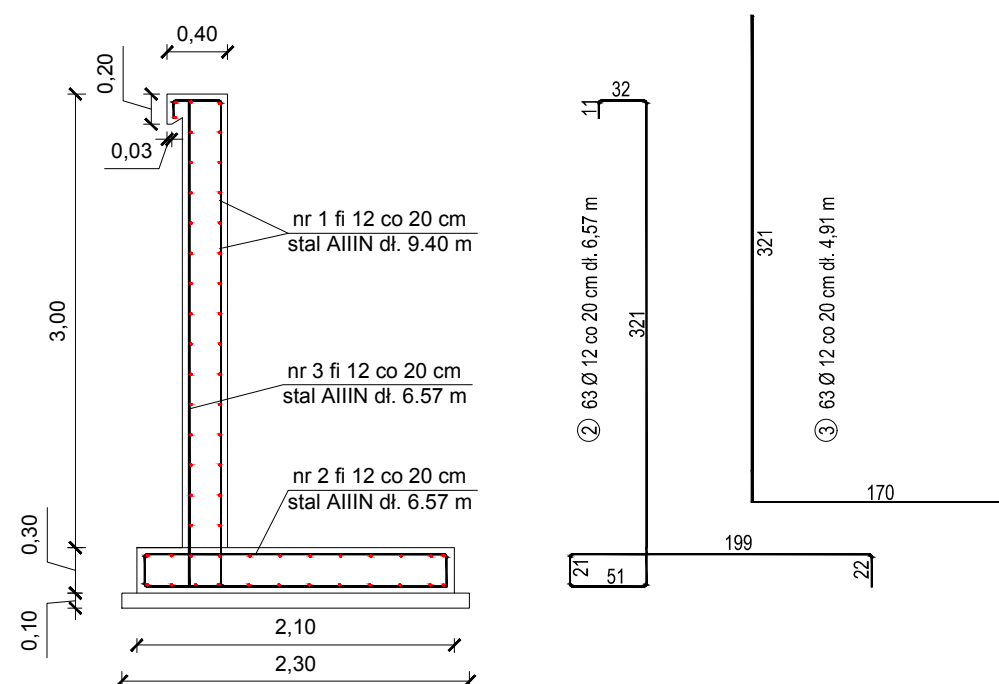

Elementy		Nr pręta	Średnica	Długość (m)	Ilość prętów		Długość całkowita pręta (m)
Nazwa	Ilość				w elemencie	ogółem	A-IIIIN
1	56	1	12	12,40	56	56	694,40
2	64	1	12	6,57	64	64	420,48
3	64	1	12	4,91	64	64	314,24
Długość wg średnic (m)							1430,00
Masa 1 m pręta (kg/m)							8,88e-01
Masa łączna wg średnic (kg)							1269,84
Masa łączna wg gatunku stali (kg)							1270,00
Ogółem (kg)							1270,00

MOKAbud Monika Trybuchowicz 77 - 400 Złotów, ul. Kr. Jadwigii 55 e-mail. monika.trybuchowicz@gmail.com tel. 606 305 527			INWESTOR GMINA ŁOBŻENICA ul. Sikorskiego 7 89-310 Łobżenica	
OBIEKT: Przebudowy drogi gminnej nr 129047P Łobżenica – Kruszki				
RYSUNEK: Przekrój normalny - przepust w km 2+106,20				NR RYSUNKU 4.2
STANOWISKO	IMIĘ I NAZWISKO		DATA	PODPIS
Projektant	mgr inż. Grzegorz Piluszczyk		WKP/0099/PWOD/04	03/2016
Sprawdzający				
Opracował	mgr inż. Zbigniew Pająk		03/2016	
Opracował	mgr inż. Monika Trybuchowicz		03/2016	
BRANŻA Dr	STADIUM PB	ROK OPR. 2016	NR UMOWY -	SKALA 1:50