


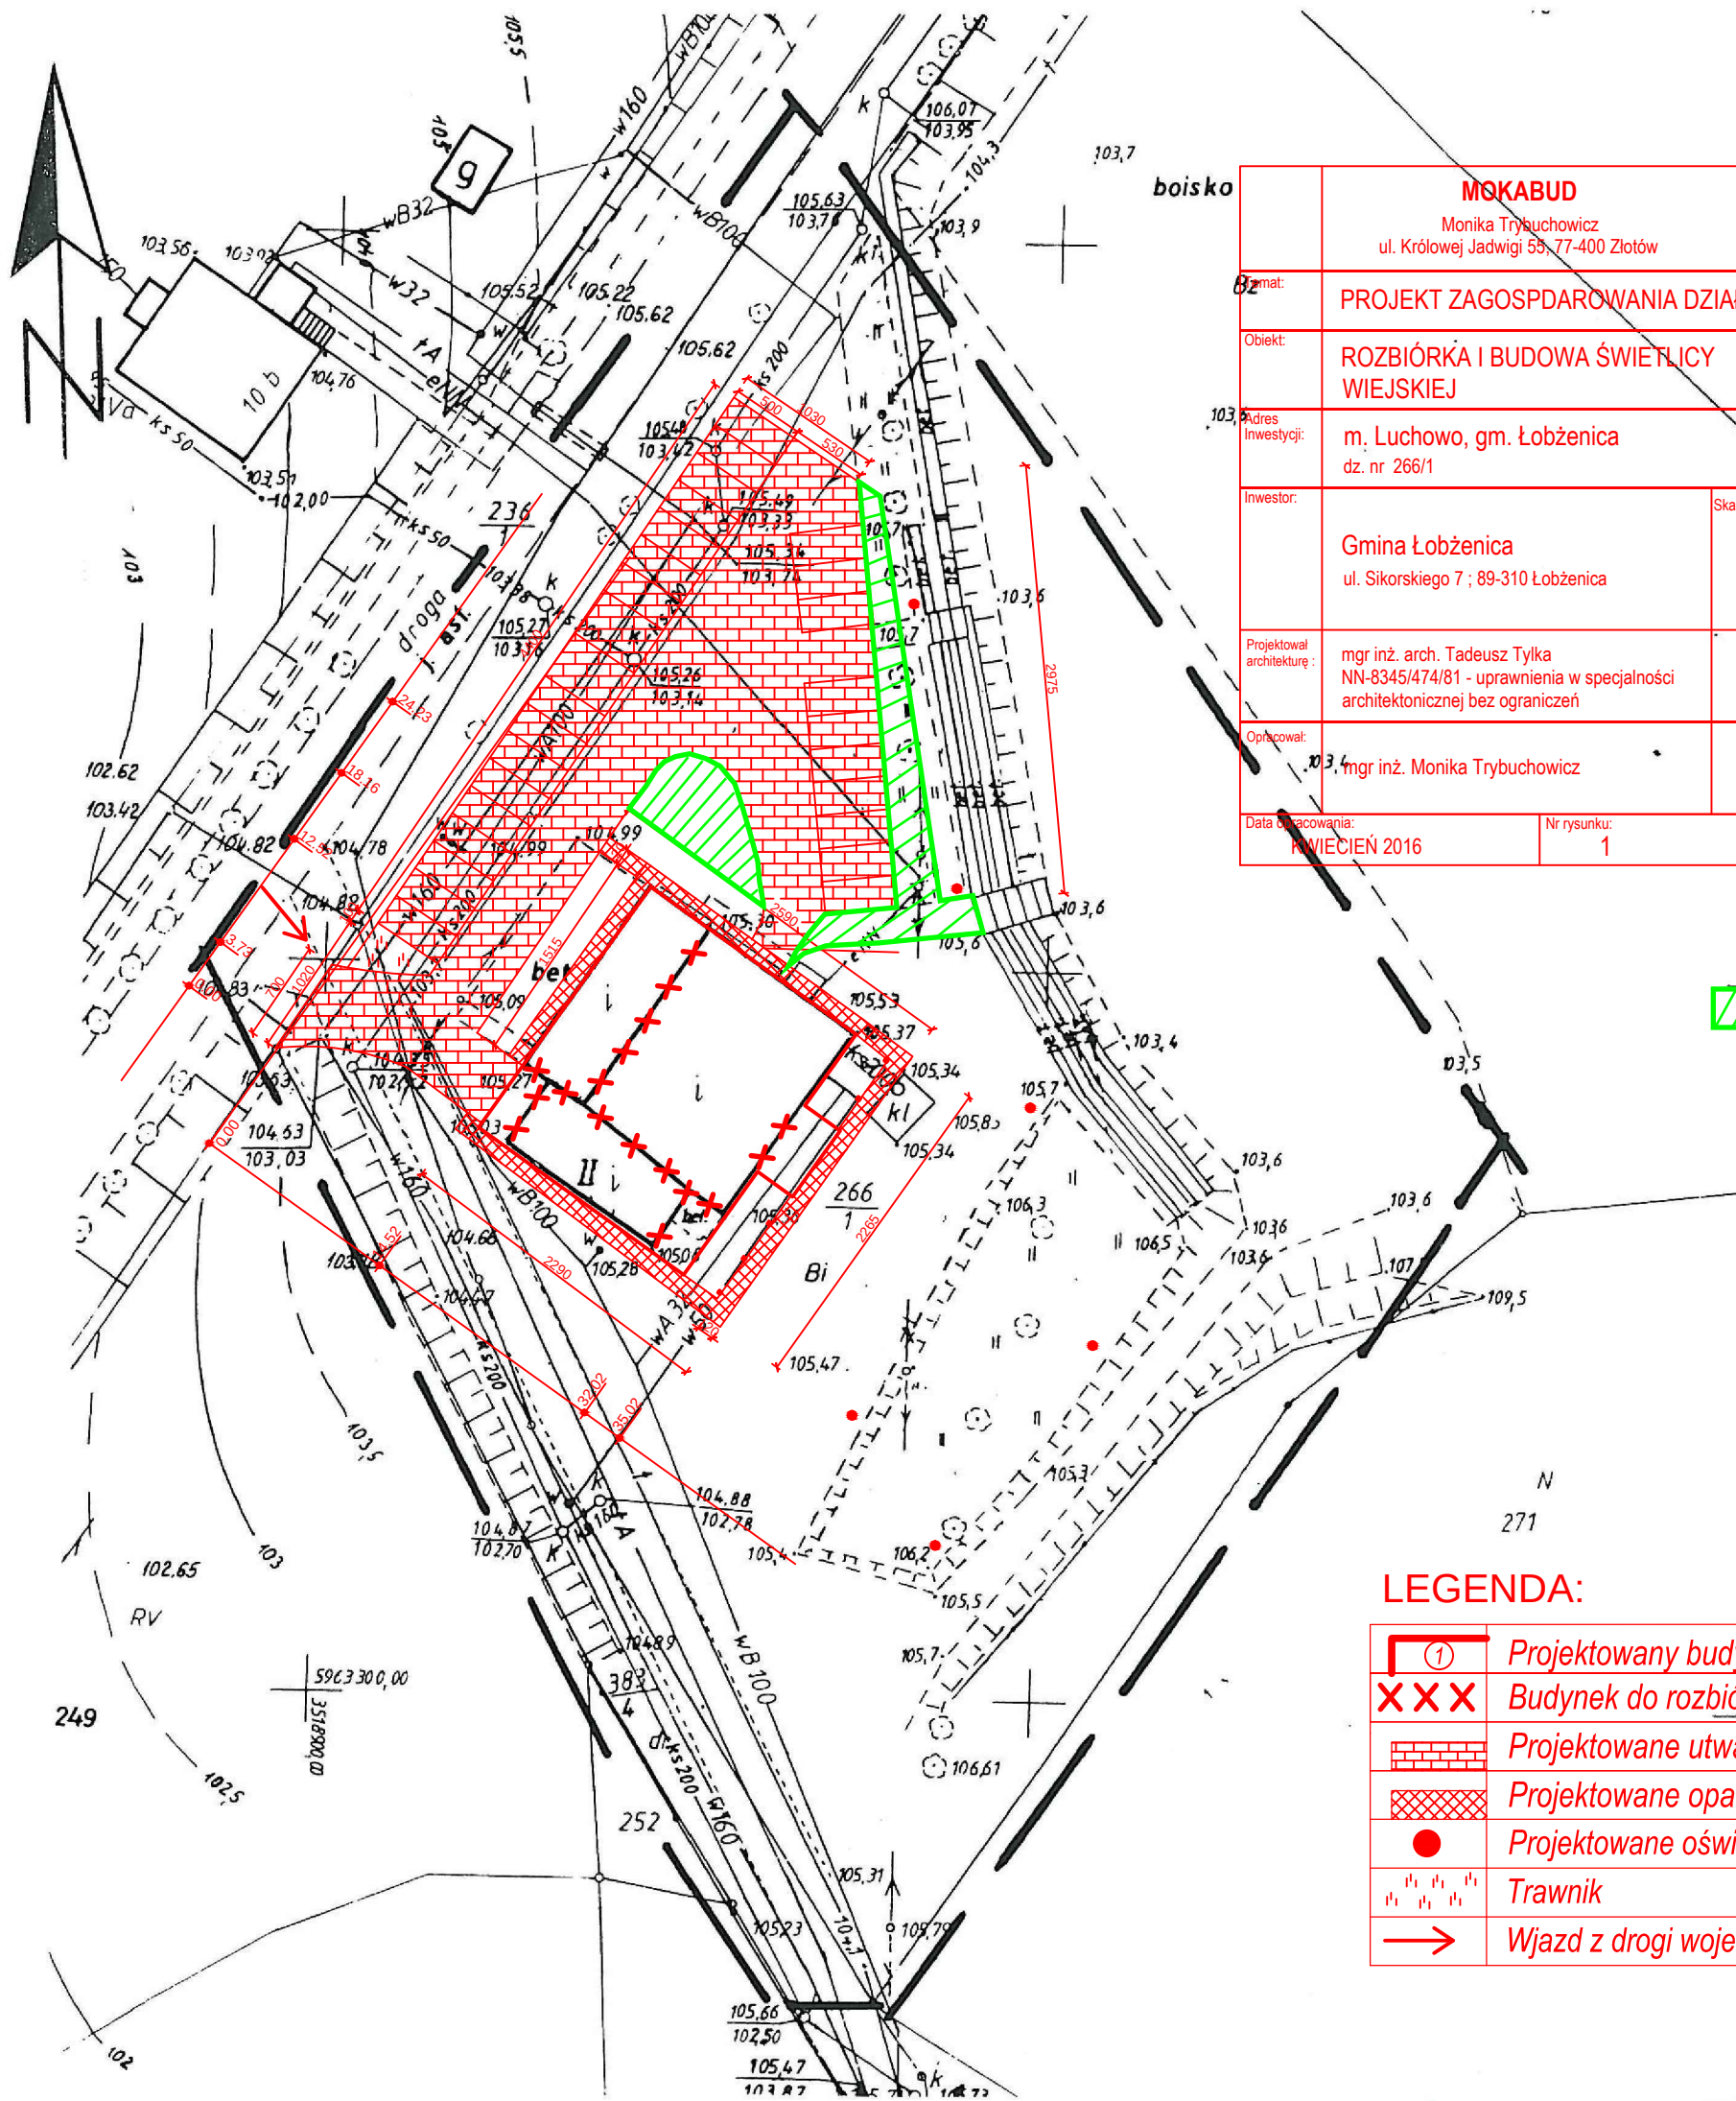

	MOKABUD Monika Trybuchowicz ul. Królowej Jadwigi 53, 77-400 Złotów	
Temat:	PROJEKT ZAGOSPDAROWANIA DZIAŁKI	
Obiekt:	ROZBIÓRKA I BUDOWA ŚWIETLICY WIEJSKIEJ	
Adres inwestycji:	m. Luchowo, gm. Łobżenica dz. nr 266/1	
Inwestor:	Gmina Łobżenica ul. Sikorskiego 7 ; 89-310 Łobżenica	Skala rysunku: 1:500
Projektował architekturę:	mgr inż. arch. Tadeusz Tylka NN-8345/474/81 - uprawnienia w specjalności architektonicznej bez ograniczeń	
Opracował:	mgr inż. Monika Trybuchowicz	
Data opracowania:	PAŹDIEŃ 2016	Nr rysunku: 1

MAPA DO CELÓW PROJEKTOWYCH		
Oznaczenia kancelaryjne zgłoszenia pracy geodezyjnej		WGK.6640.1.2298.2015
Nazwa miejscowości		Luchowo dz. 266/1
Jednostka ewidencyjna	identyfikator	301904_5
	nazwa	Łobżenica-obszar wiejski
Obręb ewidencyjny	identyfikator	0011
	nazwa	Luchowo
Nr arkusza i skala		343.444.103.2 1 : 500
Nazwa układu współrzędnych	prostokątnych płaskich	Układ 1965/3
	układu wysokości	Kronsztadt
Oznaczenie granic obszaru, który był przedmiotem aktualizacji		-----
Informacje o służebnościach gruntowych mających wpływ na zagospodarowanie gruntów, zlokalizowanych w granicach projektowanej inwestycji		Służebności nie badano
Data opracowania mapy		17.09.2015r.
USŁUGI GEODEZYJNE Wojciech Szpera Geodeta uprawniony nr 8753 89-320 Wysoka, ul. Św. Walentego 15 wojciech.szpera@wp.pl, kom. 602 349 199 602 349 107 85 48 Geodeta inż. Aleksandra Szpera Geodeta uprawniony nr 6753 Wojciech Szpera		

 projektowane utwardzenia terenu

LEGENDA:

	Projektowany budynek Świetlicy Wiejskiej
	Budynek do rozbiórki
	Projektowane utwardzenie (polbruk)
	Projektowane opaska (starobruk)
	Projektowane oświetlenie - lampy
	Trawniki
	Wjazd z drogi wojewódzkiej

Poświadczam, że niniejszy dokument został opracowany w wyniku prac geodezyjnych i kartograficznych, których rezultaty zawiera operat techniczny wpisany do ewidencji materiałów państwowego zasobu geodezyjnego i kartograficznego

STAROSTA PILSKI

P.3019.2015.2064
(identyfikator ewidencyjny materiału zasobu - operatu technicznego)

2015-09-24
(Data wpisania operatu technicznego do ewidencji materiałów zasobu)

z up. STAROSTY

(Imię, nazwisko i podpis osoby reprezentującej organ)

UTWARDZENIA - POLBRUK

P - 1

- polbruk gr. 8cm
- podsypka cementowo - piaskowa 1:4 gr. 4cm
- kruszywo naturalne stabilizowane mechanicznie gr. 15cm
- grunt stabilizowany cementem gr. 15cm
- grunt rodzimy

P - 2

- krawężnik betonowy 15x30cm
- podsypka cementowo - piaskowa 1:4 gr. 3cm
- ława betonowa C12/15

