



MIEJSCOWY PLAN ZAGOSPODAROWANIA PRZESTRZENNEGO WSI KRUSZKI DLA DZIAŁEK NR: 119, 120.

Załącznik nr 1 do Uchwały Nr VIII/67/19
Rady Miejskiej w Łobżenicy
z dnia 31 maja 2019 r.

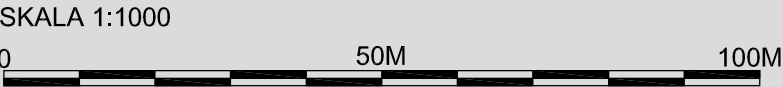

WYRYS ZE STUDIUM UWARUNKOWAŃ I KIERUNKÓW
ZAGOSPODAROWANIA PRZESTRZENNEGO GMINY
ŁOBŻENICA SKALA 1:10000

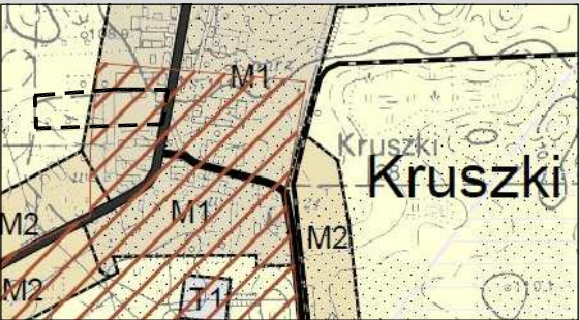

OZNACZENIA:

- GRANICA OBSZARU OBJĘTEGO PLANEM MIEJSCOWYM,
KTÓRA STANOWI JEDNOCZEŚNIE LINIĘ ROZGRANICZAJĄCĄ
TERENY O RÓŻNYM PRZEZNACZENIU LUB RÓŻNYCH
ZASADACH ZAGOSPODAROWANIA
- NIEPRZEKRACZALNE LINIE ZABUDOWY
- RM** TEREN ZABUDOWY ZAGRODOWEJ W GOSPODARSTWIE
ROLNYM, HODOWLANYM I OGRODNICZYM
- STREFA OCHRONY STANOWISK ARCHEOLOGICZNYCH

