Rzut piwnic

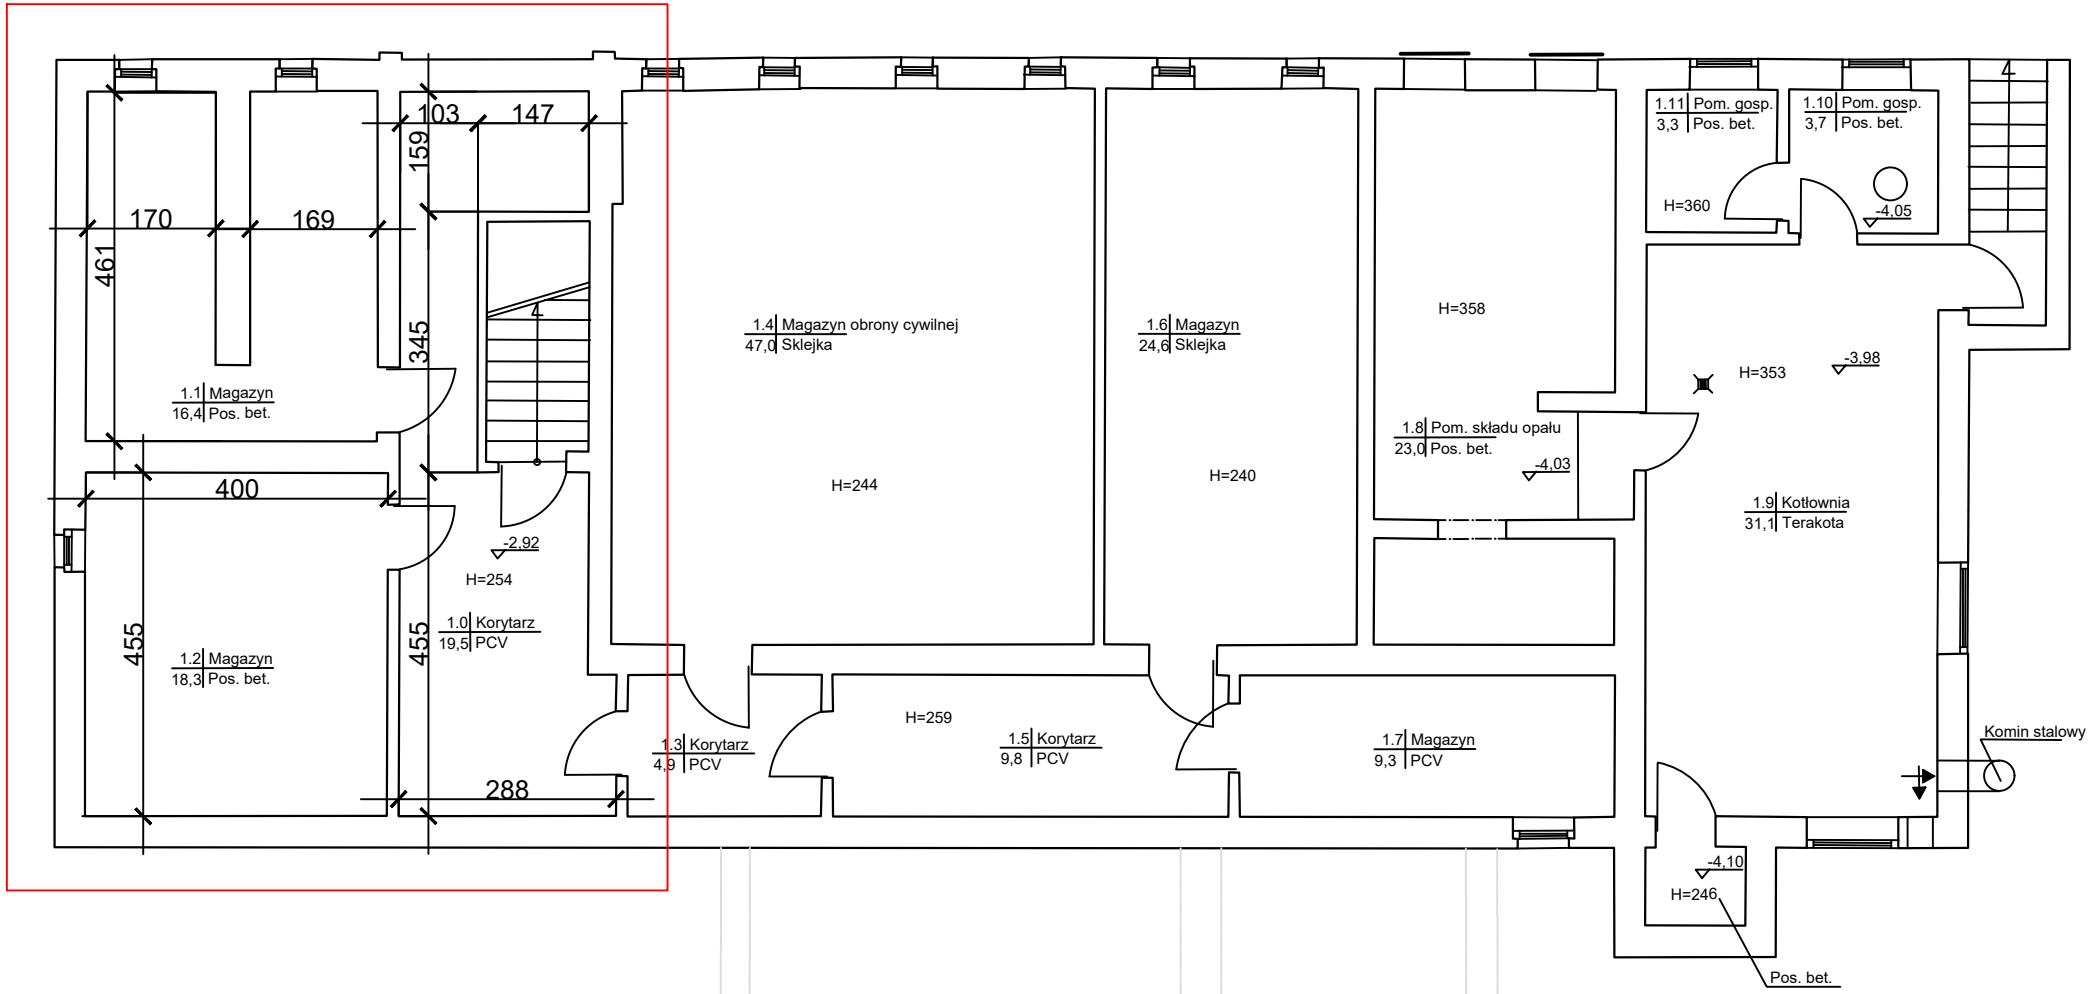
1.1 Magazyn
16,4 Pos. bet.
1.2 Magazyn
18,3 Pos. bet.
1.0 Korytarz
19,5 PCV
-2,92
H=254
1.4 Magazyn obrony cywilnej
47,0 Sklejka
H=244
1.6 Magazyn
24,6 Sklejka
H=240
H=358
1.8 Pom. składu opału
23,0 Pos. bet.
-4,03
1.3 Korytarz
4,9 PCV
H=259
1.5 Korytarz
9,8 PCV
1.7 Magazyn
9,3 PCV
1.11 Pom. gosp.
3,3 Pos. bet.
H=360
1.10 Pom. gosp.
3,7 Pos. bet.
-4,05
H=353
-3,98
1.9 Kotłownia
31,1 Terakota
Komin stalowy
-4,10
H=246
Pos. bet.
170
169
461
103
147
159
345
400
455
455
288