
1 - nagrzewnica DN32, pojemność 18dm3
2 - chłodnica DN32, pojemność 18dm3
3 - pompa obiegowa
4 - naczynie wzbiorcze przeponowe
5 - odpowietrznik automatyczny
6 - zawór bezpieczeństwa DN20, ciśnienie otwarcia 3 bary
7 - zawór z króćcem do napełnienia instalacji DN20
8 - zawór spustowy ze złączką do węża
9 - zawór trójdrogowy z siłownikiem (dostawa z centralą)
10 - zawór odcinający DN40
11 - presostat przy automatyce centrali
12 - manometr 0-3 bary
13 - zawór zwrotny DN40
14 - termometr
15 - zawór kompresyjny DN40

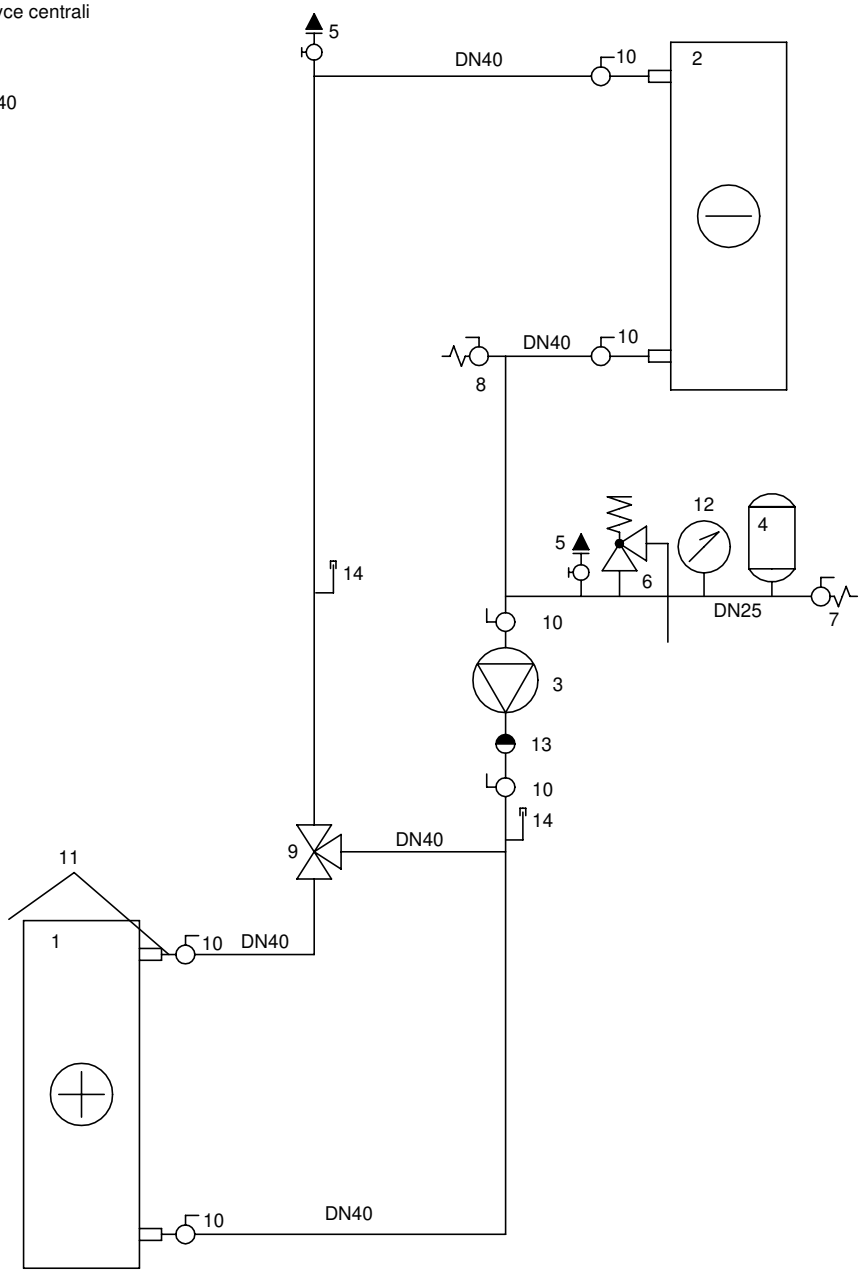

OBIEKT	PRZEDSZKOLE PUBLICZNE W ŁOBŻENICY		
INWESTOR	GMINA ŁOBŻENICA		
NAZWA RYS.	SCHEMAT – układ glikolowy		
PROJEKTANT	PIOTR BOCZAN UPR. 145/2013 W ZAKRESIE INŻYNIERII SANITARNEJ		PODPIS
SPRAWDZAJĄCY	PIOTR MŁYNAREK UPR. 59/2014 W ZAKRESIE INŻYNIERII SANITARNEJ		
DATA	30.09.2020r.	RYS. 6	SKALA 1:50