


Gmina ŁOBŻENICA

Zmiana miejscowego planu zagospodarowania przestrzennego **LISZKOWO**

RYSUNEK ZMIANY PLANU **NR 5**

skala 1:5000

Załącznik nr 5 do uchwały
Nr XXVIII/267/21
Rady Miejskiej w Łobżenicy
z dnia 26 marca 2021 r.

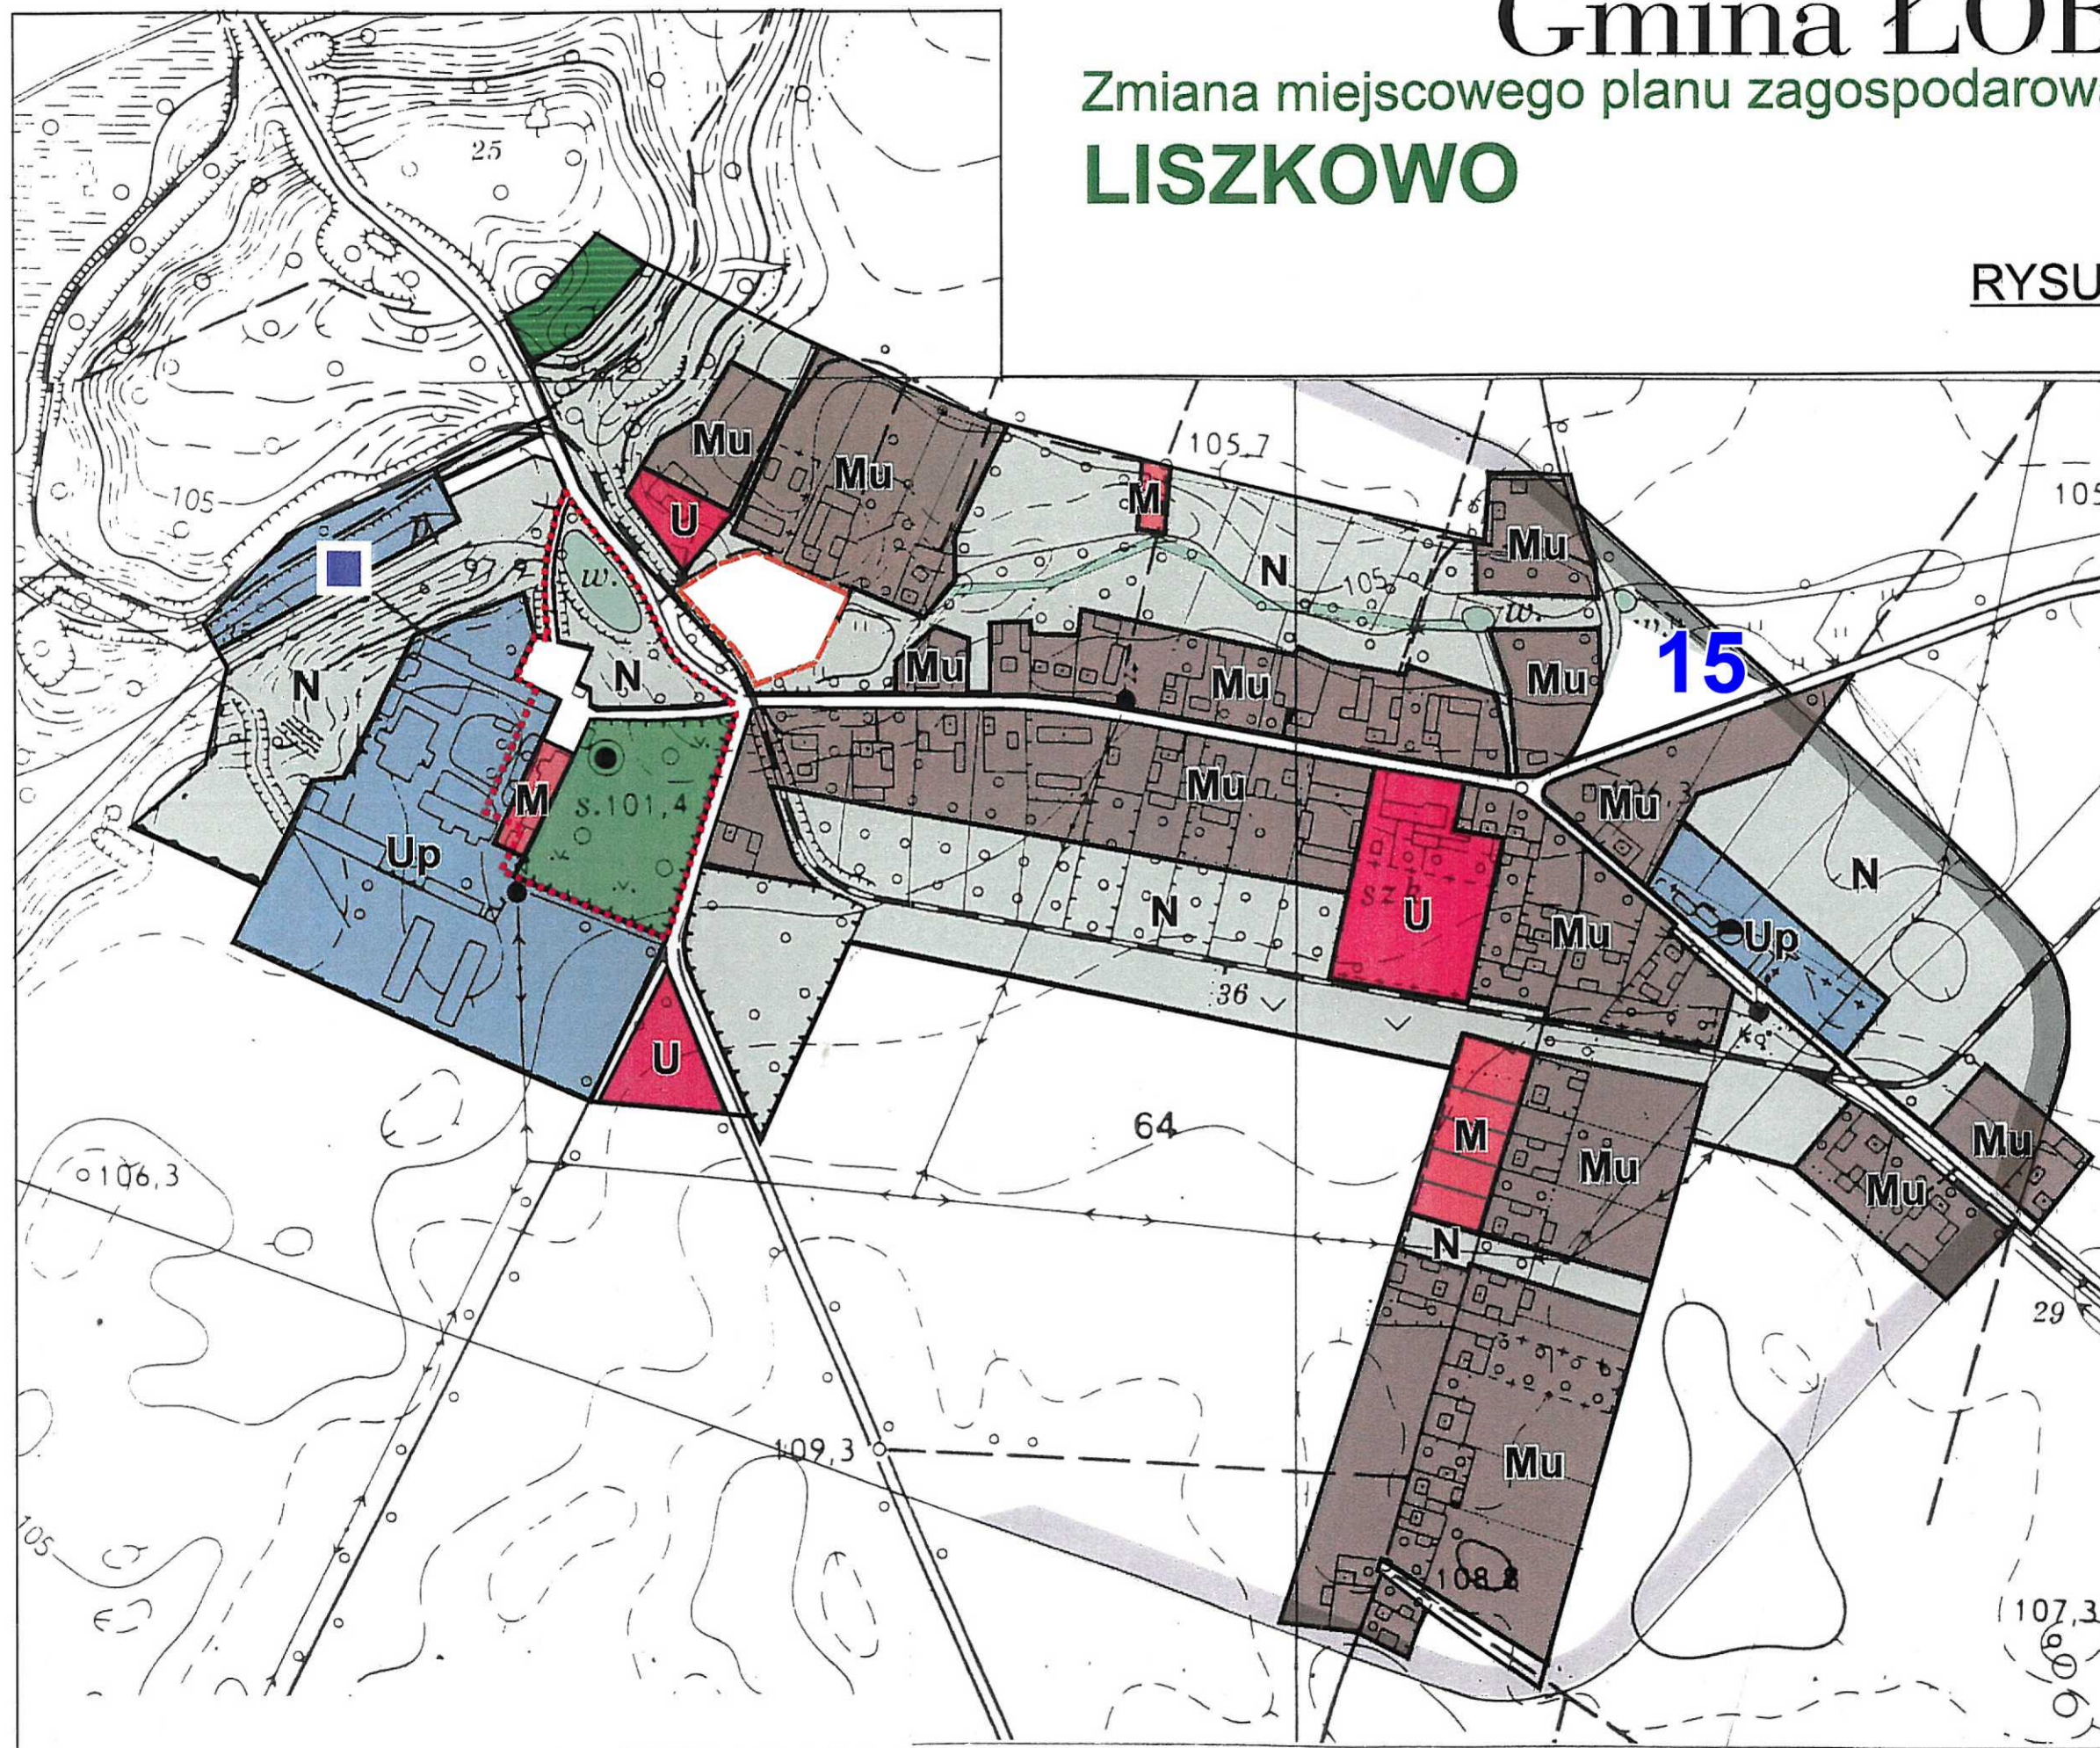

zasięg zlewni grawitacyjnej
odbioru ścieków sanitarnych

oczyszczalnia
ścieków sanitarnych

cmentarz objęty ochroną
konserwatorską

zabytkowy park

strefa pełnej ochrony
konserwatorskiej

obszar objęty obowiązującą
zmianą planu

Zmiana MPZP z 2021 r.
Numery oznaczone na rysunku
kolorem niebieskim są zgodne
z numeracją uchwał wymienionych
w par. 1 ust. 1 uchwały nr XXVIII/267/21
Rady Miejskiej w Łobżenicy
z dnia 26 marca 2021 r.