

Gmina ŁOBŻENICA


Zmiana miejscowego planu zagospodarowania przestrzennego

TRZEBOŃ

RYSUNEK ZMIANY PLANU
Nr 7

skala 1:5000

Załącznik nr 7 do uchwały
Nr XXVIII/267/21
Rady Miejskiej w Łobżenicy
z dnia 26 marca 2021 r.

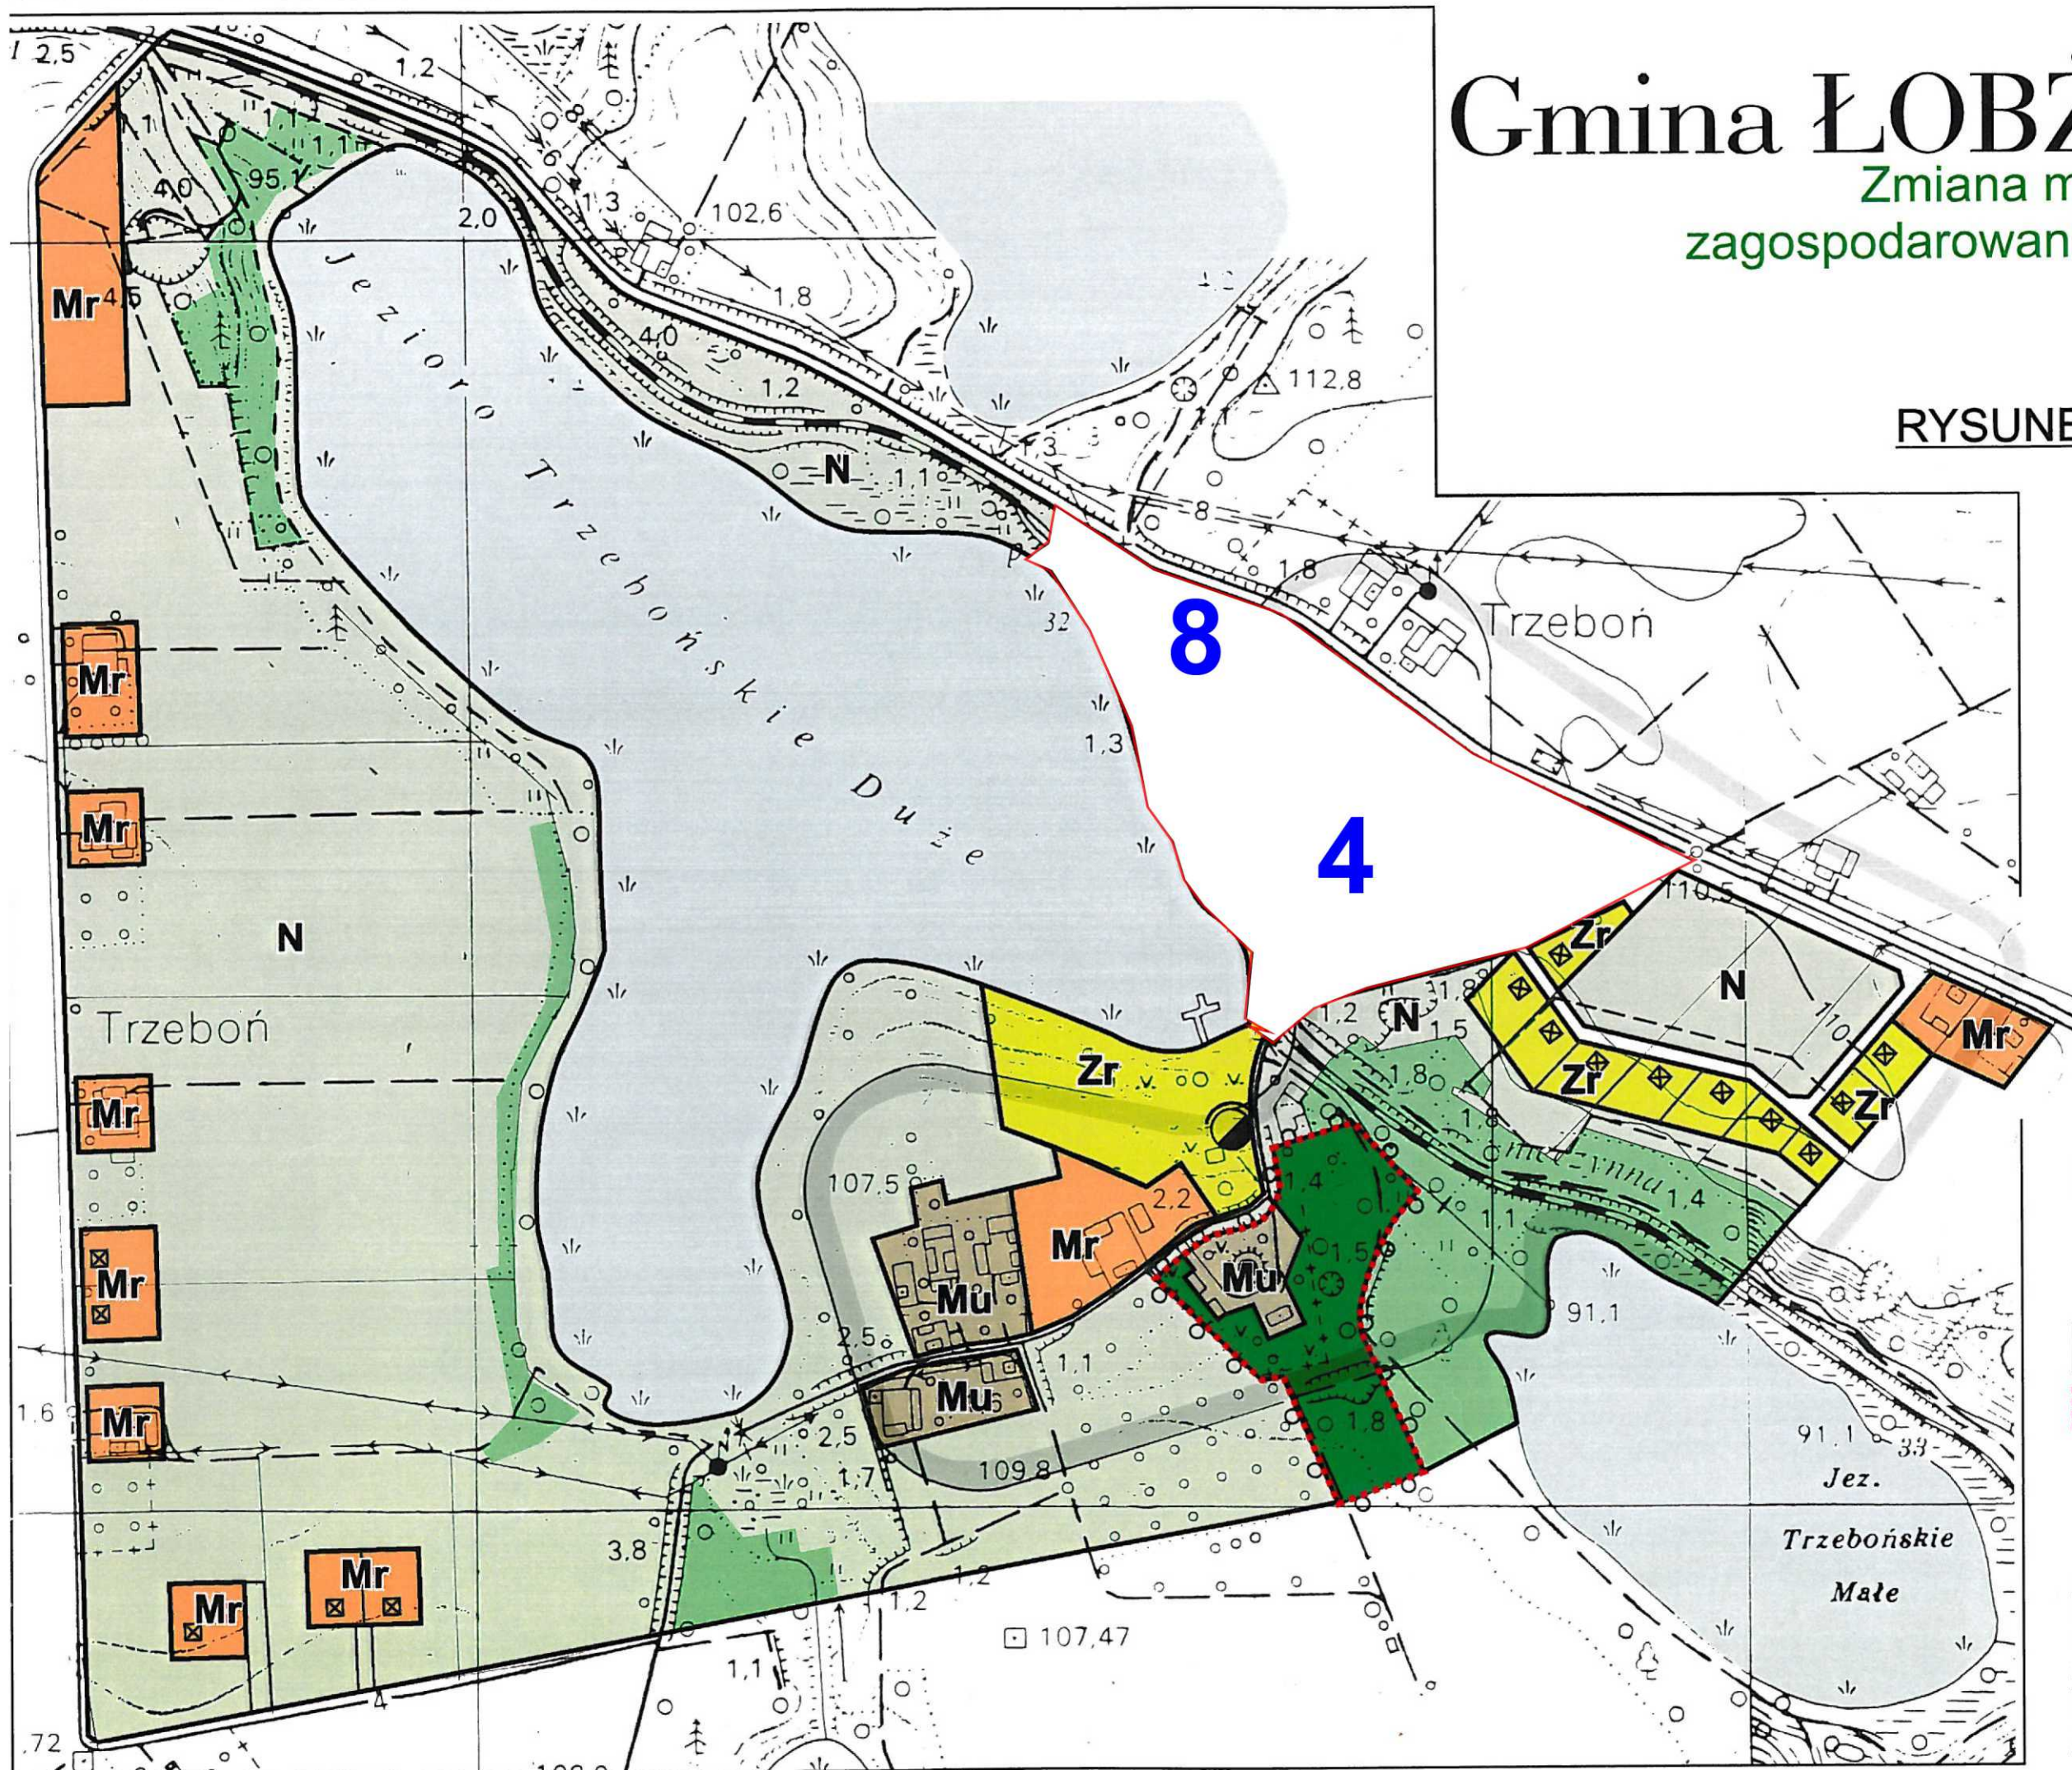

- zasięg zlewni grawitacyjnej odbioru ścieków sanitarnych
- przepompownia ścieków sanitarnych
- park zabytkowy
- strefa pełnej ochrony konserwatorskiej
- zasada zabudowy

Zmiana MPZP z 2021 r.
Numery oznaczone na rysunku kolorem niebieskim są zgodne z numeracją uchwał wymienionych w par. 1 ust. 1 uchwały nr XXVIII/267/21 Rady Miejskiej w Łobżenicy z dnia 26 marca 2021 r.