

Gmina ŁOBŻENICA

Zmiana miejscowego planu zagospodarowania przestrzennego


DĘBNO

RYSUNEK ZMIANY PLANU

Nr2

skala 1:5000

Załącznik nr 2 do uchwały
Nr XXVIII/267/21
Rady Miejskiej w Łobżenicy
z dnia 26 marca 2021 r.

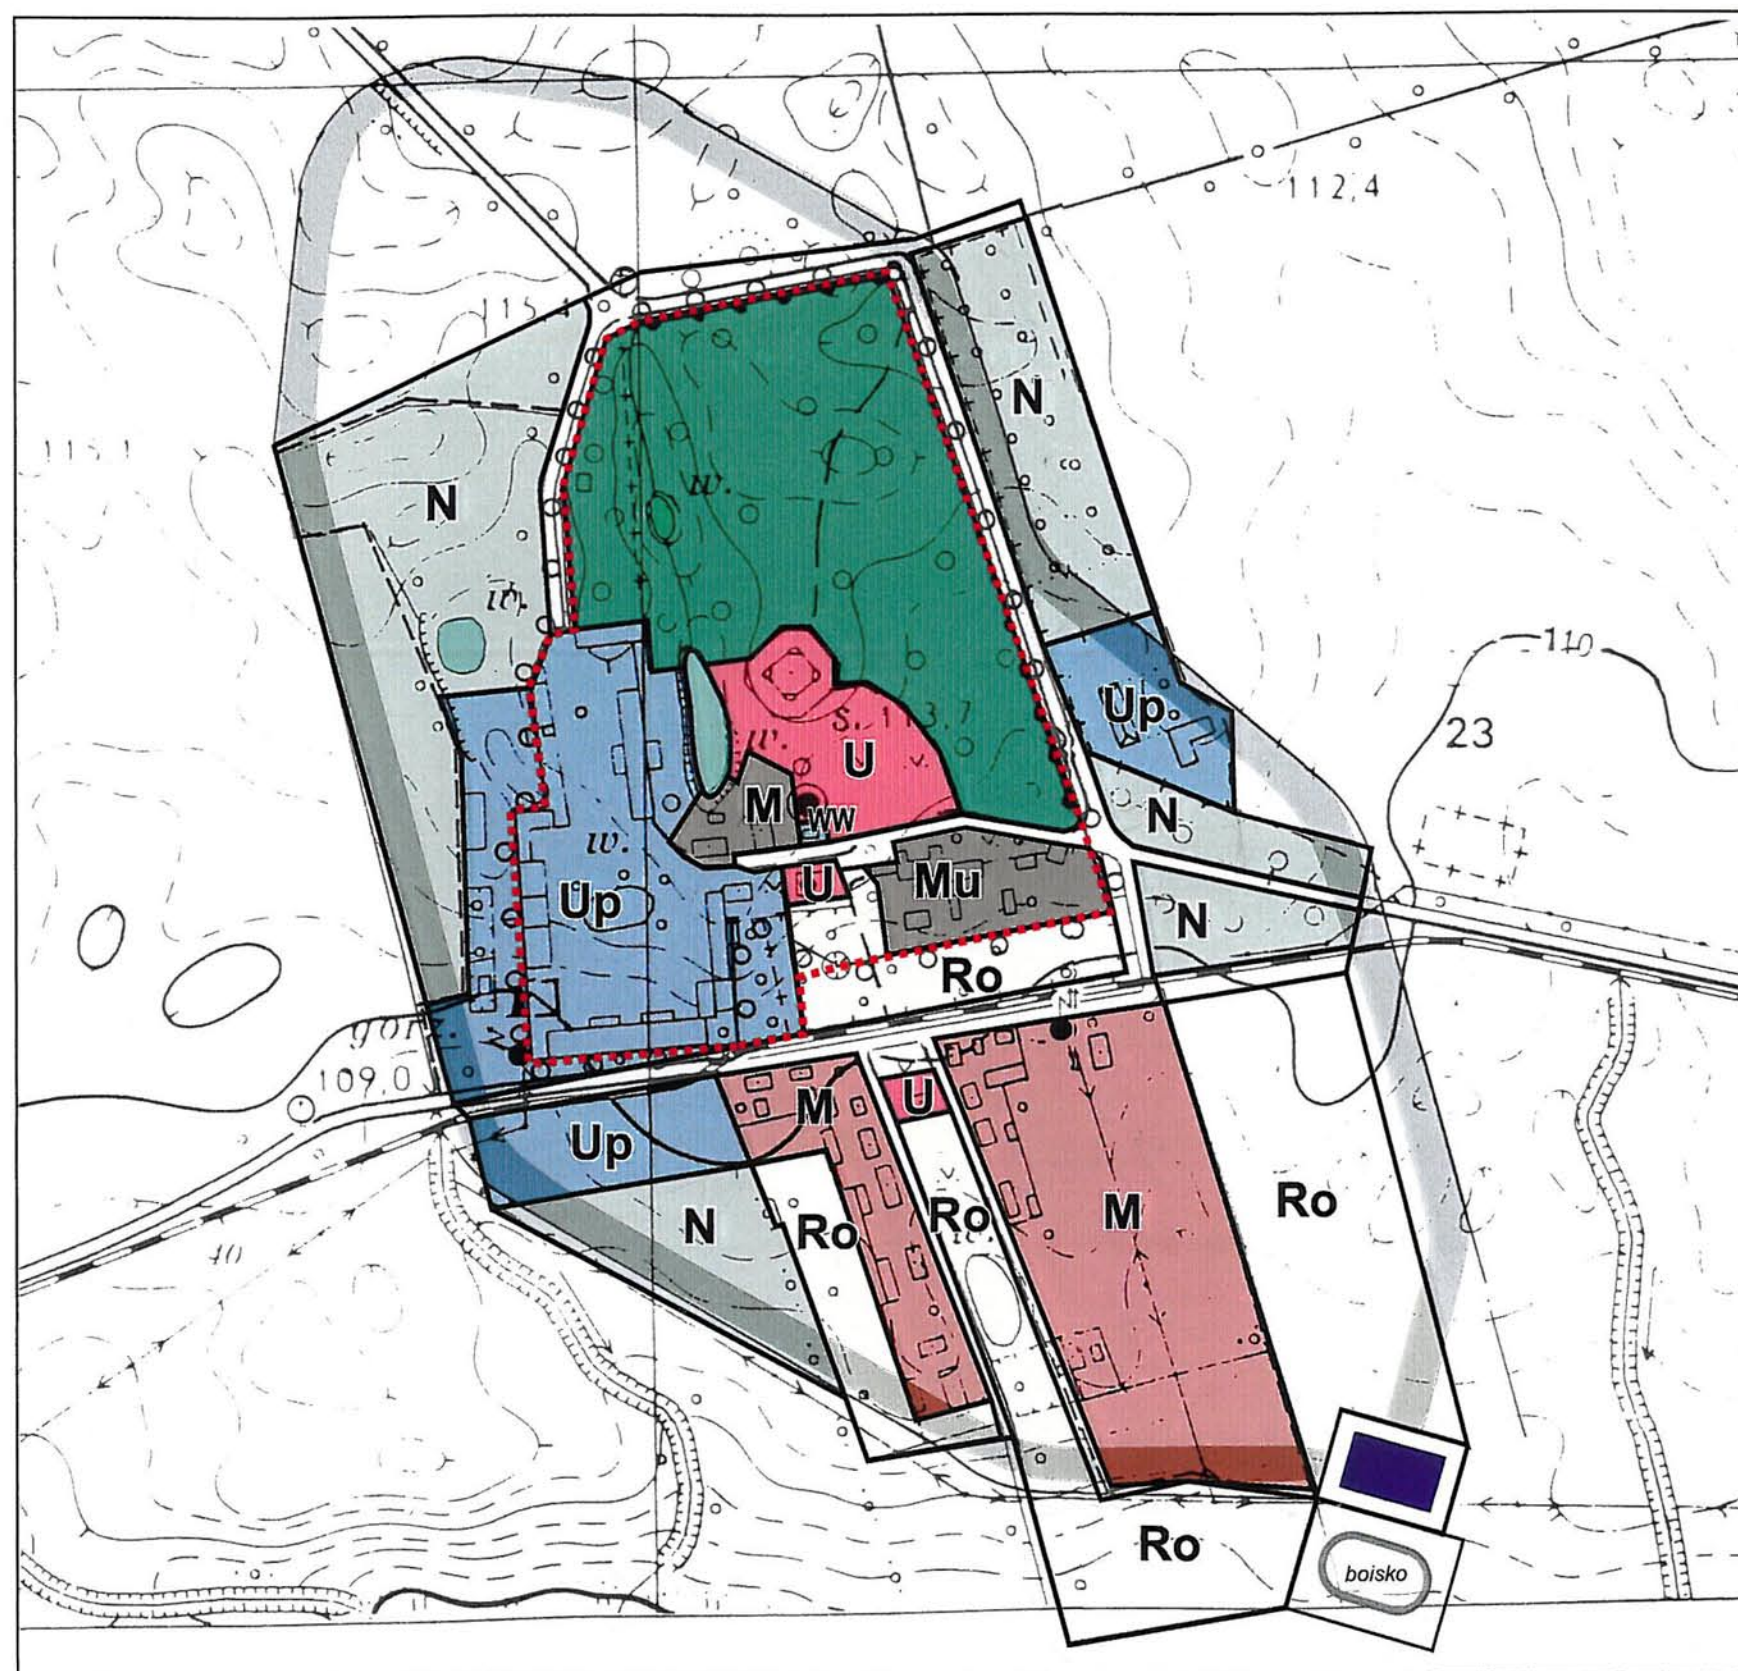

-  zasięg zlewni grawitacyjnej odbioru ścieków sanitarnych
-  oczyszczalnia ścieków sanitarnych
-  park zabytkowy
-  strefa pełnej ochrony konserwatorskiej