

Gmina ŁOBŻENICA


Zmiana miejscowego planu zagospodarowania przestrzennego

WITROGOSZCZ

RYSUNEK ZMIANY PLANU NR 8

skala 1:5000

Załącznik nr 8 do uchwały
Nr XXVIII/267/21
Rady Miejskiej w Łobżenicy
z dnia 26 marca 2021 r.

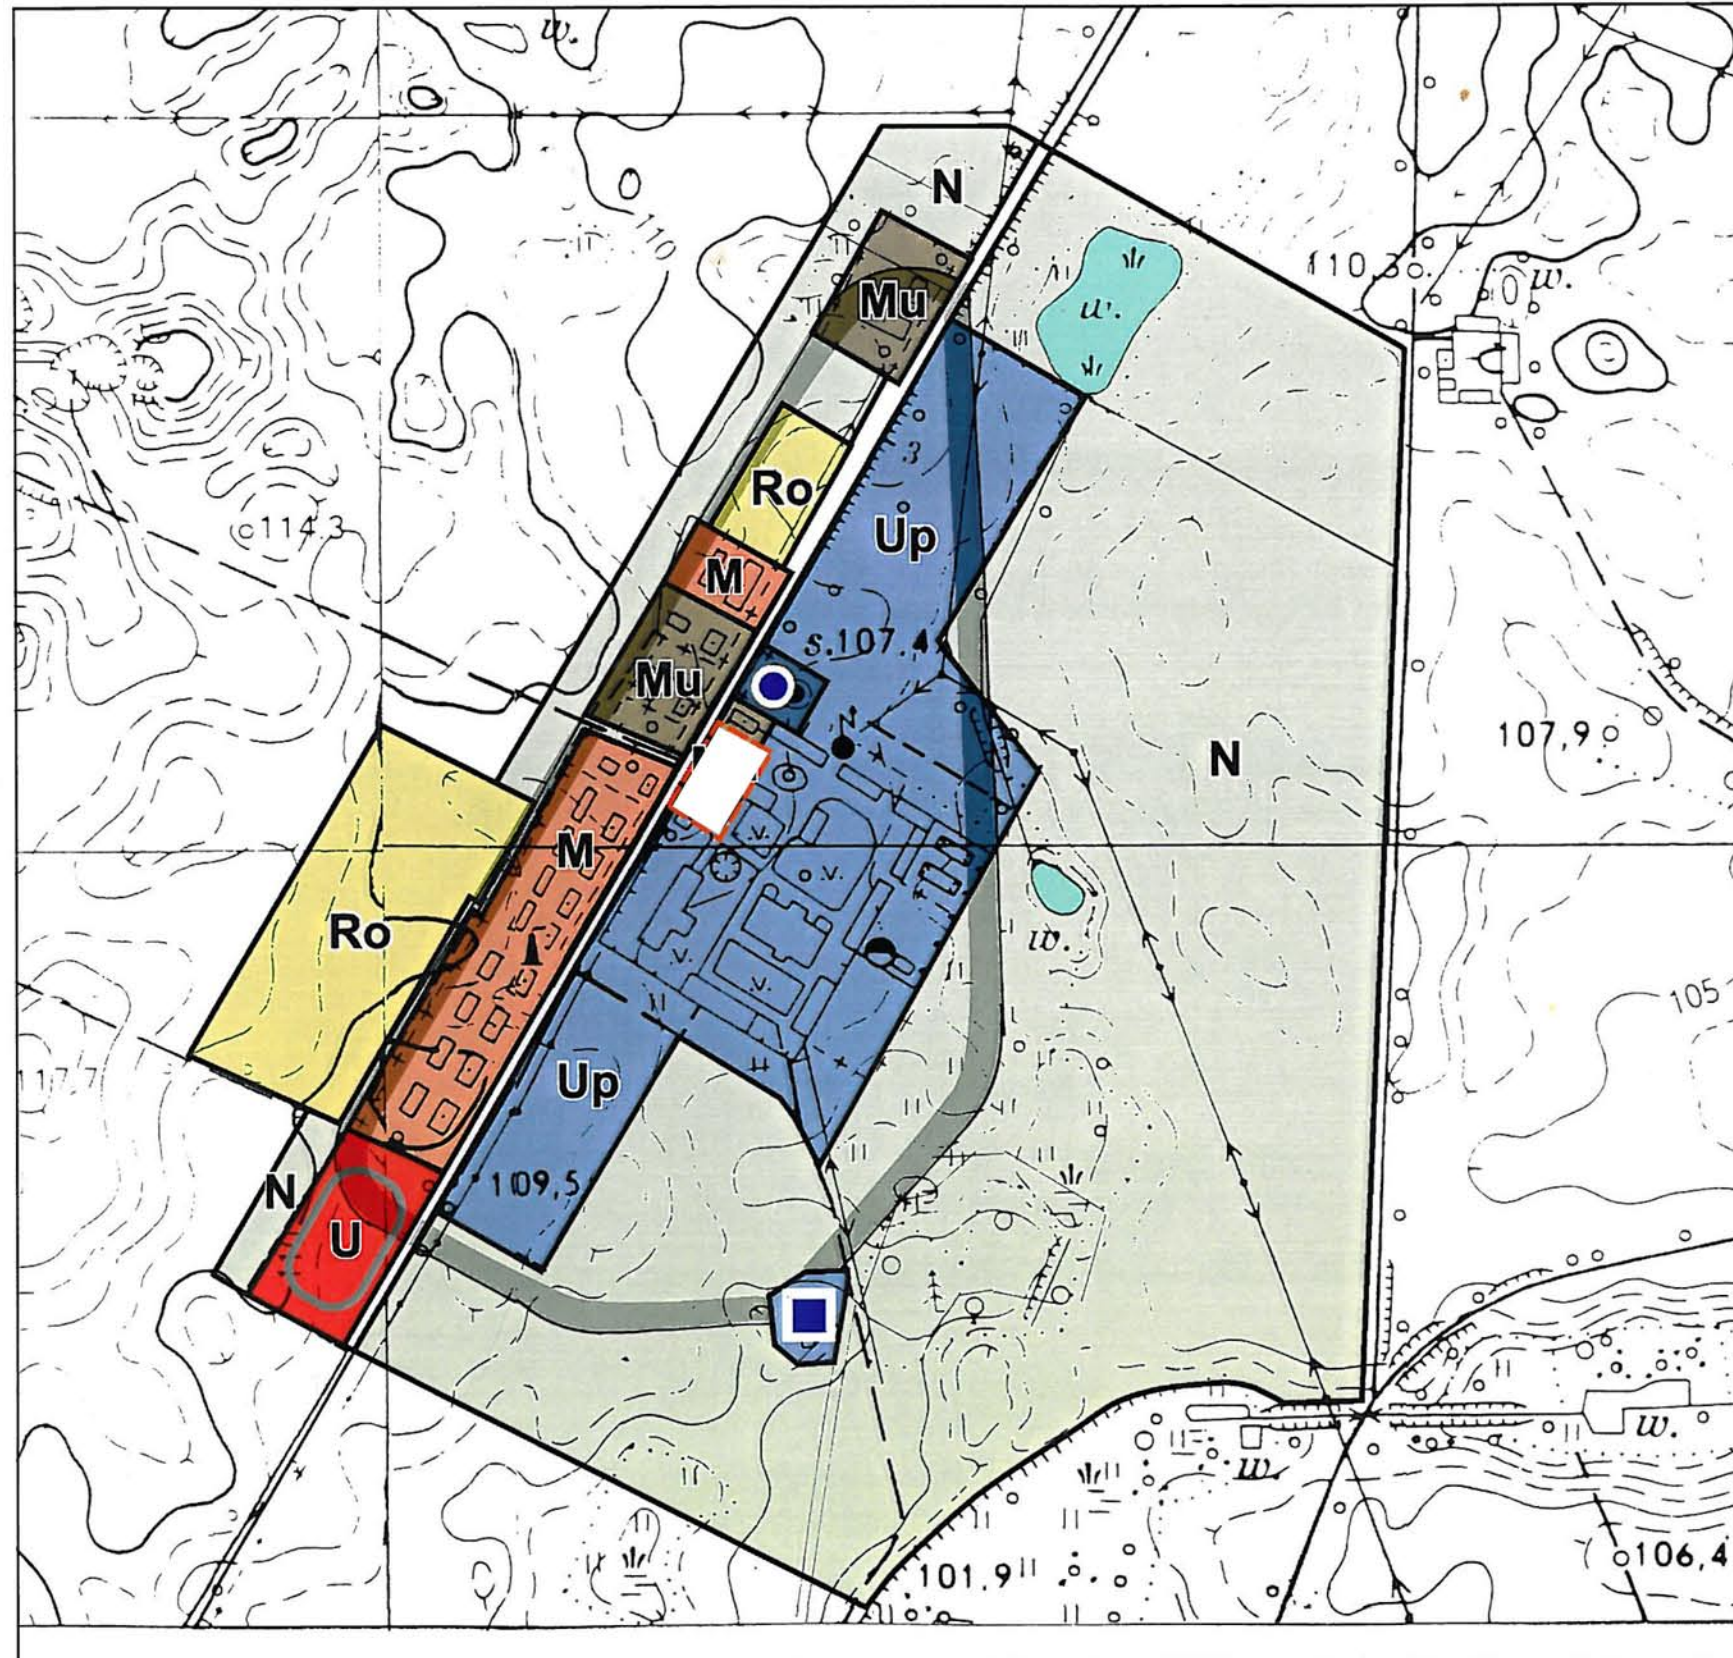

- zasięg zlewni grawitacyjnej odbioru ścieków sanitarnych
- oczyszczalnia ścieków sanitarnych
- ujęcie wody pitnej
- obszar objęty obowiązującą zmianą planu