

Gmina ŁOBŻENICA


Zmiana miejscowego planu zagospodarowania przestrzennego

WITROGOSZCZ-KOLONIA

RYSUNEK ZMIANY PLANU NR 9

skala 1:5000

Załącznik nr 9 do uchwały
Nr XXVIII/267/21
Rady Miejskiej w Łobżenicy
z dnia 26 marca 2021 r.

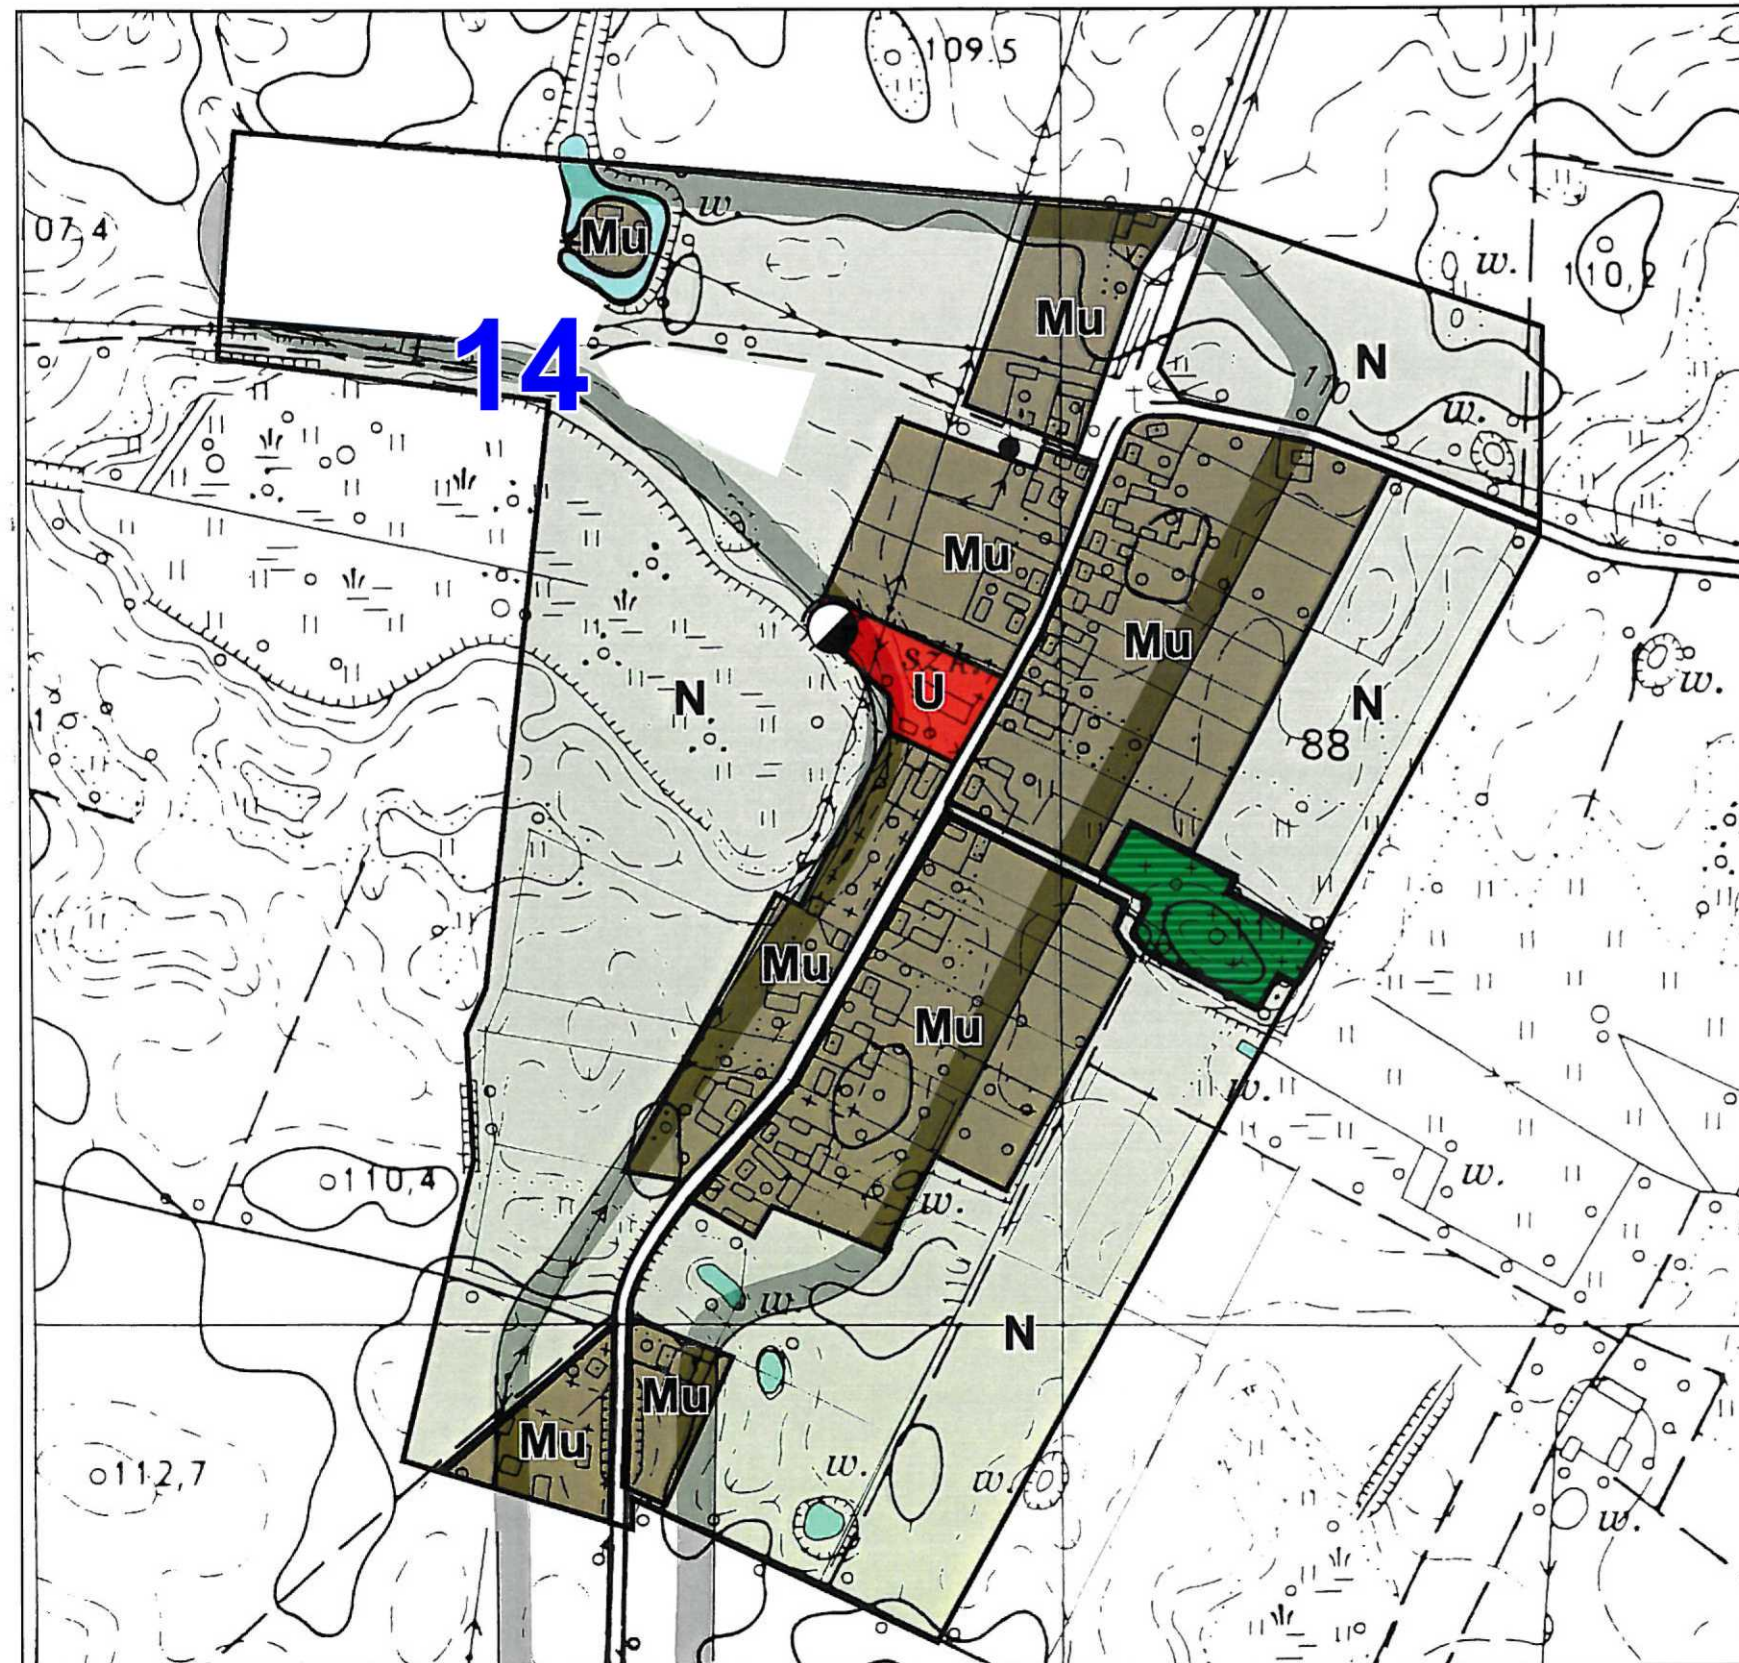

- zasięg zlewni grawitacyjnej odbioru ścieków sanitarnych
- przepompownia ścieków sanitarnych
- cmentarz objęty ochroną konserwatorską

Zmiana MPZP z 2021 r.
Numery oznaczone na rysunku kolorem niebieskim są zgodne z numeracją uchwał wymienionych w par. 1 ust. 1 uchwały nr XXVIII/267/21 Rady Miejskiej w Łobżenicy z dnia 26 marca 2021 r.