


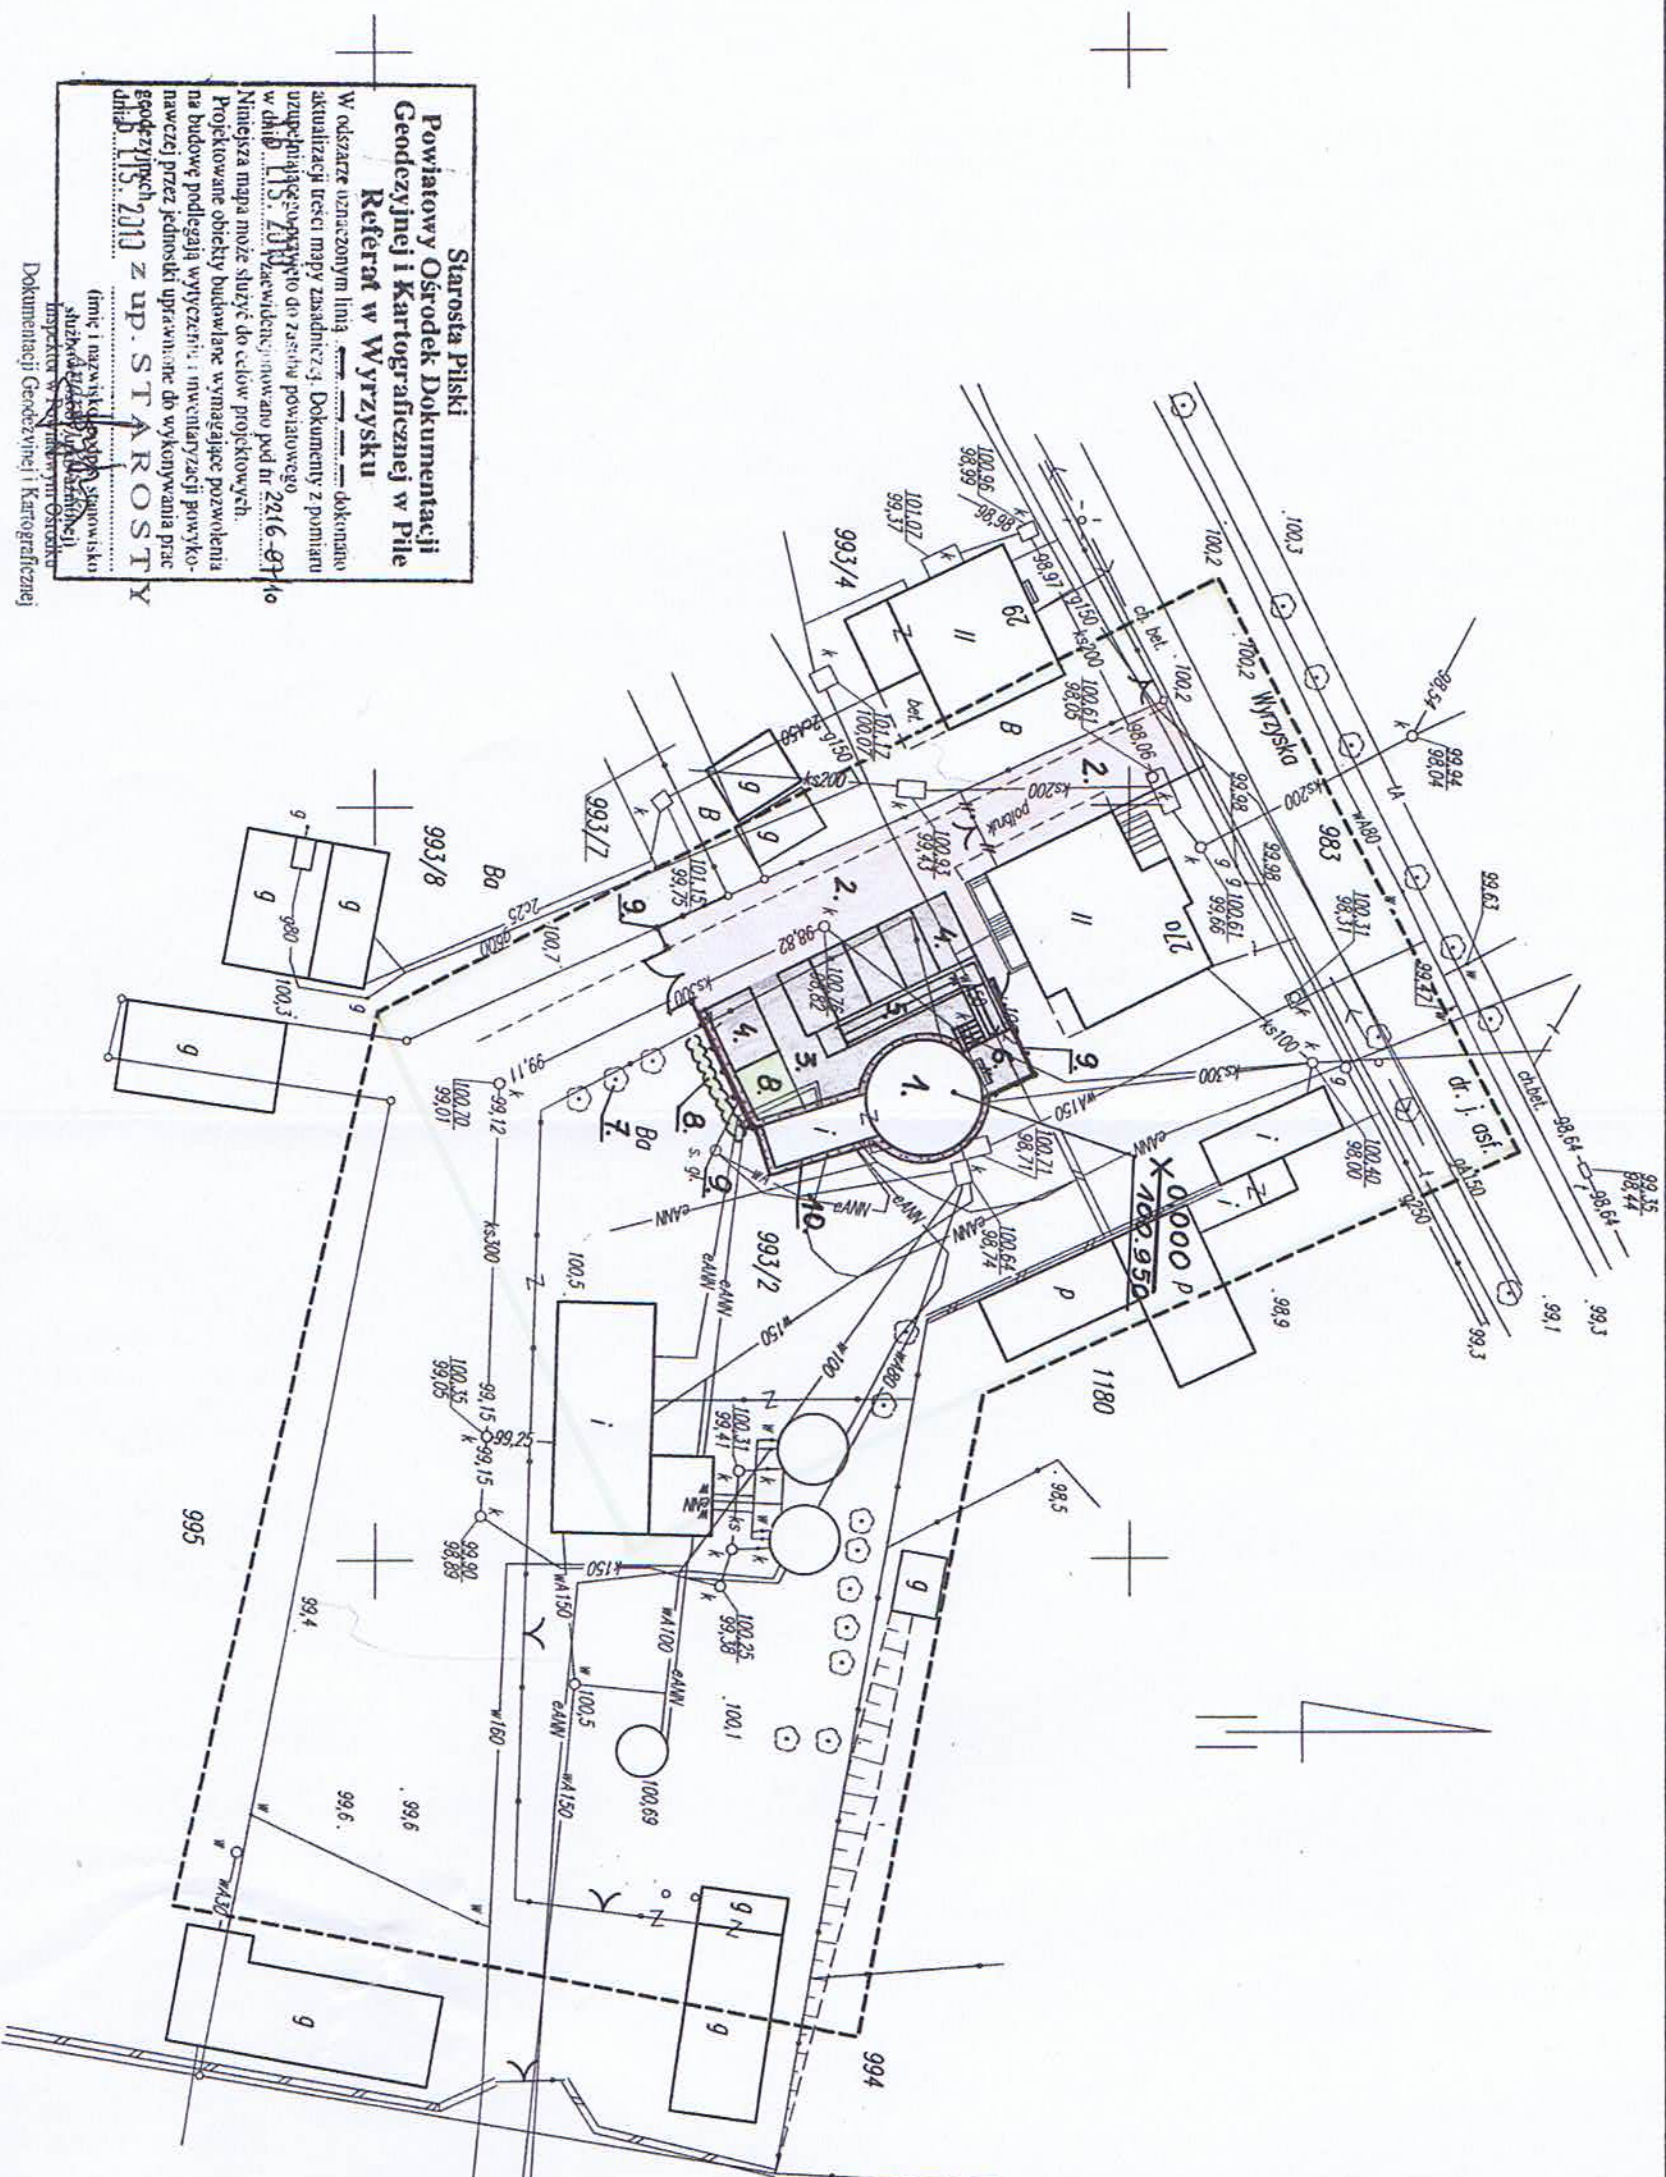

Starosta Piłski
Powiatowy Ośrodek Dokumentacji
Geodezyjnej i Kartograficznej w Piile
Referat w Wyrzysku

W obszarze oznaczonym linią dokonano aktualizacji treści mapy zasadniczej. Dokumenty z pomiaru uzupełniającego przyjęto do zasobu powiatowego w dniu 13.12.2010 r. Wznowienie planowano pod nr 2216-9110.

Niniejsza mapa może służyć do celów projektowych. Projektowane obiekty budowlane wymagające pozwolenia na budowę podlegają wytyczeniu i inwentaryzacji powykonawczej przez jednostki uprawnione do wykonywania prac geodezyjnych dnia 13.2010 z up. STAROSTY

(imie i nazwisko, stanowisko, służbowy, podpis, data, inspektor w Powiatowym Ośrodku Dokumentacji Geodezyjnej i Kartograficznej)

Dokumentacji Geodezyjnej i Kartograficznej

Mapa sytuacyjno-wysokościowa
do celów projektowych

skala 1:500

Mapa wykonana na podstawie mapy zasadniczej ark.:
 343.444.141.4 i 343.444.143.2
 układ współrzędnych państwowy 1965, poziom odniesienia kronstadi
 Mapa wykonana dnia 16.11.2010r.

wykonawca
GEODETA UPRAWNIONY
mgr inż. Piotr Lenartowicz
(uprawnienia nr 20552)

RUBIKON
Jacek Lenartowicz
Rataje 7, 89-310 Łobżenica
NIP 7642423792 REGON 301047371

KER: 2216-87/2010

Dz.: 2782/2010

Za zgodność z oryginałem
 06.12.2010
 data
 podpis

ARCHITEKT
EMILIA DIKRA-ZIELIŃSKA

województwo wielkopolskie
 gm. Łobżenica
 m. Łobżenica
 działka nr. 993/2

LEGENDA

1. Rewitalizowany budynek istniejący
2. Projektowana powierzchnia utwardzona (bruk klinkierowy)
3. Projektowana powierzchnia utwardzona (kostka granitowa)
4. Projektowane miejsca postojowe (beton impregnowany)
5. Projektowana pochylnia dla osób niepełnosprawnych (beton impregnowany)
6. Projektowane schody zewnętrzne do budynku (beton impregnowany)
7. Zieleń wysoka istniejąca (drzewa)
8. Projektowana zielen niska (trawa, żywopłot)
9. Projektowane ogrodzenie (panel z prętów stalowych, słupki stalowe)
10. Projektowana powierzchnia z kruszywa kamiennego.

projekt architektury	mgr inż. arch. Katarzyna Teusz nr upr. 7131/123P/2001 w specjal. arch. w pełnym zakresie	
sprawdzenie architektury	inż. inż. arch. Małgorzata Łoprińska nr upr. INW-834543/81 w specjal. arch. bez ograniczeń	
konceptcja opracowanie	inż. arch. Emilia Durka-Zielińska	

DOM ARCHITEKTÓW

projektujemy naturalnie

obiekt adres	Rewitalizacja wieży ciśnień ul. Wyrzyńska 27, 89-310 Łobżenica, wlkp		
stadium proj. branża	P.B.	architektura	
tytuł rysunku	ZAGOSPODAROWANIE DZIAŁKI		
Data grudzień 2010	skala 1 : 500	nr rysunku	1/2