



INSTALACJA ZEWNĘTRZNA KANALIZACJI
SANITARNEJ
Z BUDYNKU POPRZECZ ISTNIEJĄCĄ
STUDZIENKĘ PRZYŁĄCZENIOWĄ DO SIECI
KANALIZACJI OGÓLNOSPŁAWNEJ.

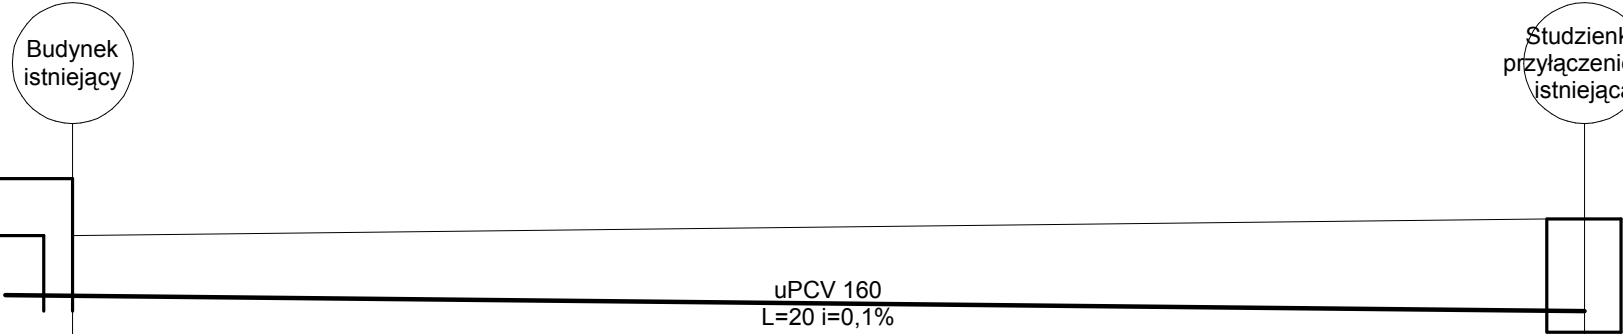

RZĘDNA TERENU	100,71	100,93
RZĘDNA OSI PRZEWODU	99,83	99,71
ZAGŁĘBIENIE	0,80	1,30
MATERIAŁ / SPADEK	uPCV 160	i=0,1%
ODLEGŁOŚĆ	20,00	

INSTALACJA ZEWNĘTRZNA WODOCIĄGOWA
DOPROWADZENIE WODY DO BUDYNKU
POPRZECZ STUDZIENKĘ WODOMIERZOWO Z
ISTNIEJĄCEJ STUDZIENKI
PRZYŁĄCZENIOWEJ.

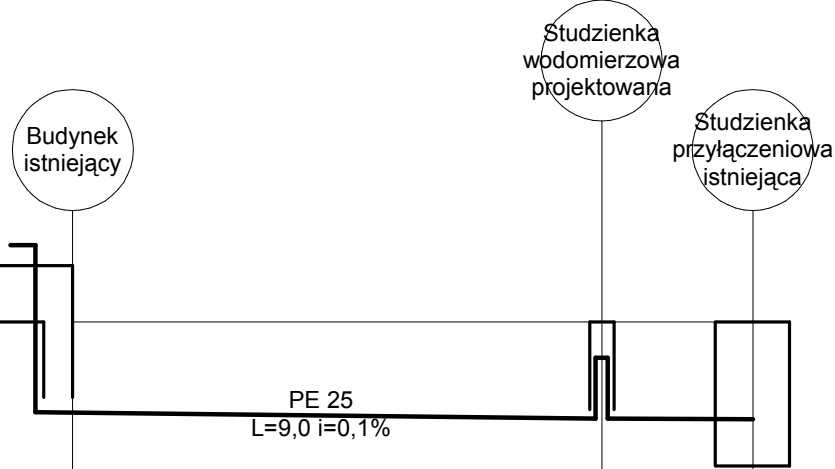

RZĘDNA TERENU	100,71	100,71	100,71
RZĘDNA OSI PRZEWODU	99,50	99,43	99,41
ZAGŁĘBIENIE	1,20	1,27	1,29
MATERIAŁ / SPADEK	Pe 25	i=0,1%	
ODLEGŁOŚĆ	7,00	2,00	

projekt inst. sanit.	mgr inż. Małgorzata Fertala nr upr. GP-7342/1931/94 w zakresie sieci i instalacji sanitarnych	L	J
sprawdzenie inst. sanit.	mgr inż. Jolanta Kupeń nr upr. ZAP/0167/POOS/08 w zakresie sieci i instalacji sanitarnych	L	J
koncepcja opracowanie	inż. arch. Emilia Durka-Zielińska	L	J
DOM ARCHITEKTÓW myślimy naturalnie			
Obiekt Adres	Rewitalizacja wieży ciśnień: przebudowa, zmiana użytkowania ul. Wyrzyska 27, 89-310 Łobżenica, wlkp		
Stadium proj. Branża	P.B. inst. sanitarne		
Tytuł rysunku	woda, kanalizacja PROFIL SIECI ZEWNĘTRZNYCH		
Data grudzień 2010	Skala 1 : 100	Nr rysunku	3/Z