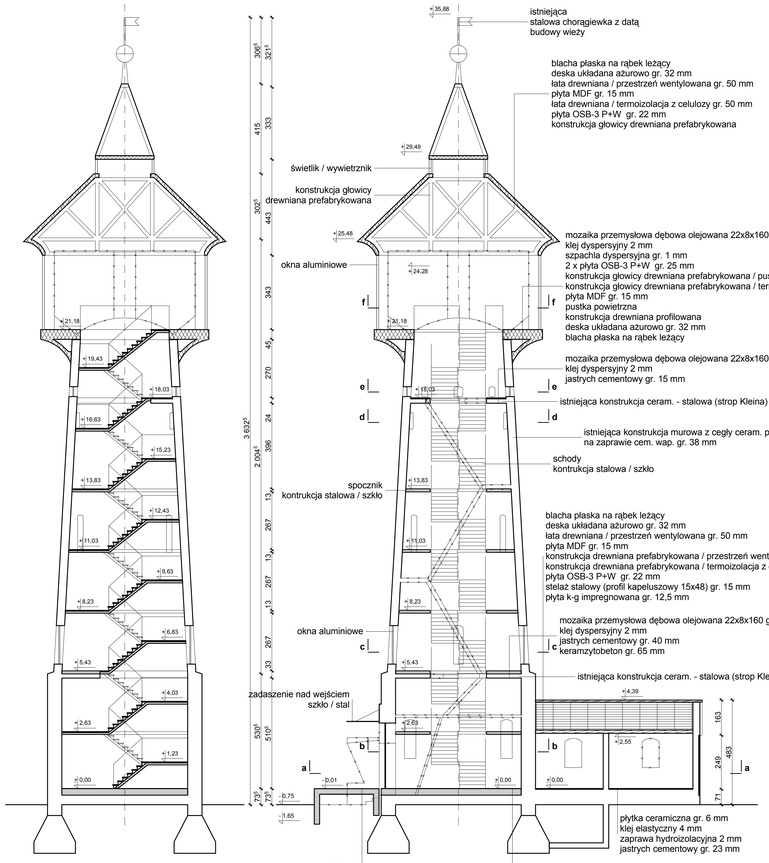

PRZEKRÓJ
B-B

PRZEKRÓJ
A-A

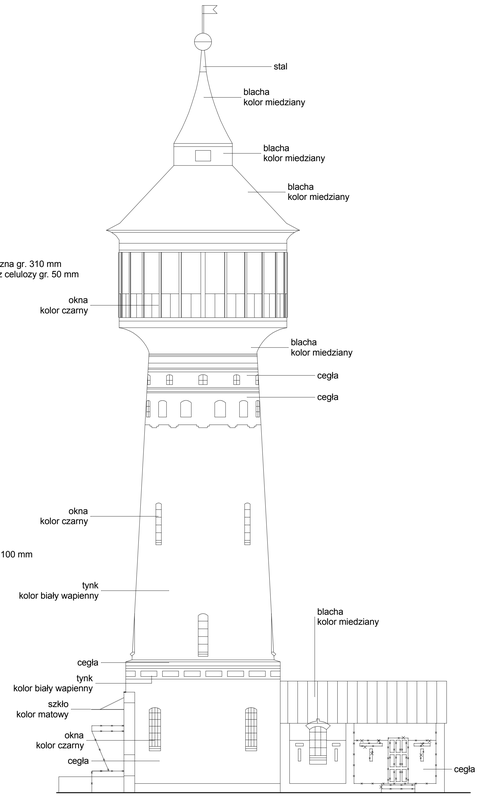

ELEWACJA
pd-zach

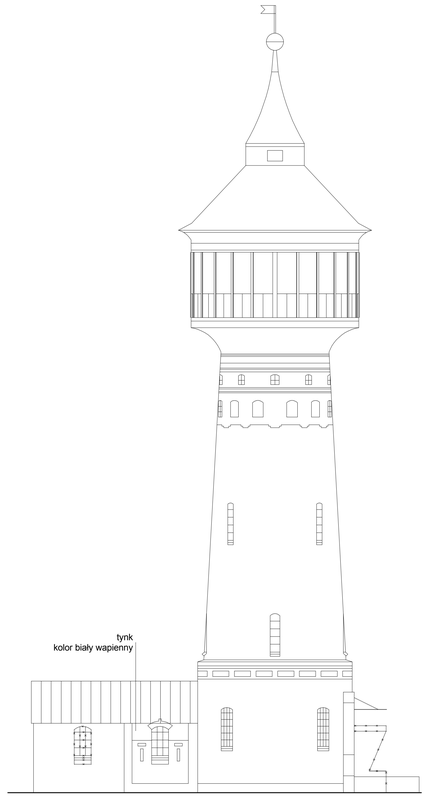

ELEWACJA
pn-wsch

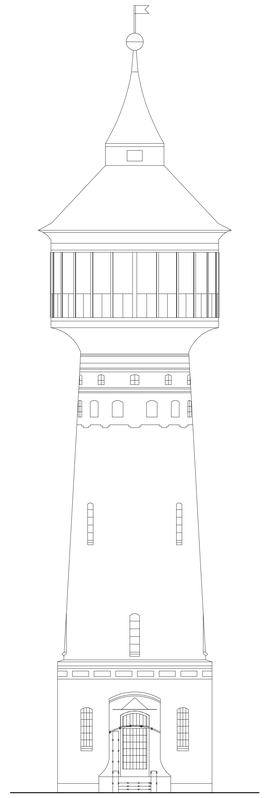

ELEWACJA
pn-zach

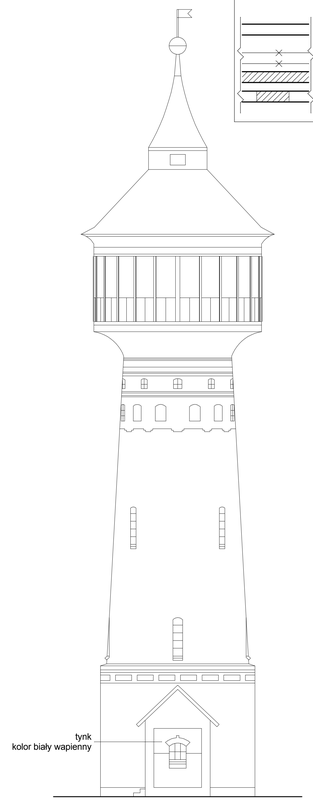

ELEWACJA
pd-wsch

OZNACZENIA

- ŚCIANY ISTNIEJĄCE PRZEWIDZIANE DO ZACHOWANIA
- ŚCIANY PRZEZNACZONE DO USUNIĘCIA
- ŚCIANY PROJEKTOWANE
- WYPEŁNIENIE ISTNIEJĄCEGO OTWORU

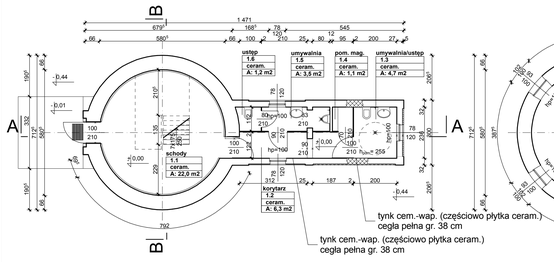

RZUT PRZYZIEMIA
przekrój a-a
poziomy na rzędnej 2,00

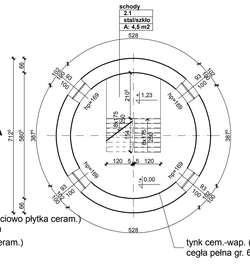

RZUT SPOCZNIKA
przekrój b-b
poziomy na rzędnej 2,00

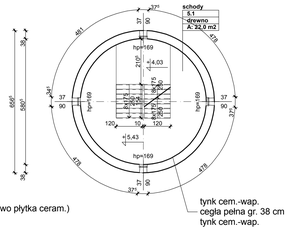

RZUT SPOCZNIKA
przekrój c-c
poziomy na rzędnej 6,60

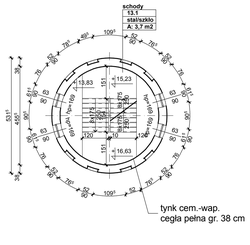

RZUT SPOCZNIKA
przekrój d-d
poziomy na rzędnej 17,20

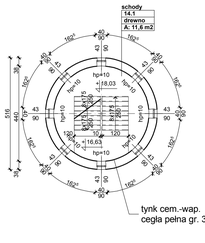

RZUT SPOCZNIKA
przekrój e-e
poziomy na rzędnej 18,60

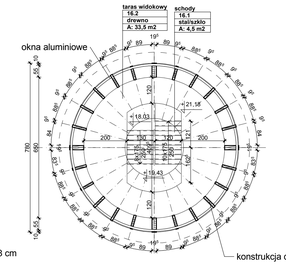

RZUT TARASU WIDOKOWEGO
przekrój f-f
poziomy na rzędnej 22,48

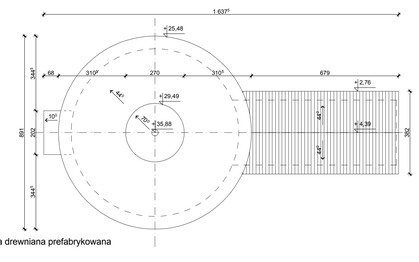

RZUT DACHU

projekt architektury	mgr inż. arch. Katarzyna Tewlol nr upr. 71/71/123/P/2001 w specjal. arch. w pełnym zakresie	
sprawdzenie architektury	mgr inż. arch. Małgorzata Lapińska nr upr. NA-83/45/43/781 w specjal. arch. bez ograniczeń	
koncepcja opracowania	inż. arch. Emilia Durka-Zielińska	

DOMARCHITEKTÓW
myślimy architekturą

Obiekt Adres	Rewitalizacja wieży ciśnień: przebudowa, zmiana użytkowania ul. Wyrzyska 27, 89-310 Lobżenica, wilkp		
Stadium proj. Branża	P.B.	architektura	
Tytuł rysunku	**RZUTY: PRZYZIEMIE, SPOCZNIKI, TARAS WIDOK., DACH PRZEKRÓJ: A-A, B-B, ELEWACJE**		
Data grudzień 2010	Skala 1 : 100	Nr rysunku	**4/A**