




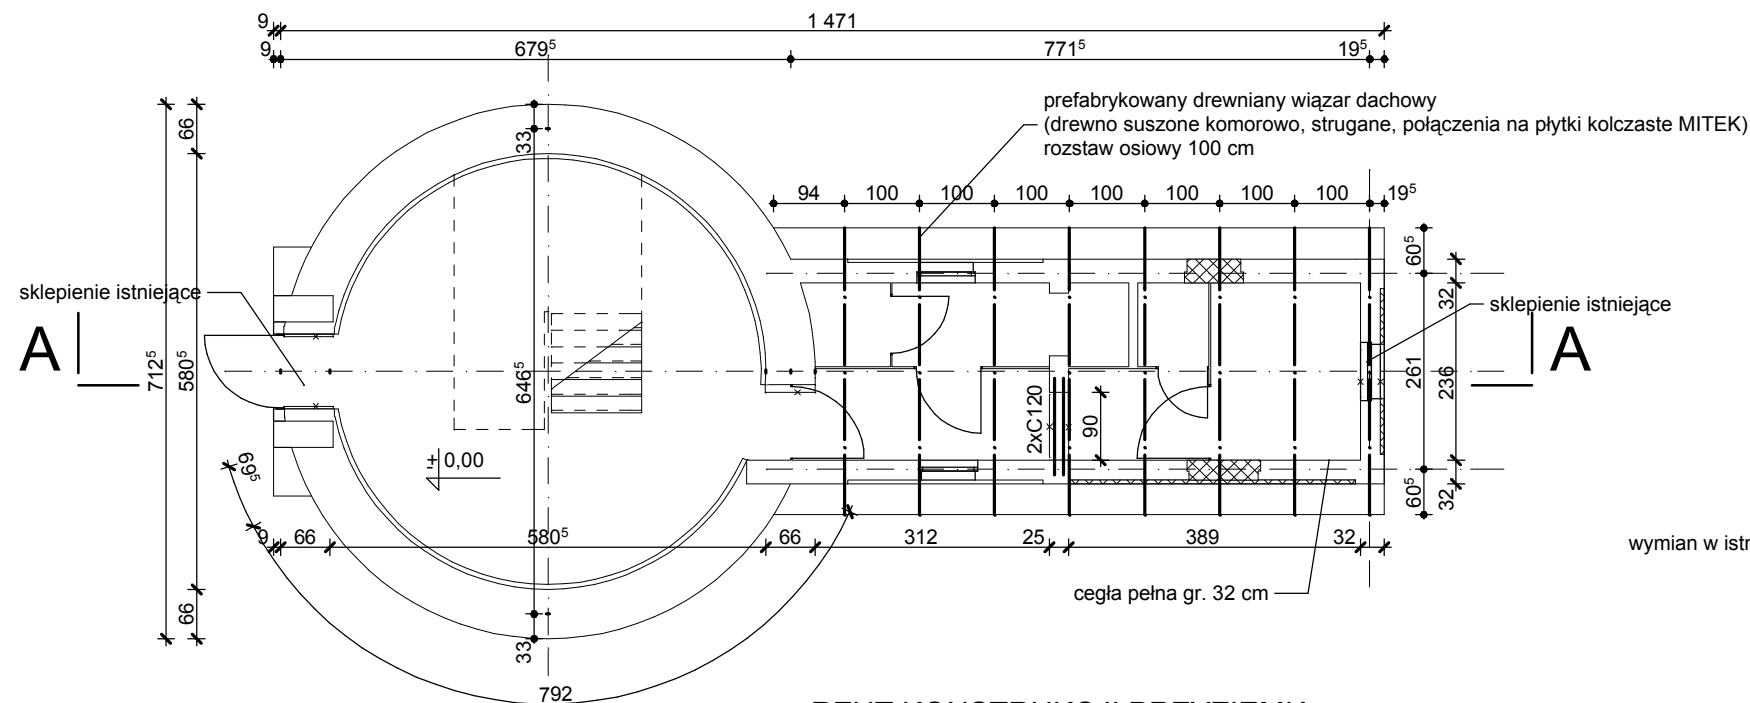


RZUT KONSTRUKCJI PRZYZIEMIA
przekrój a-a
poziomy na rzędnej 2,00

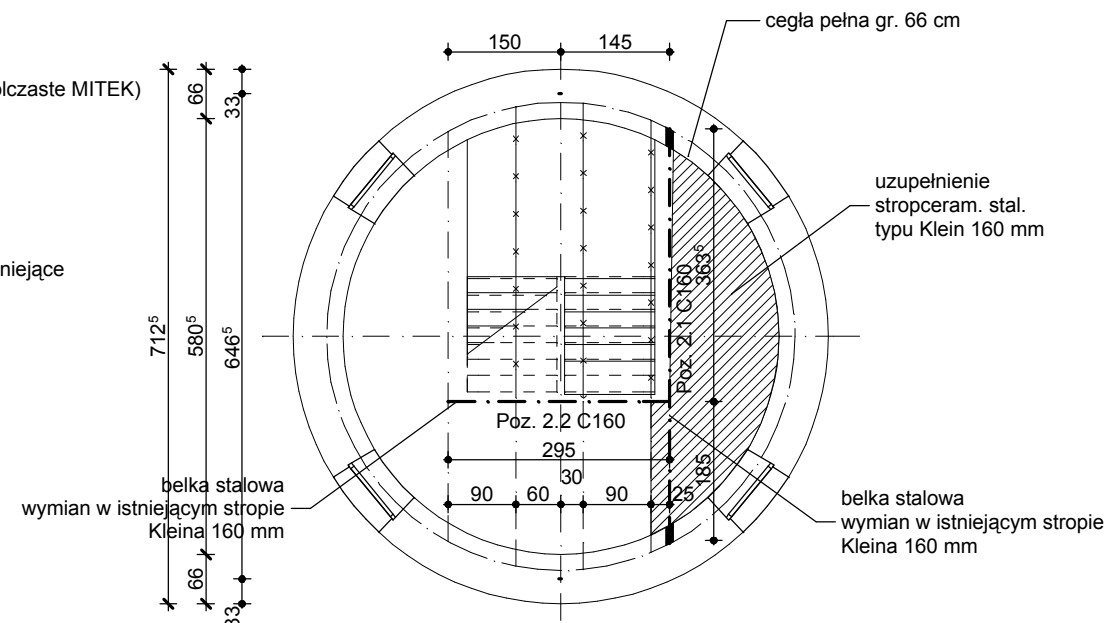

RZUT ISTNIEJĄCEGO STROPU NAD PRZYZIEMIEM
przekrój b-b
poziomy na rzędnej 2,00

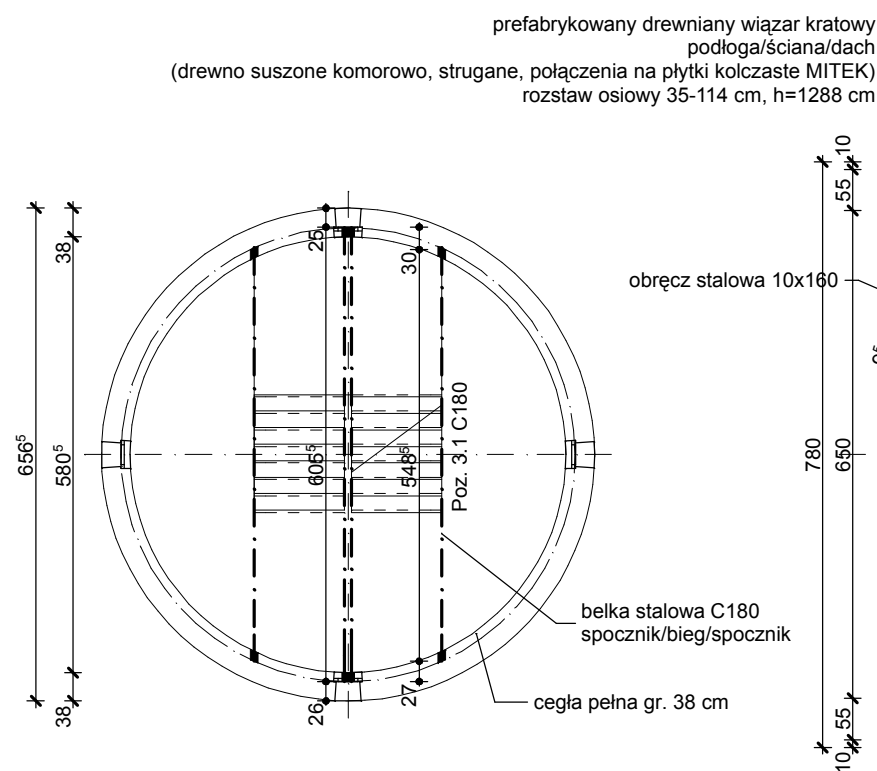

OPARCIE BIEGU SCHODÓW
przekrój c-c
poziomy na rzędnej 6,60

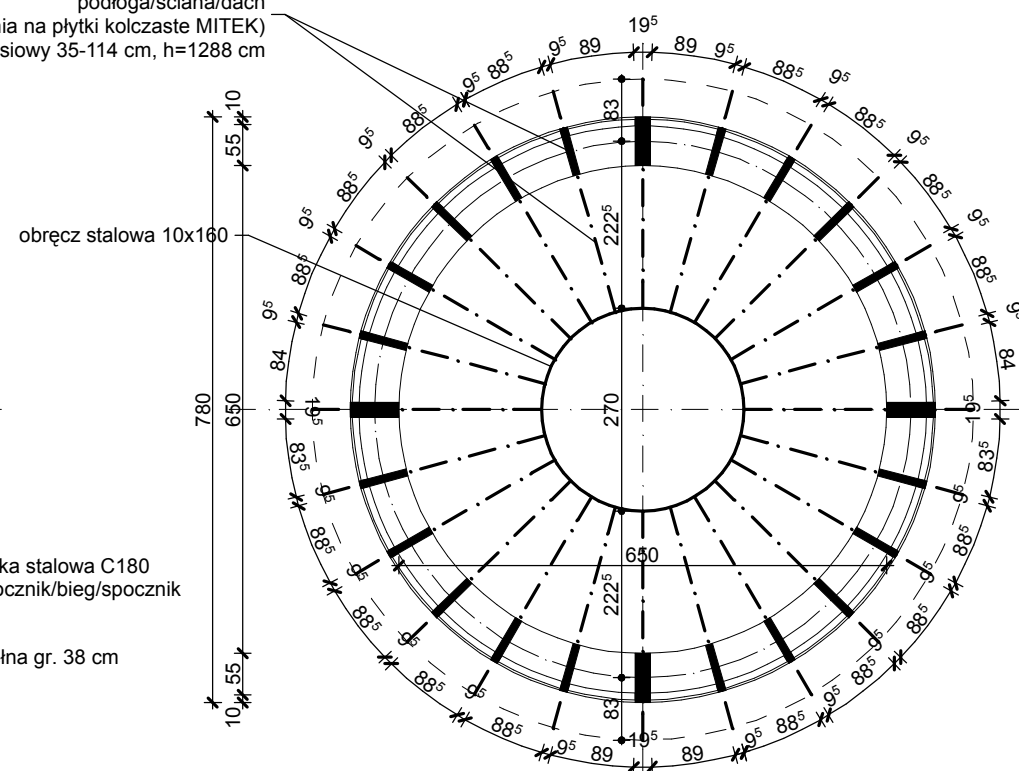

RZUT KONSTRUKCJI GŁOWICY
przekrój f-f
poziomy na rzędnej 22,48

projekt konstrukcji	mgr inż. Krzysztof Andrzej Ratajczak nr upr. 239/72/Pw w specjal. konstr.-inż w pełnym zakresie	┌
sprawdzenie konstrukcji	mgr inż. Irena Kirillo-Stacewicz nr upr. UAN-8345/926/85 w specjal. konstr. w pełnym zakresie	┌
konceptcja opracowanie	inż. arch. Emilia Durka-Zielińska	┌

DOM

ARCHITEKTÓW

wyślijmy naturalnie

Obiekt Adres	Rewitalizacja wieży ciśnień: przebudowa, zmiana użytkowania ul. Wyrzyska 27, 89-310 Łobżenica, wlkp		
Stadium proj. Branża	P.B. konstrukcje		
Tytuł rysunku	RZUTY: PRZYZIEMIE, SPOCZNIKI, TARAS WIDOK., DACH PRZEKRÓJ: A-A, B-B		
Data grudzień 2010	Skala 1 : 100	Nr rysunku	5/K