


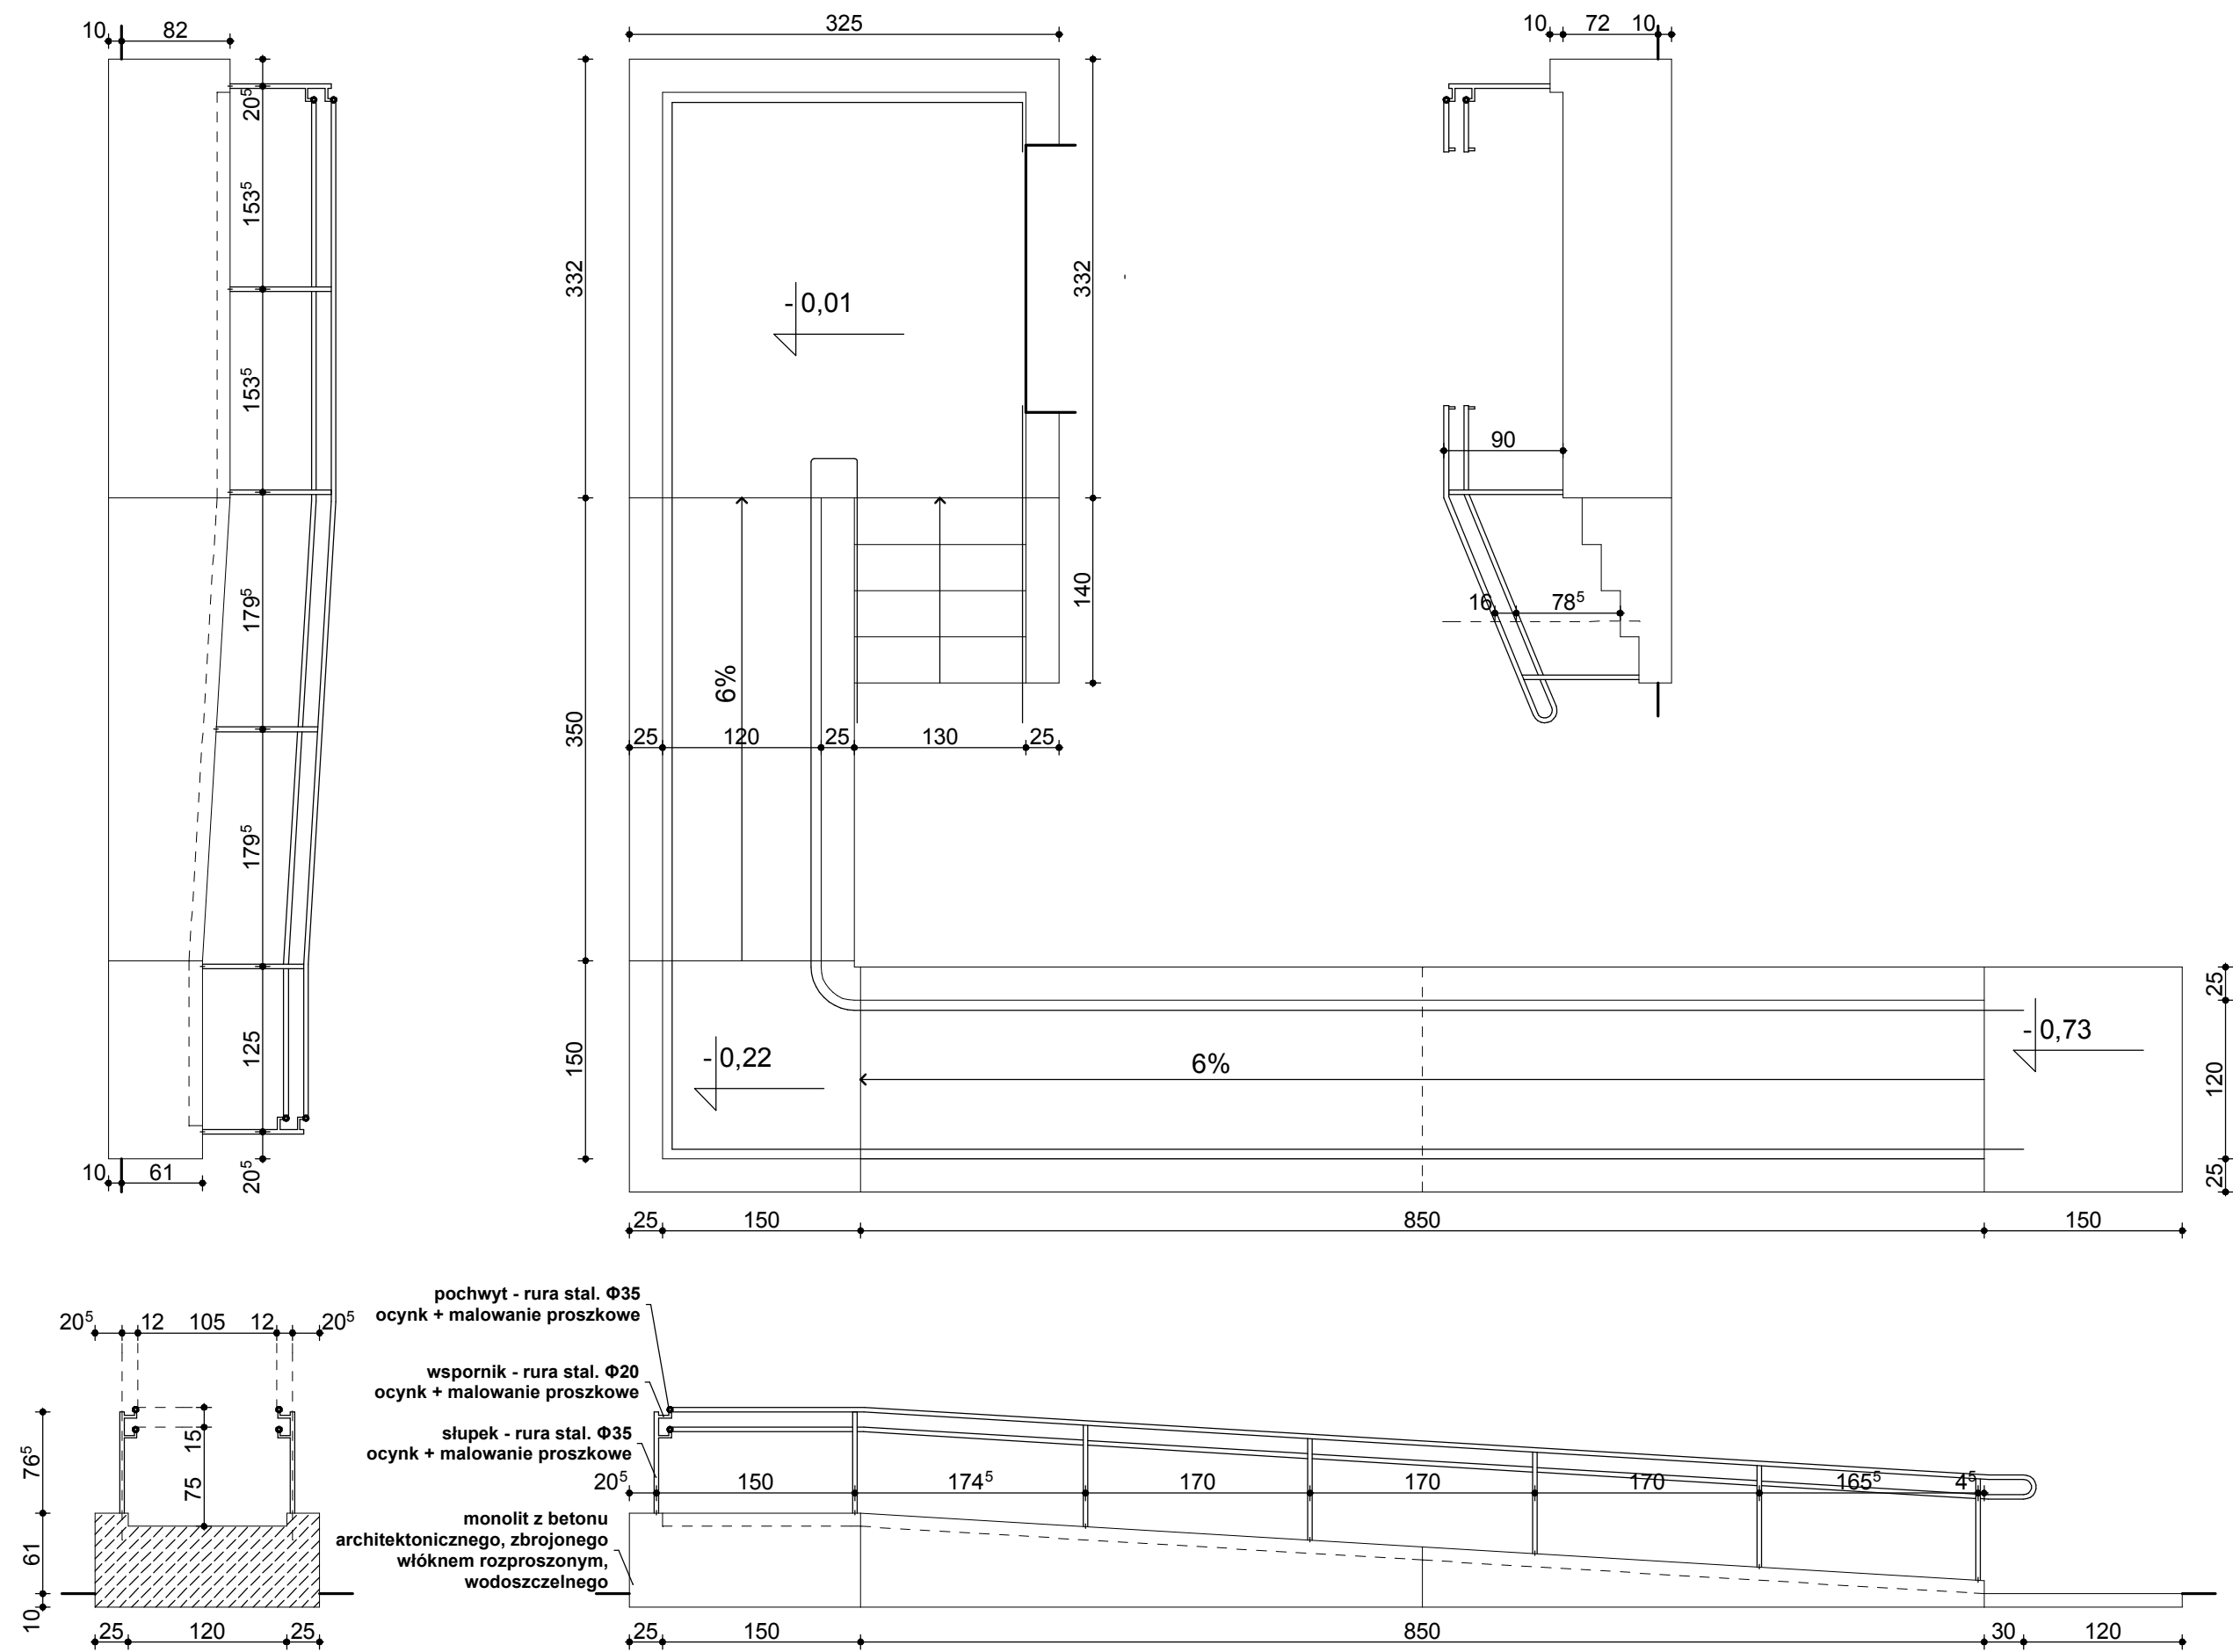

konceptja opracowanie		inż. arch. Emilia Durka-Zielińska		[]	
DOMARCHITEKTÓW <i>myślimy naturalnie</i>					
Obiekt Adres		Rewitalizacja wieży ciśnieniowej: przebudowa, zmiana użytkowania ul. Wyrzyńska 27, 89-310 Łobżenica, wlkp			
Stadium proj. Branża		P.W.		architektura	
Tytuł rysunku		SCHODY ZEWNĘTRZNE			
Data styczeń 2011		Skala 1 : 50	Nr rysunku	9/A	