PRZEKRÓJ NORMALNY 1:50

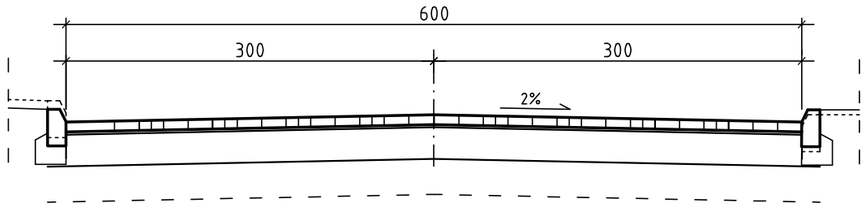

KONSTRUKCJA NAWIERZCHNI 1:20

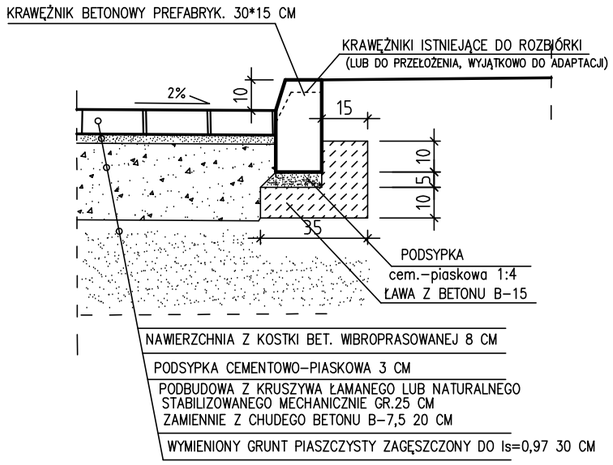

NAWIERZCHNIA ZJAZDÓW NA POSESJE

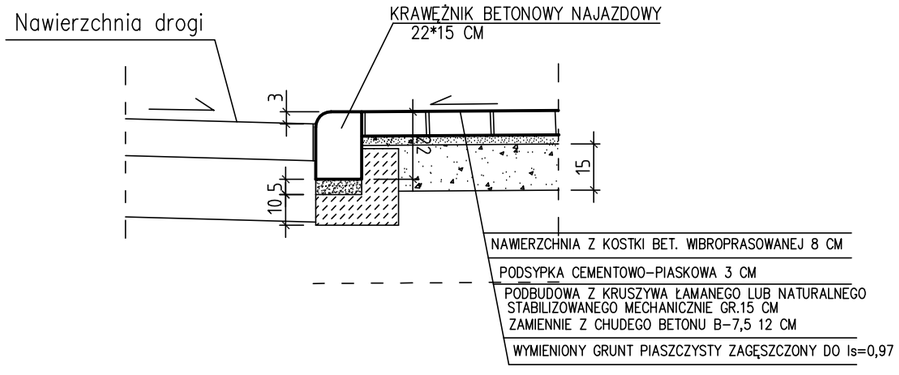

NAWIERZCHNIA DOJŚĆ NA POSESJE

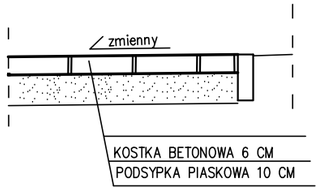

SZCZEGÓŁ ZJAZDÓW PUBLICZNYCH

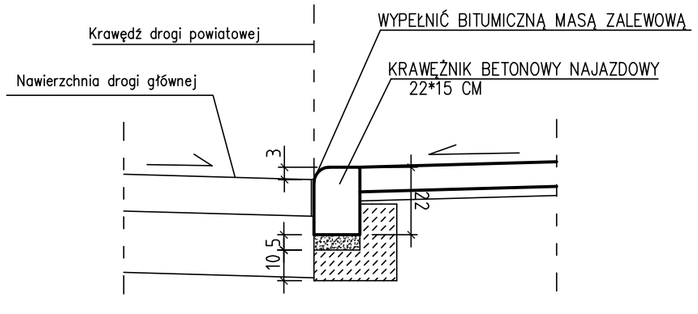

jednostka projektowa

"ARCHI-GRAF"

BIURO OBSŁUGI ARCHITEKTONICZNEJ
arch. JANUSZ KICIŃSKI
arch. ROMAN SZUMNY

64-920 PIŁA UL. KOSSAKA 110 TEL./FAX (067)2137075 ; 3512757

rewizja:	modyfikacje:	projektant:	data:	podpis:

inwestor: ***GMINA ŁOBŻENICA***
89-310 ŁOBŻENICA, UL. SIKORSKIEGO 7

nazwa i adres obiektu budowlanego:
REMONT DROG GMINNYCH -ŁOBŻENICA UL. KASZTANOWA-
-JODŁOWA-ŚWIERKOWA-DĘBOWA-LIPOWA
dz. nr 132, 56, 77, 84, 95, 102, 113,

projektował:
mgr inż. Jędrzej Kujawski
uprawnienia budowlane do projektowania
w specjalności konstrukcyjno-budowlanej
Nr ewiden. WKP/0049/POOK/06

opracował:
mgr inż. Janusz Przybysz
uprawnienia budowlane do projektowania
w specjalności konstrukcyjno-budowlanej
Nr ewiden. NN-8345/741/83

tytuł rysunku:
PRZEKROJE NORMALNE, KONSTRUKCJA NAWIERZCHNI

nr rys.: PB-D-742-13-02.06		branża: DROGI
etap projektowania: projekt remontu	data oprac.: czerwiec 2013	skala: 1:50;1:20