


PROFIL PODŁUŻNY UL. JODŁOWA

1:50/500

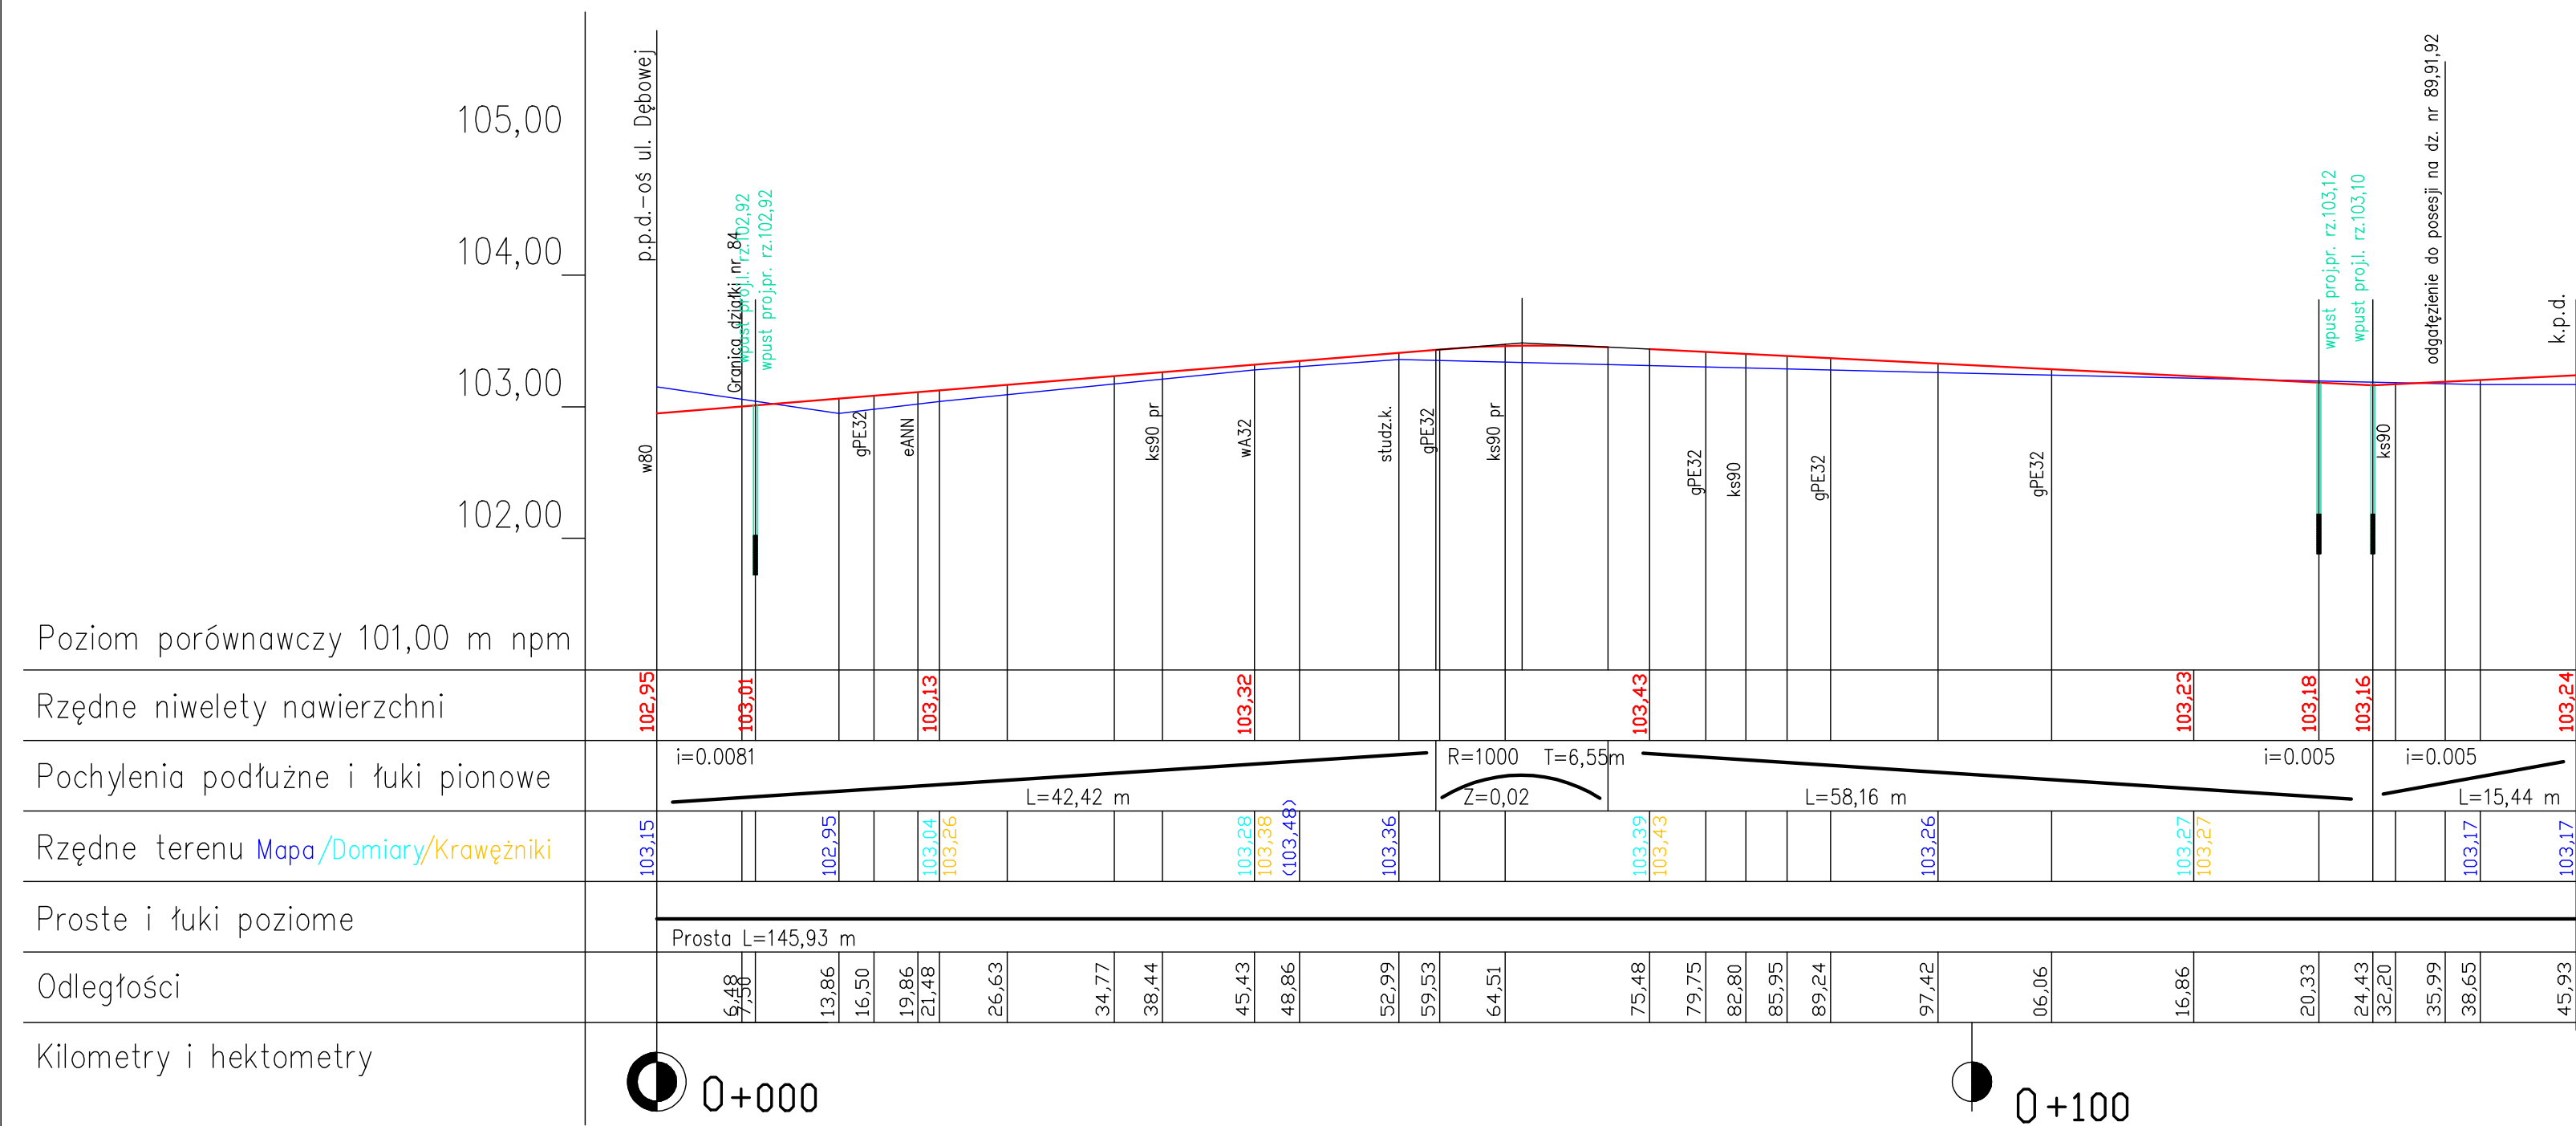

Uwaga: przebieg sieci i przyłączy istniejących pokazanych na niniejszym przekroju podłużnym ma charakter przybliżony, może nie być kompletny i wystarczająco dokładny, dla potrzeb wykonawstwa wszystkie sieci wymagają szczegółowej inwentaryzacji w terenie – niniejszy rysunek nie może być podstawą do działań wykonawcy w trakcie robót w odniesieniu do sieci i wynikających stąd roszczeń

jednostka projektowa				
"ARCHI-GRAF" BIURO OBSŁUGI ARCHITEKTONICZNEJ arch. JANUSZ KICINSKI arch. ROMAN SZUMNY				
64-920 PILA UL. KOSSAKA 110 TEL./FAX (067)2137075 ; 3512757				
rewizja:	modyfikacje:	projektant:	data:	podpis:
inwestor:				
GMINA ŁÓBŻENICA 89-310 ŁÓBŻENICA, UL. SIKORSKIEGO 7				
nazwa i adres obiektu budowlanego:				
REMONT DROGI GMINNEJ -UL. JODŁOWA W ŁÓBŻENICY, dz. nr 77, 84				
projektował:				
mgr inż. Jędrzej Kujawski				
uprawnienia budowlane do projektowania				
w specjalności konstrukcyjno-budowlanej				
Nr ewiden. WKP/0049/P00K/06				
sprawdził:				
mgr inż. Czesław Choraży				
uprawnienia budowlane do projektowania				
bez ograniczeń w specj. konstrukcyjno-inżynierskiej				
Nr ewiden. NN-8345/430/81				
opracował:		mgr inż. Janusz Przybysz		
tytuł rysunku:		UL. JODŁOWA PROFIL PODŁUŻNY		
nr rys.:		PB-D-742-13-02.03		branża: DROGI
etap projektowania:		projekt budowlany		skala: 1:50/500
		czerwiec 2013		