


PROFIL PODŁUŻNY UL. SOSNOWA

1:50/500

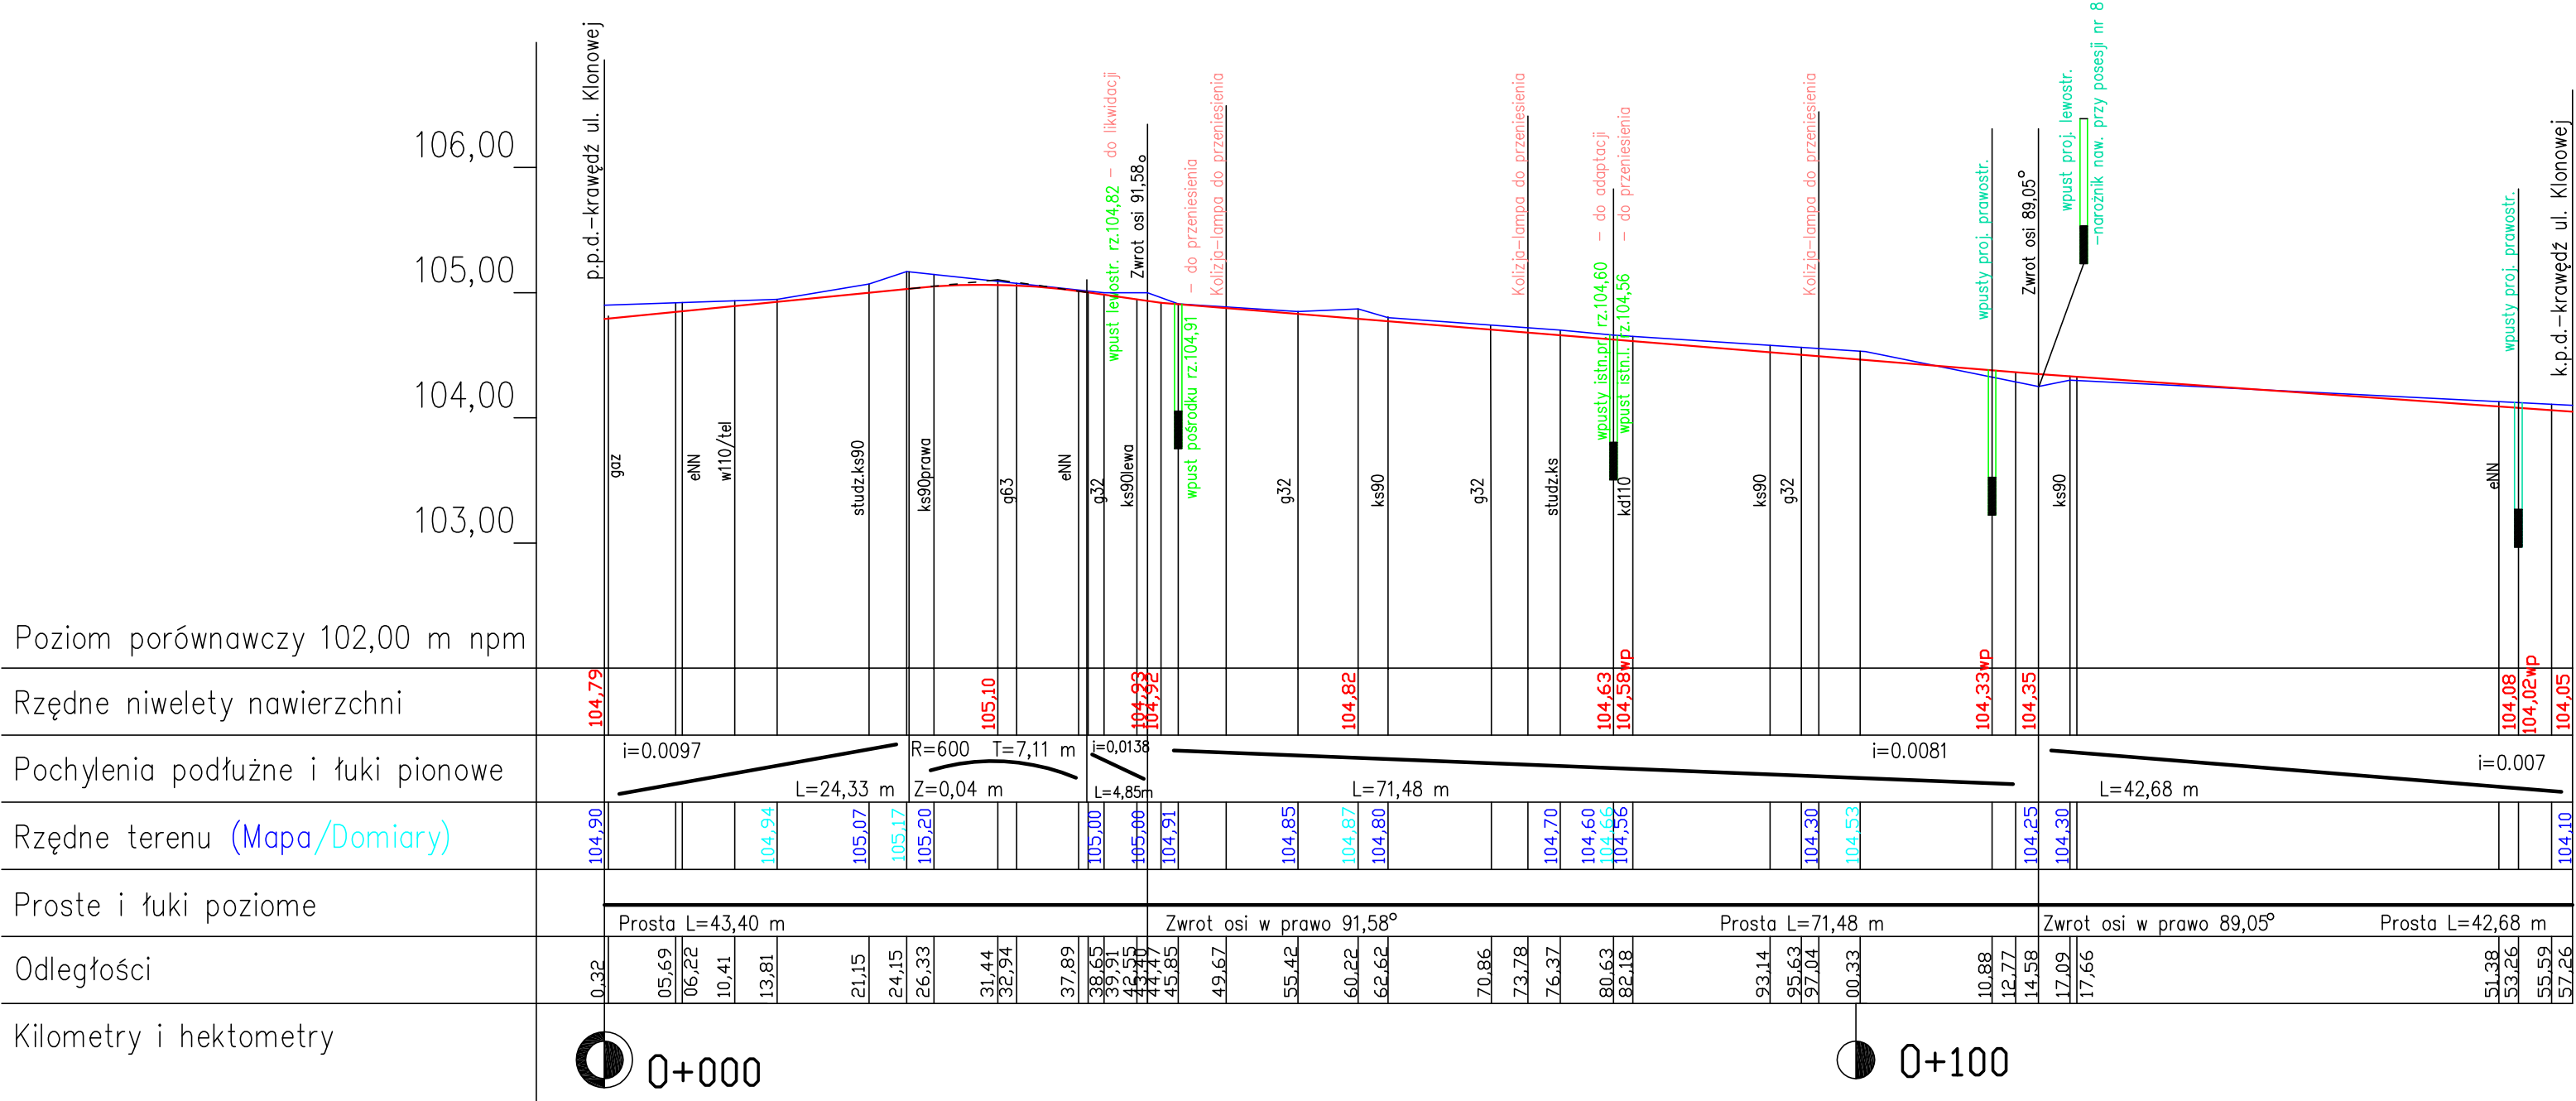

"ARCHI-GRAF"

BIURO OBSŁUGI ARCHYTEKTONICZNEJ

arch. JANUSZ KICIŃSKI

arch. ROMAN SZUMNY

64-920 PILA UL. KOSSAKA 110 TEL./FAX (067)2137075 ; 3512757

rewizja:

modyfikacje:

projektant:

data:

podpis:

inwestor:

GMINA ŁOBZENICA
89-310 ŁOBZENICA, UL. SIKORSKIEGO 7

nazwa i adres obiektu budowlanego:

REMONT DROGI GMINNEJ -UL. SOSNOWEJ
W ŁOBZENICY , dz. nr 132, 126/3, 128

projektował:

mgr inż. Jędrzej Kujawski
uprawnienia budowlane do projektowania
w specjalności konstrukcyjno-budowlanej
Nr ewiden. WKP/0049/P00K/06

opracował:

mgr inż. Janusz Przybysz
uprawnienia budowlane do projektowania
w specjalności konstrukcyjno-budowlanej
Nr ewiden. NN-8345/741/83

tytuł rysunku:

UL. SOSNOWA
PROFIL PODŁUŻNY

nr rys.: PB-D-742-13-03.03

branża: DROGI

etap projektowania:

projekt remontu

data oprac.:

czerwiec 2013

skala:

1:50/500