PRZEKROJE NORMALNE 1:50

UL. KLONOWA km 0 do 0+136,31 1:50

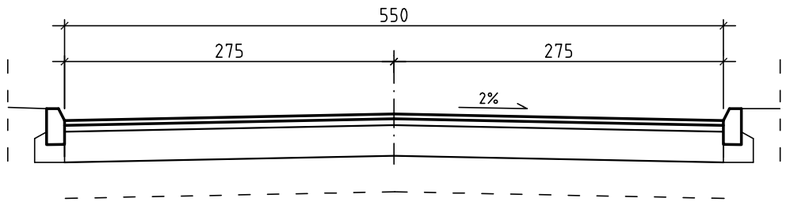

UL. KLONOWA od km 0+136,31 do k.p.d. 1:50

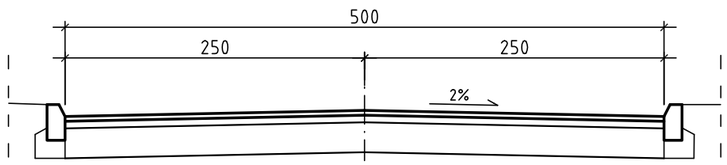

UL. SOSNOWA od km 0+043,40 do k.p.d. 1:50

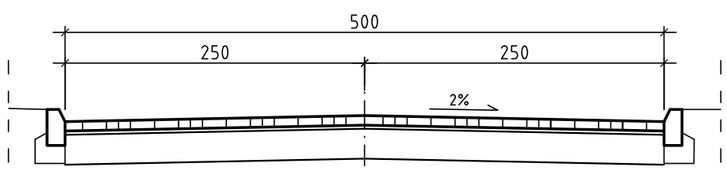

UL. SOSNOWA od km 0 do km 0+043,40 1:50

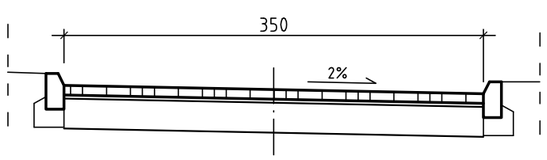

KONSTRUKCJA NAWIERZCHNI 1:20

NAWIERZCHNIA UL. SOSNOWEJ

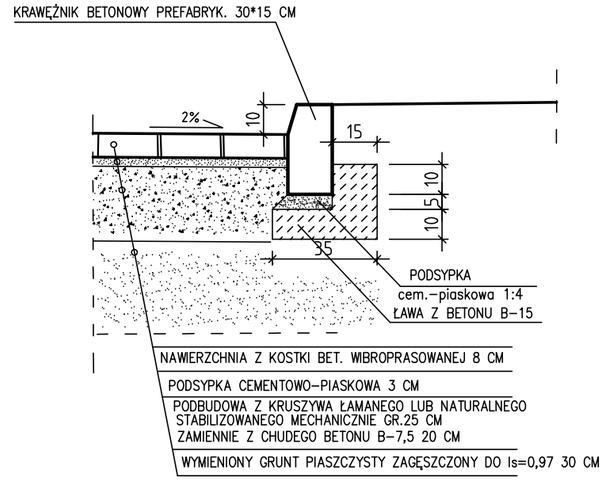

NAWIERZCHNIA UL. KLONOWEJ

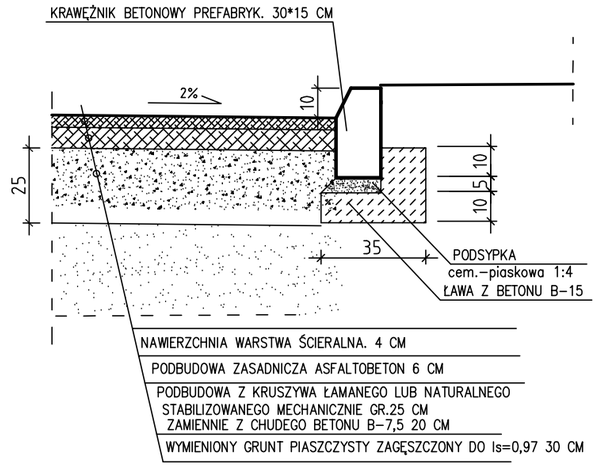

NAWIERZCHNIA ZJAZDÓW NA POSESJE

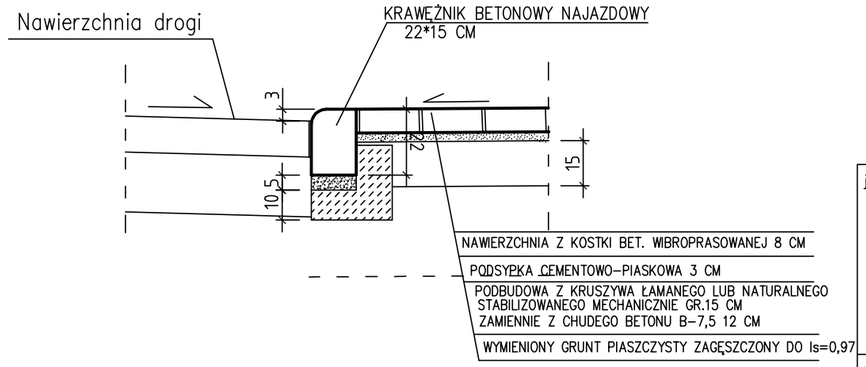

NAWIERZCHNIA DOJŚĆ NA POSESJE

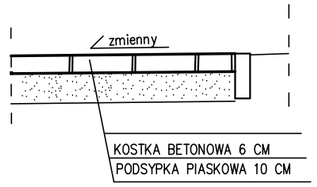

SZCZEGÓŁ ZJAZDU PUBLICZNEGO

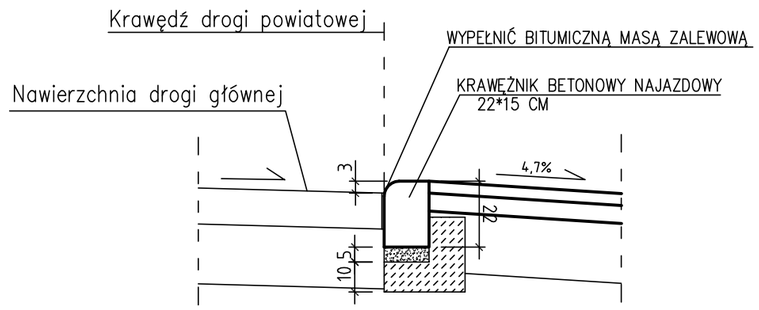

jednostka projektowa

"ARCHI-GRAF"

BIURO OBSŁUGI ARCHITEKTONICZNEJ
arch. JANUSZ KICIŃSKI
arch. ROMAN SZUMNY

64-920 PIŁA UL. KOSSAKA 110 TEL./FAX (067)2137075 ; 3512757

rewizja:	modyfikacje:	projektant:	data:	podpis:

inwestor: ***GMINA ŁOBŻENICA***
89-310 ŁOBŻENICA, UL. SIKORSKIEGO 7

nazwa i adres obiektu budowlanego:
REMONT DRÓG GMINNYCH - ŁOBŻENICA UL. KLONOWA-SOSNOWA
działki nr. 132, 126/3, 128

projektował:
mgr inż. Jędrzej Kujawski
uprawnienia budowlane do projektowania w specjalności konstrukcyjno-budowlanej
Nr ewiden. WKP/0049/POOK/06

opracował:
mgr inż. Janusz Przybysz
uprawnienia budowlane do projektowania w specjalności konstrukcyjno-budowlanej
Nr ewiden. NN-8345/741/83

tytuł rysunku:
PRZEKROJE NORMALNE, KONSTRUKCJA NAWIERZCHNI

nr rys.: PB-D-742-13-03.04		branża: DROGI
etap projektowania: projekt remontu	data oprac.: Czerwiec 2013	skala: 1:50;1:20