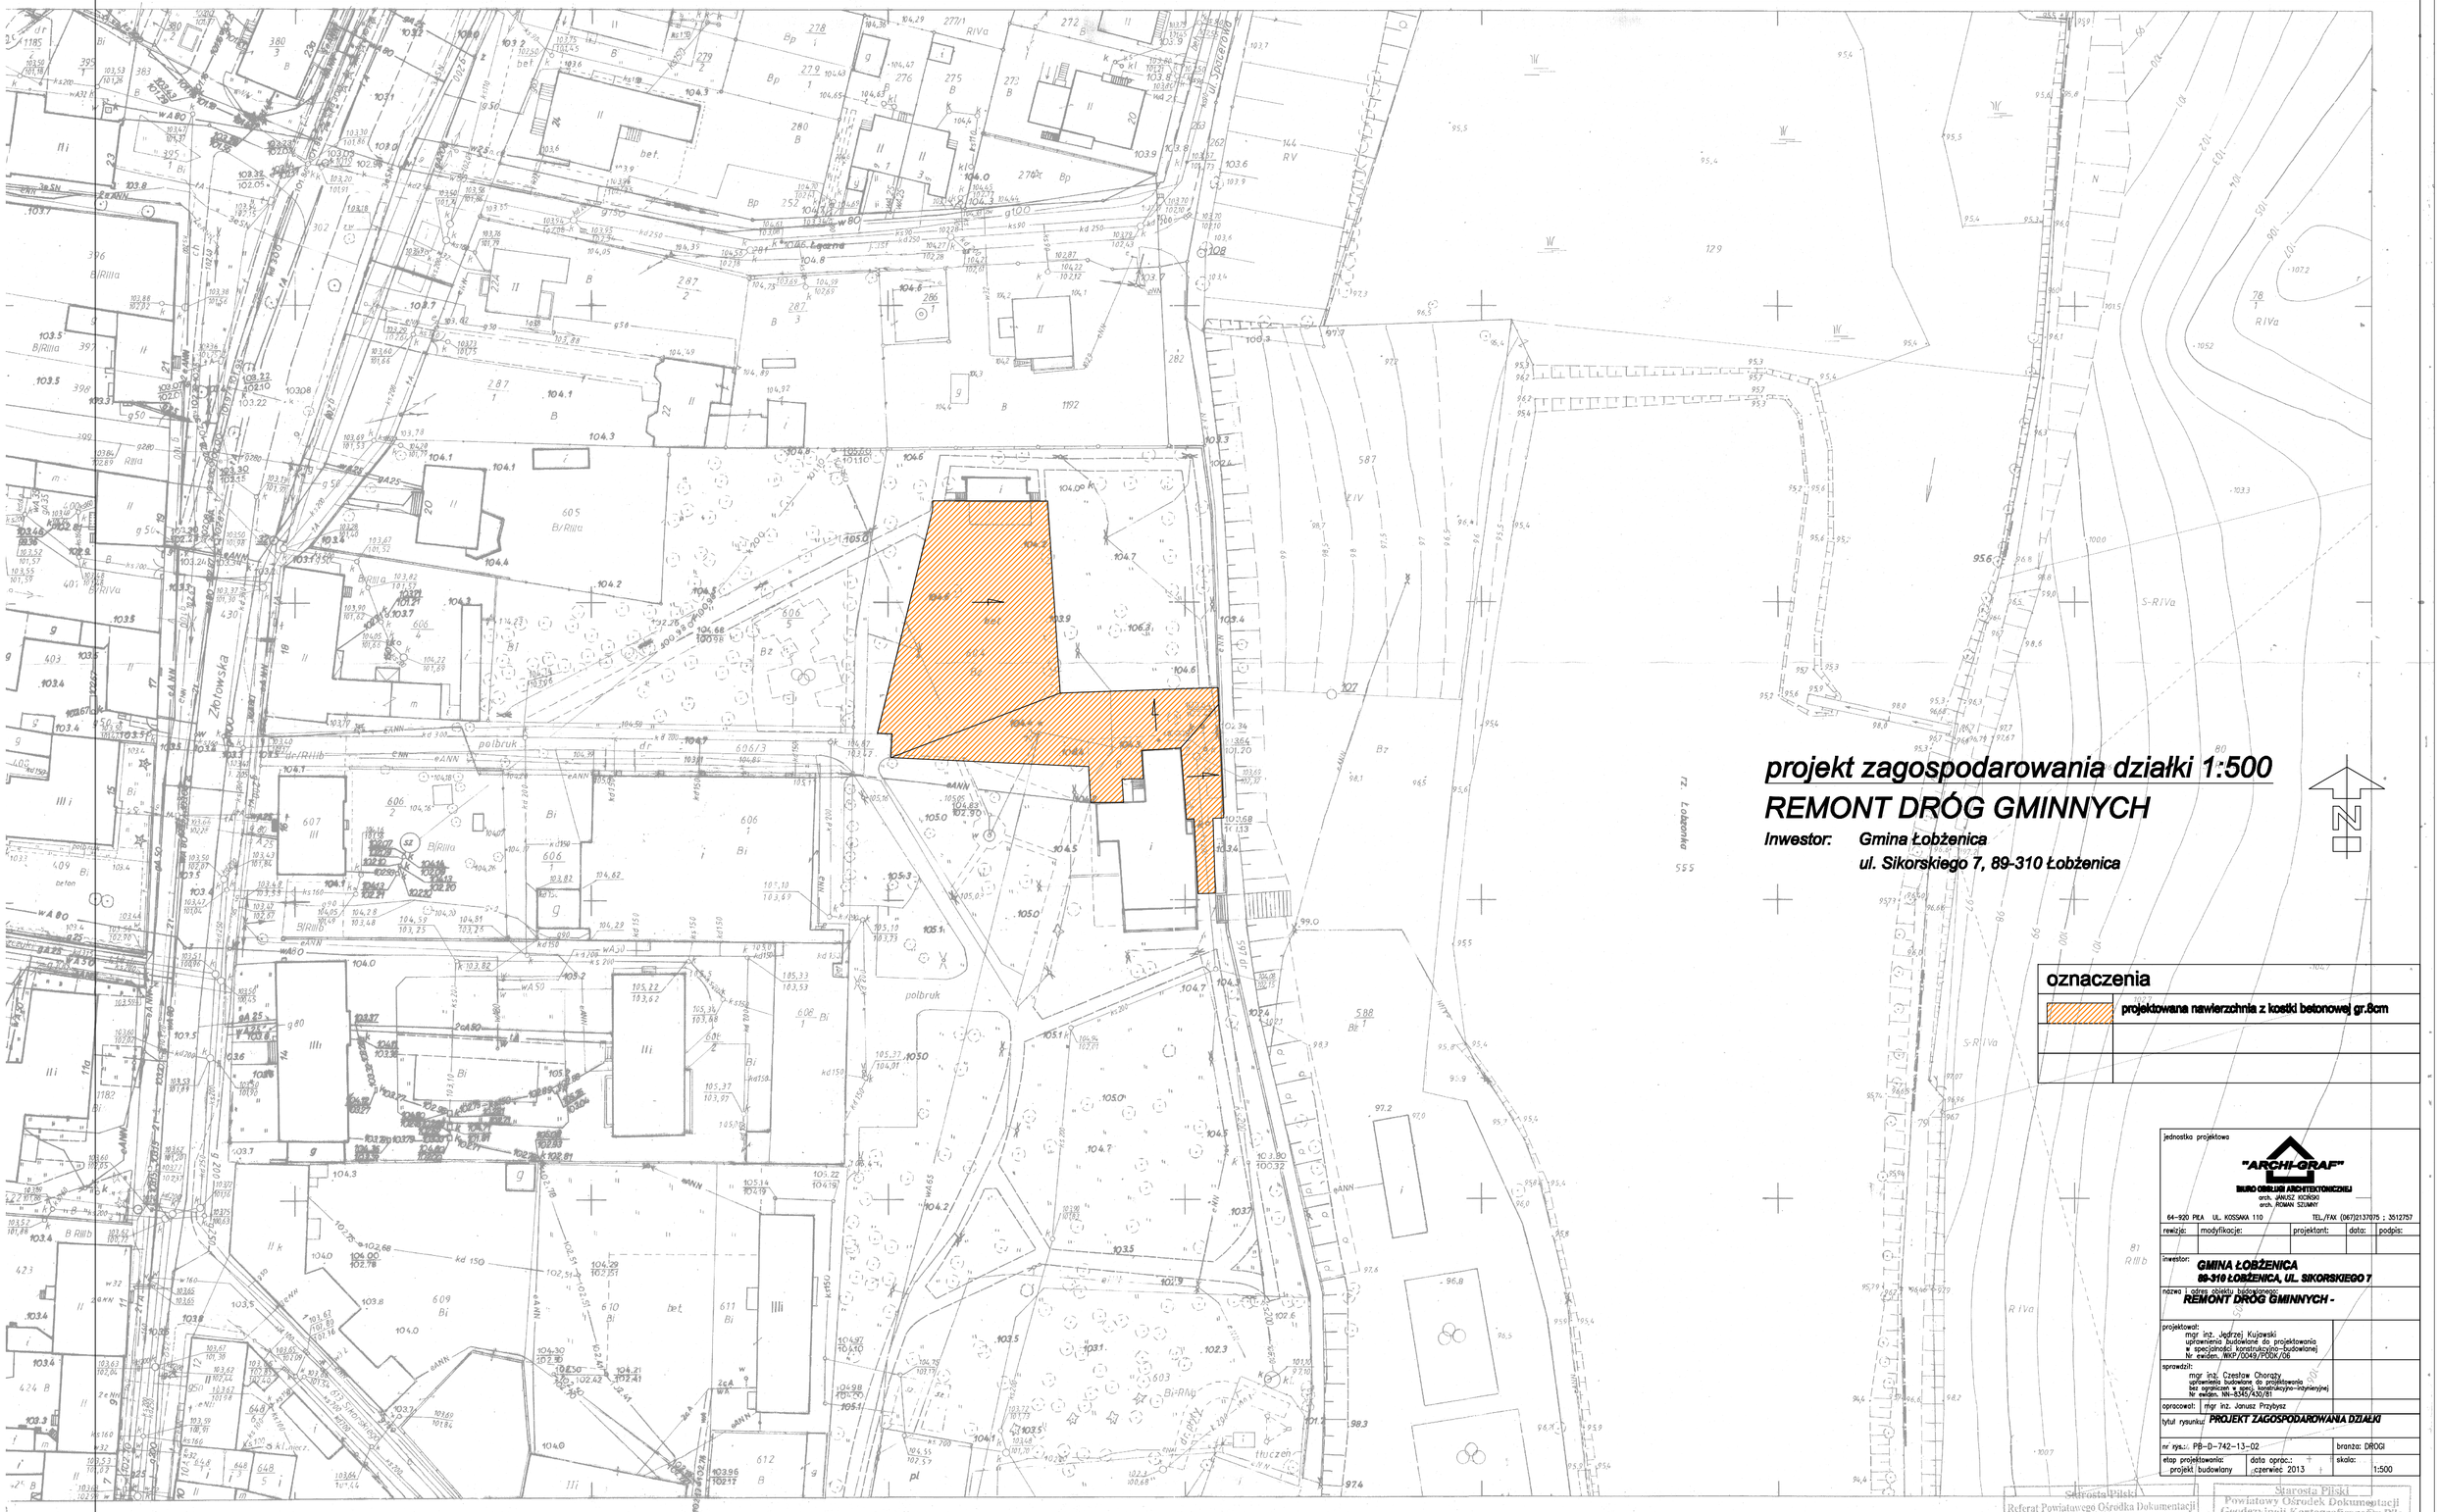
projekt zagospodarowania działki 1:500
REMONT DRÓG GMINNYCH
Inwestor: Gmina Łobżenica
ul. Sikorskiego 7, 89-310 Łobżenica
Złotowska
polbruk
oznaczenia
projektowana nawierzchnia z kostki betonowej gr.8cm
jednostka projektowa
"ARCHI-GRAF"
BIURO OBSŁUGI ARCHITEKTONICZNEJ
arch. JANUSZ KOIRSKI
arch. ROMAN SZUMNY
64-920 PIŁA UL. KOSSAKA 110 TEL./FAX (067)2137075 ; 3512757
rewizje: modyfikacje: projektant: data: podpis:
inwestor: GMINA ŁOBŻENICA
89-310 ŁOBŻENICA, UL. SIKORSKIEGO 7
nazwa i adres obiektu budowlanego: REMONT DRÓG GMINNYCH -
projektował: mgr inż. Jędrzej Kujawski
uprawnienia budowlane do projektowania w specjalności konstrukcyjno-budowlanej
Nr ewiden. WKP/0049/PDOK/06
sprawdził: mgr inż. Czesław Chorąży
uprawnienia budowlane do projektowania bez ograniczeń w zakresie konstrukcyjno-inżynieryjnej
Nr ewiden. NN-8345/400/81
opracował: mgr inż. Janusz Przybysz
tytuł rysunku: PROJEKT ZAGOSPODAROWANIA DZIAŁKI
nr rys.: PB-D-742-13-02 branża: DROGI
etap projektowania: projekt budowlany
data opracowania: czerwiec 2013
skala: 1:500
Starosta Piński
Referat Powiatowego Ośrodka Dokumentacji Geodezyjnej i Kartograficznej z siedzibą w Wyrzysku
Starosta Piński
Powiatowy Ośrodek Dokumentacji Geodezyjnej i Kartograficznej w Pile
Referat w Wyrzysku
Nr DZ
Nr KERG
2216-094.1
343.444.0941
1:500
MAPA ZASADNICZA
Założona w r. 1980 przez
OKRĘGOWE PRZEDSIĘBIORSTWO GEODEZYJNO-KARTOGRAFICZNE
W POZNANIU
PRACOWNIA TERENOWA W WYRZYSKU
343.444.0923
343.444.0932
343.444.0943
A
B
A–m.Łobżenica
B–gm.Łobżenica
TREŚĆ NAKŁADEK
SWU SWU SW
SWU SWU
SWU SWU SW