



PRZEKROJE NORMALNE 1:50


zjazd i do km 0+026,00 1:50

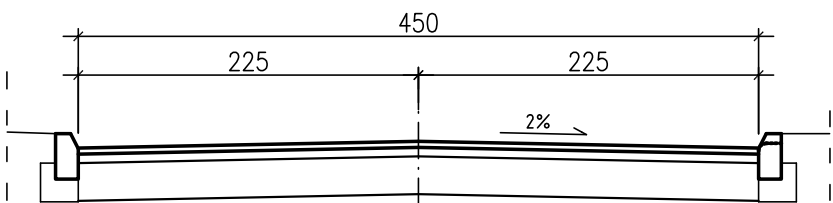

km 0+026,00 do 0+054,67 1:50

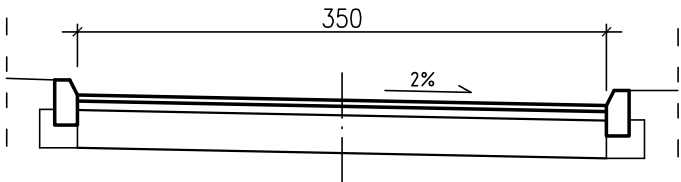


od km 0+054,67 1:50

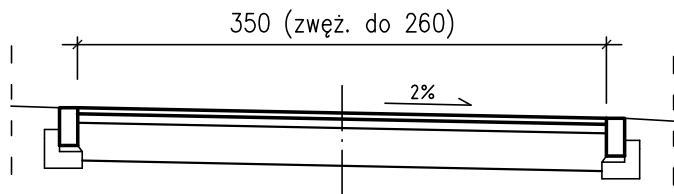


KONSTRUKCJA NAWIERZCHNI 1:20

NAWIERZCHNIA ZJAZDU I UL. POLNEJ

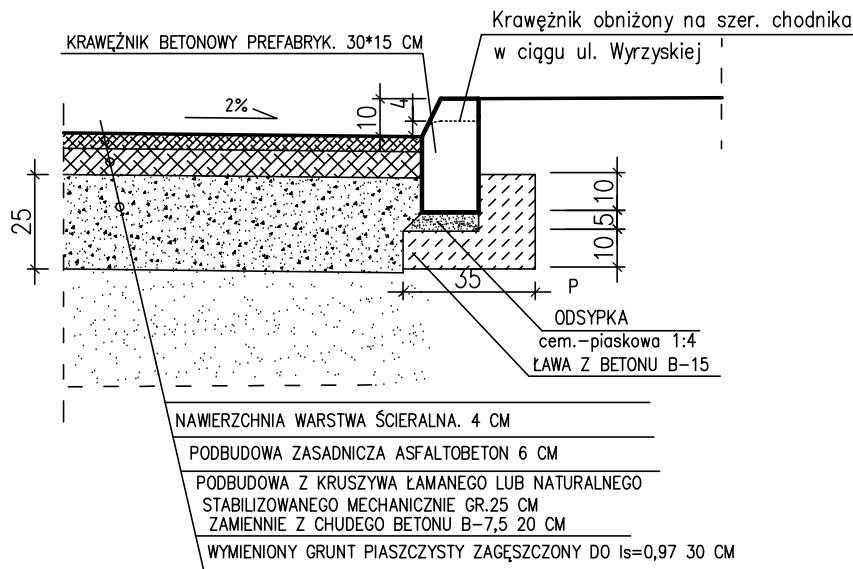

SZCZEGÓŁ POŁ. ZJAZDU Z DROGĄ GŁÓWNĄ

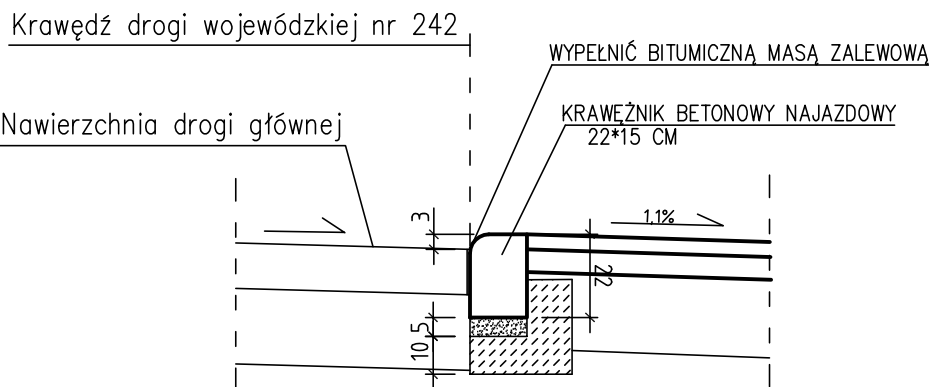

jednostka projektowa				
 BIURO OBSŁUGI ARCHYTEKTONICZNEJ arch. JANUSZ KICIŃSKI arch. ROMAN SZUMNY				
64-920 PIŁA UL. KOSSAKA 110 TEL./FAX (067)2137075 ; 3512757				
rewizja:	modyfikacje:	projektant:	data:	podpis:
inwestor: GMINA ŁOBŻENICA 89-310 ŁOBŻENICA, UL. SIKORSKIEGO 7				
nazwa i adres obiektu budowlanego: PRZEBUDOWA ZJAZDU Z DROGI WOJEW. NR 242 (DZ. NR 983) NA UL. POLNĄ W ŁOBŻENICY (DZ. NR 997)				
projektował: mgr inż. Jędrzej Kujawski uprawnienia budowlane do projektowania w specjalności konstrukcyjno-budowlanej Nr ewiden. WKP/0049/P00K/06				
opracował: mgr inż. Janusz Przybysz uprawnienia budowlane do projektowania w specjalności konstrukcyjno-budowlanej Nr ewiden. NN-8345/741/83				
tytuł rysunku: PRZEKROJE NORMALNE, KONSTRUKCJA NAWIERZCHNI				
nr rys.: PB-D-742-13-04.02			branża: DROGI	
etap projektowania:		data oprac.: czerwiec 2013		skala: 1:50;1:20