PRZEKROJE NORMALNE 1:50

km 0 do 0+026,00 1:50

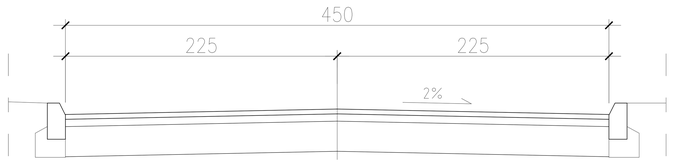

km 0+026,00 do 0+054,67 1:50

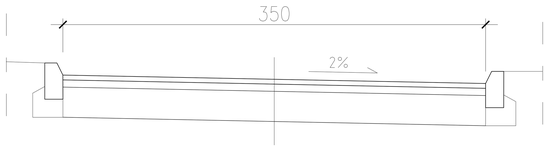

od km 0+054,67 1:50

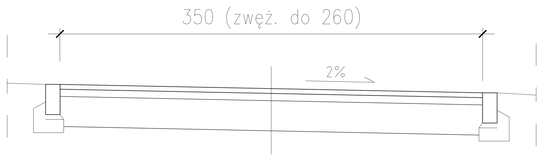

KONSTRUKCJA NAWIERZCHNI 1:20

NAWIERZCHNIA UL. POLNEJ

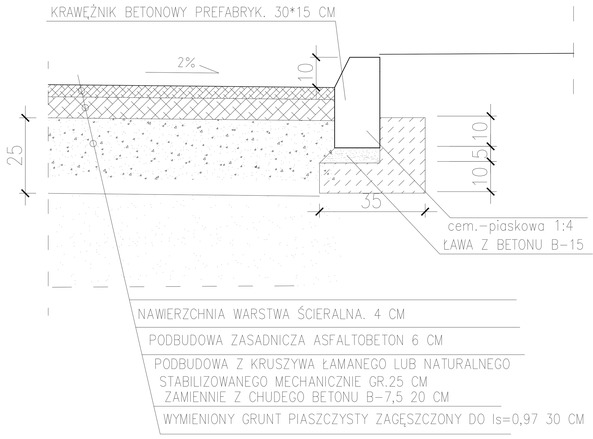

NAWIERZCHNIA ZJAZDÓW NA POSESJE

NAWIERZCHNIA DOJŚĆ NA POSESJE

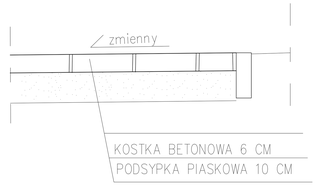

SZCZEGÓŁ ZJAZDU PUBLICZNEGO

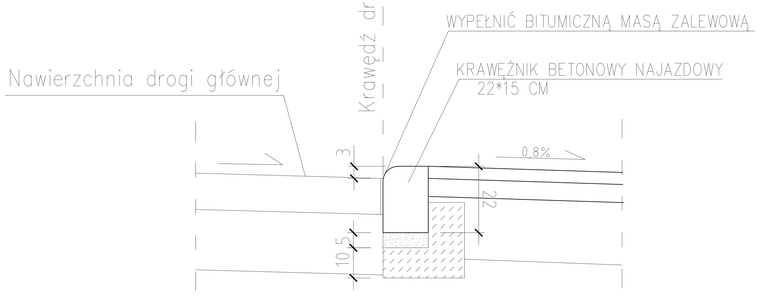

jednostka projektowa

"ARCHI-GRAF"

BIURO OBSŁUGI ARCHITEKTONICZNEJ

arch. JANUSZ KICIŃSKI
arch. ROMAN SZUMNY

64–920 PIŁA UL. KOSSAKA 110 TEL./FAX (067)2137075 ; 3512757

rewizja:	modyfikacje:	projektant:	data:	podpis:

inwestor: **GMINA ŁOBŻENICA**
89-310 ŁOBŻENICA, UL. SIKORSKIEGO 7

nazwa i adres obiektu budowlanego:
REMONT DRÓG GMINNYCH - ŁOBŻENICA UL. POLNA
działki nr. 983, 997

projektował:
mgr inż. Jędrzej Kujawski
uprawnienia budowlane do projektowania
w specjalności konstrukcyjno–budowlanej
Nr ewiden. WKP/0049/POOK/06

sprawdził:
mgr inż. Czesław Chorąży
uprawnienia budowlane do projektowania
bez ograniczeń w specj. konstrukcyjno–inżynieryjnej
Nr ewiden. NN–8345/430/81

opracował: mgr inż. Janusz Przybysz

tytuł rysunku:
PRZEKROJE NORMALNE, KONSTRUKCJA NAWIERZCHNI

nr rys.: PB–D–742–13–04.02		branża: DROGI
etap projektowania: projekt budowlany	data oprac.: czerwiec 2013	skala: 1:50;1:20