


PROFIL PODŁUŻNY UL. POWST. ŚLĄSKICH
1:50/500

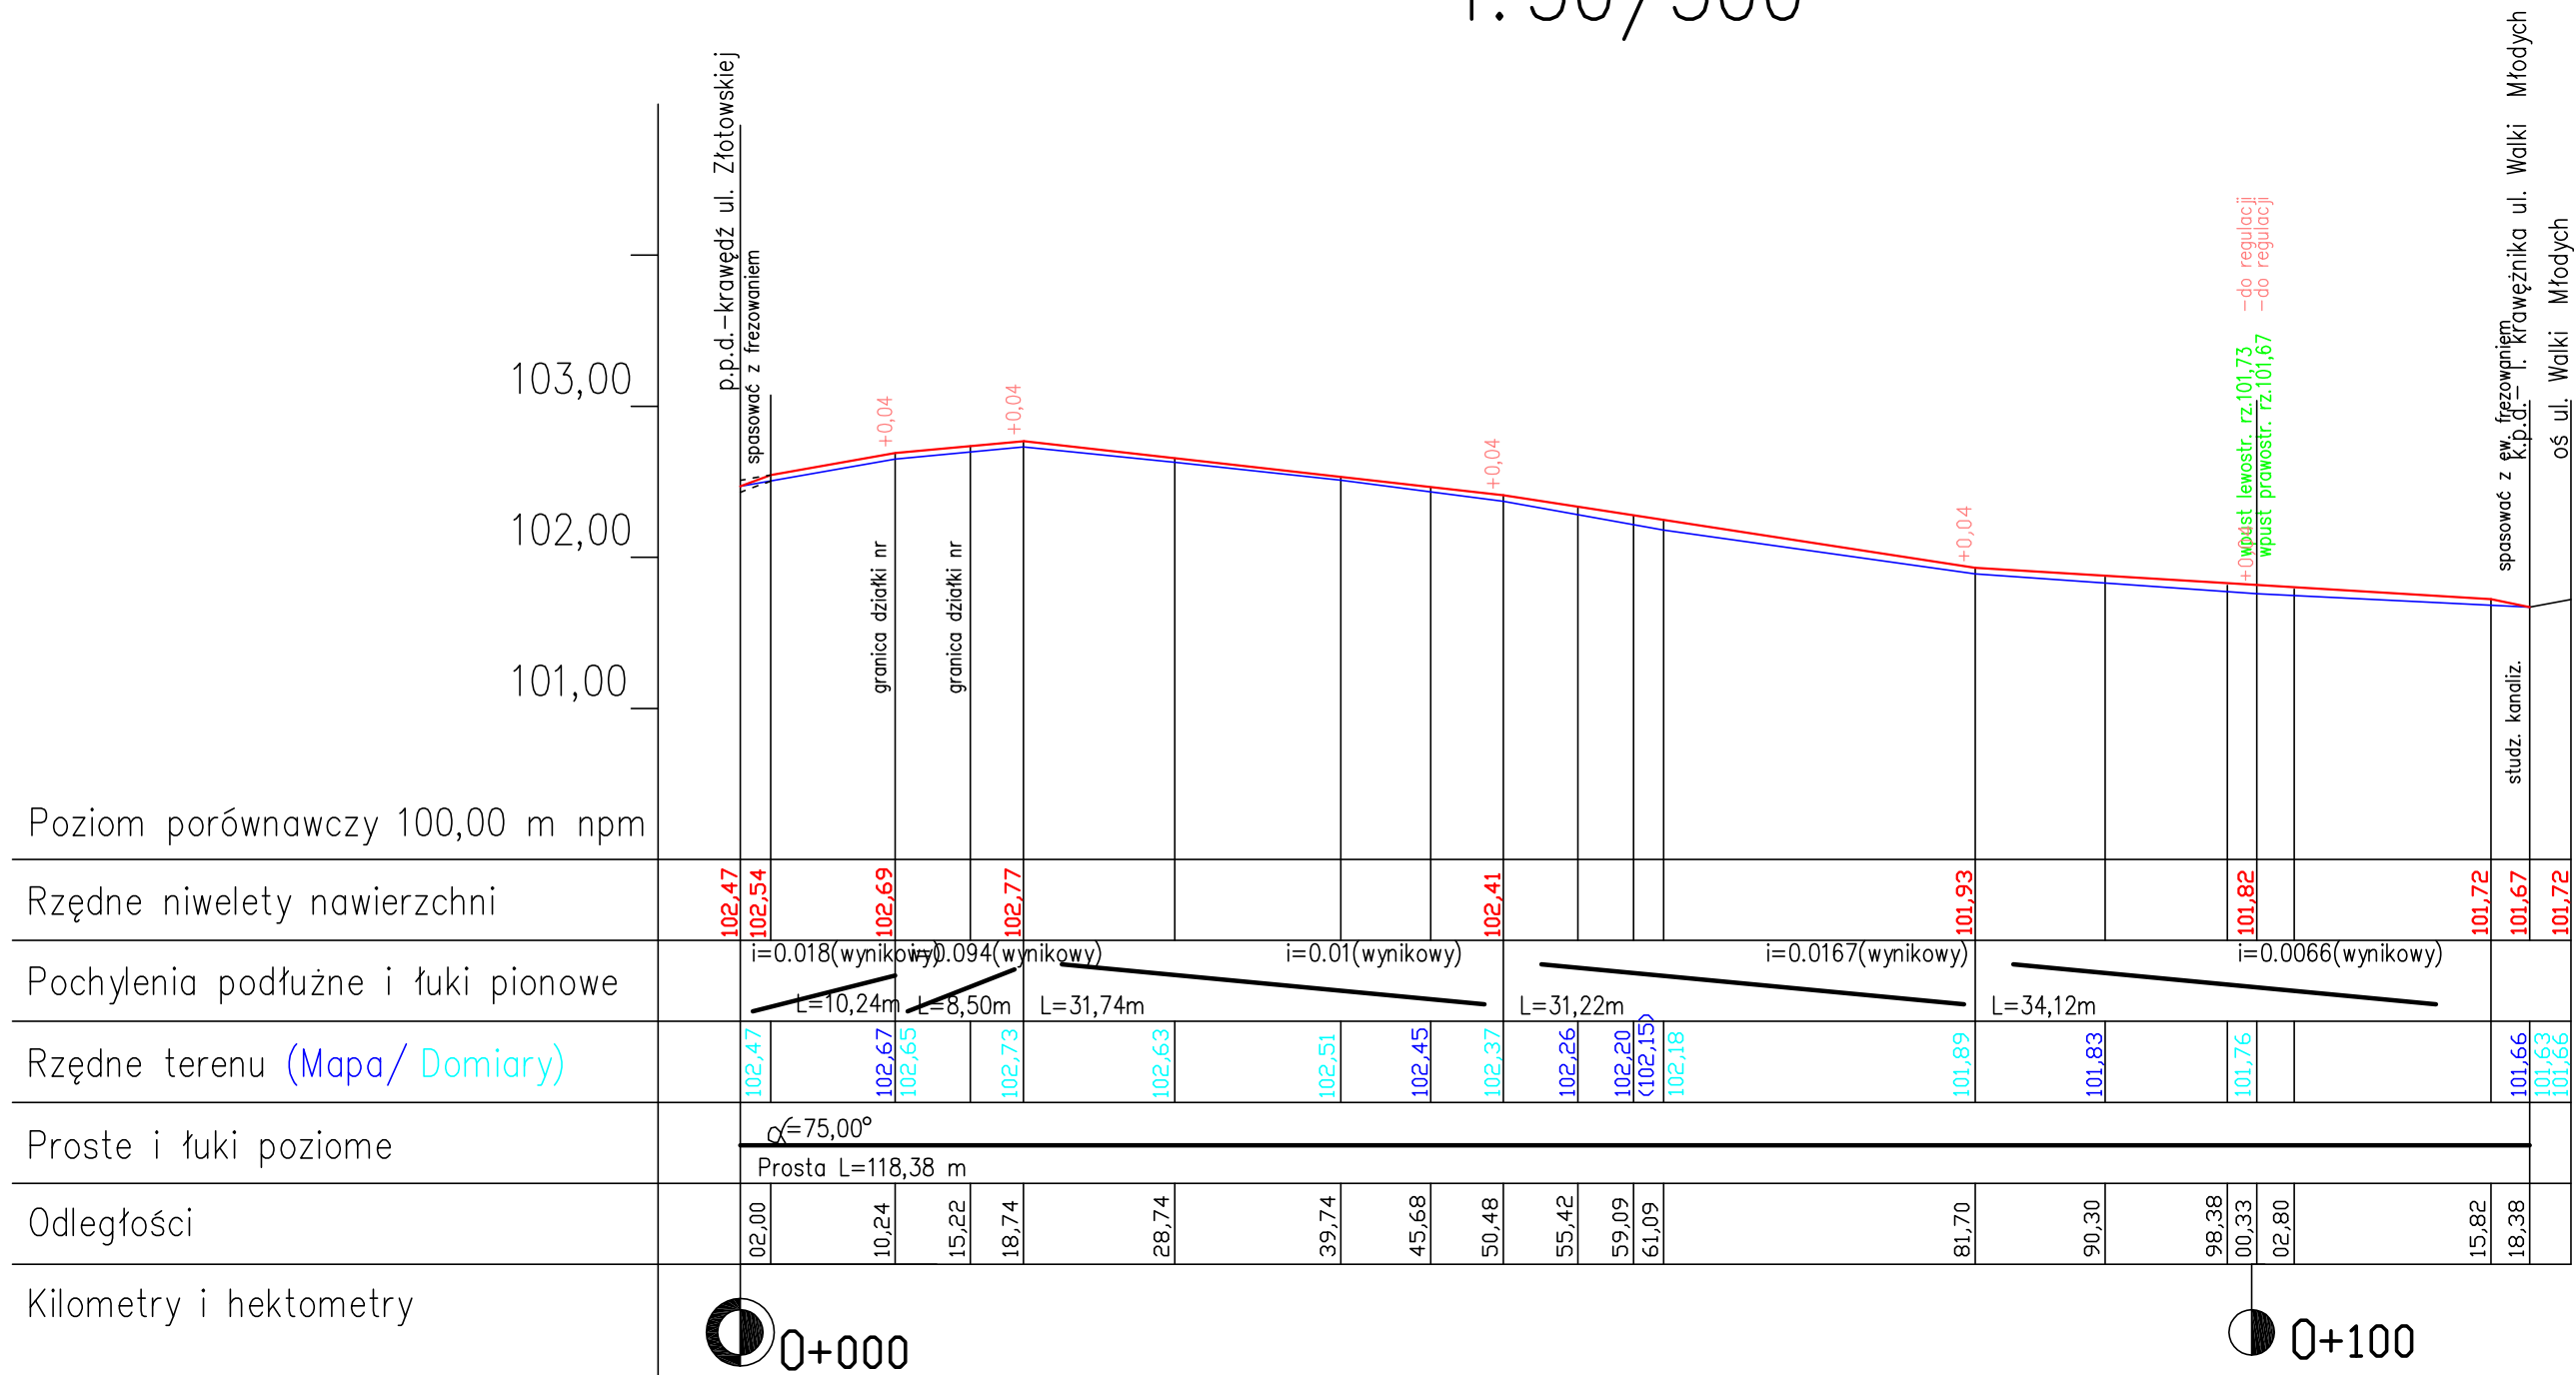

Uwaga: przebieg sieci i przyłączy istniejących pokazanych na niniejszym przekroju podłużnym ma charakter przybliżony, może nie być kompletny i wystarczająco dokładny, dla potrzeb wykonawstwa wszystkie sieci wymagają szczegółowej inwentaryzacji w terenie
– niniejszy rysunek nie może być podstawą do działań wykonawcy w trakcie robót w odniesieniu do sieci i wynikających stąd roszczeń

jednostka projektowa  "ARCHI-GRAF" BIURO OBSŁUGI ARCHITEKTONICZNEJ arch. JANUSZ KICIŃSKI arch. ROMAN SZUMNY			
64-920 PIŁA UL. KOSSAKA 110		TEL./FAX (067)2137075 ; 3512757	
rewizja:	modyfikacje:	projektant:	data:
			podpis:
inwestor: GMINA ŁÓŻENICA 89-310 ŁÓŻENICA, UL. SIKORSKIEGO 7			
nazwa i adres obiektu budowlanego: REMONT DROGI GMINNEJ -UL. POWST. ŚLĄSKICH W ŁÓŻENICY , dz.nr. 302, 301, 203, 247			
projektował: mgr inż. Jędrzej Kujawski uprawnienia budowlane do projektowania w specjalności konstrukcyjno-budowlanej Nr ewiden. WKP/0049/P00K/06			
opracował: mgr inż. Janusz Przybyś uprawnienia budowlane do projektowania w specjalności konstrukcyjno-budowlanej Nr ewiden. NN-8345/741/83			
tytuł rysunku: UL. POWSTAŃCÓW ŚLĄSKICH PROFIL PODŁUŻNY			
nr rys.: PB-D-742-13-01.04		branża: DROGI	
etap projektowania: projekt remontu		data oprac.: czerwiec 2013	
		skala: 1:50/500	