


PROFIL PODŁUŻNY UL. 27 STYCZNIA
1:50/500

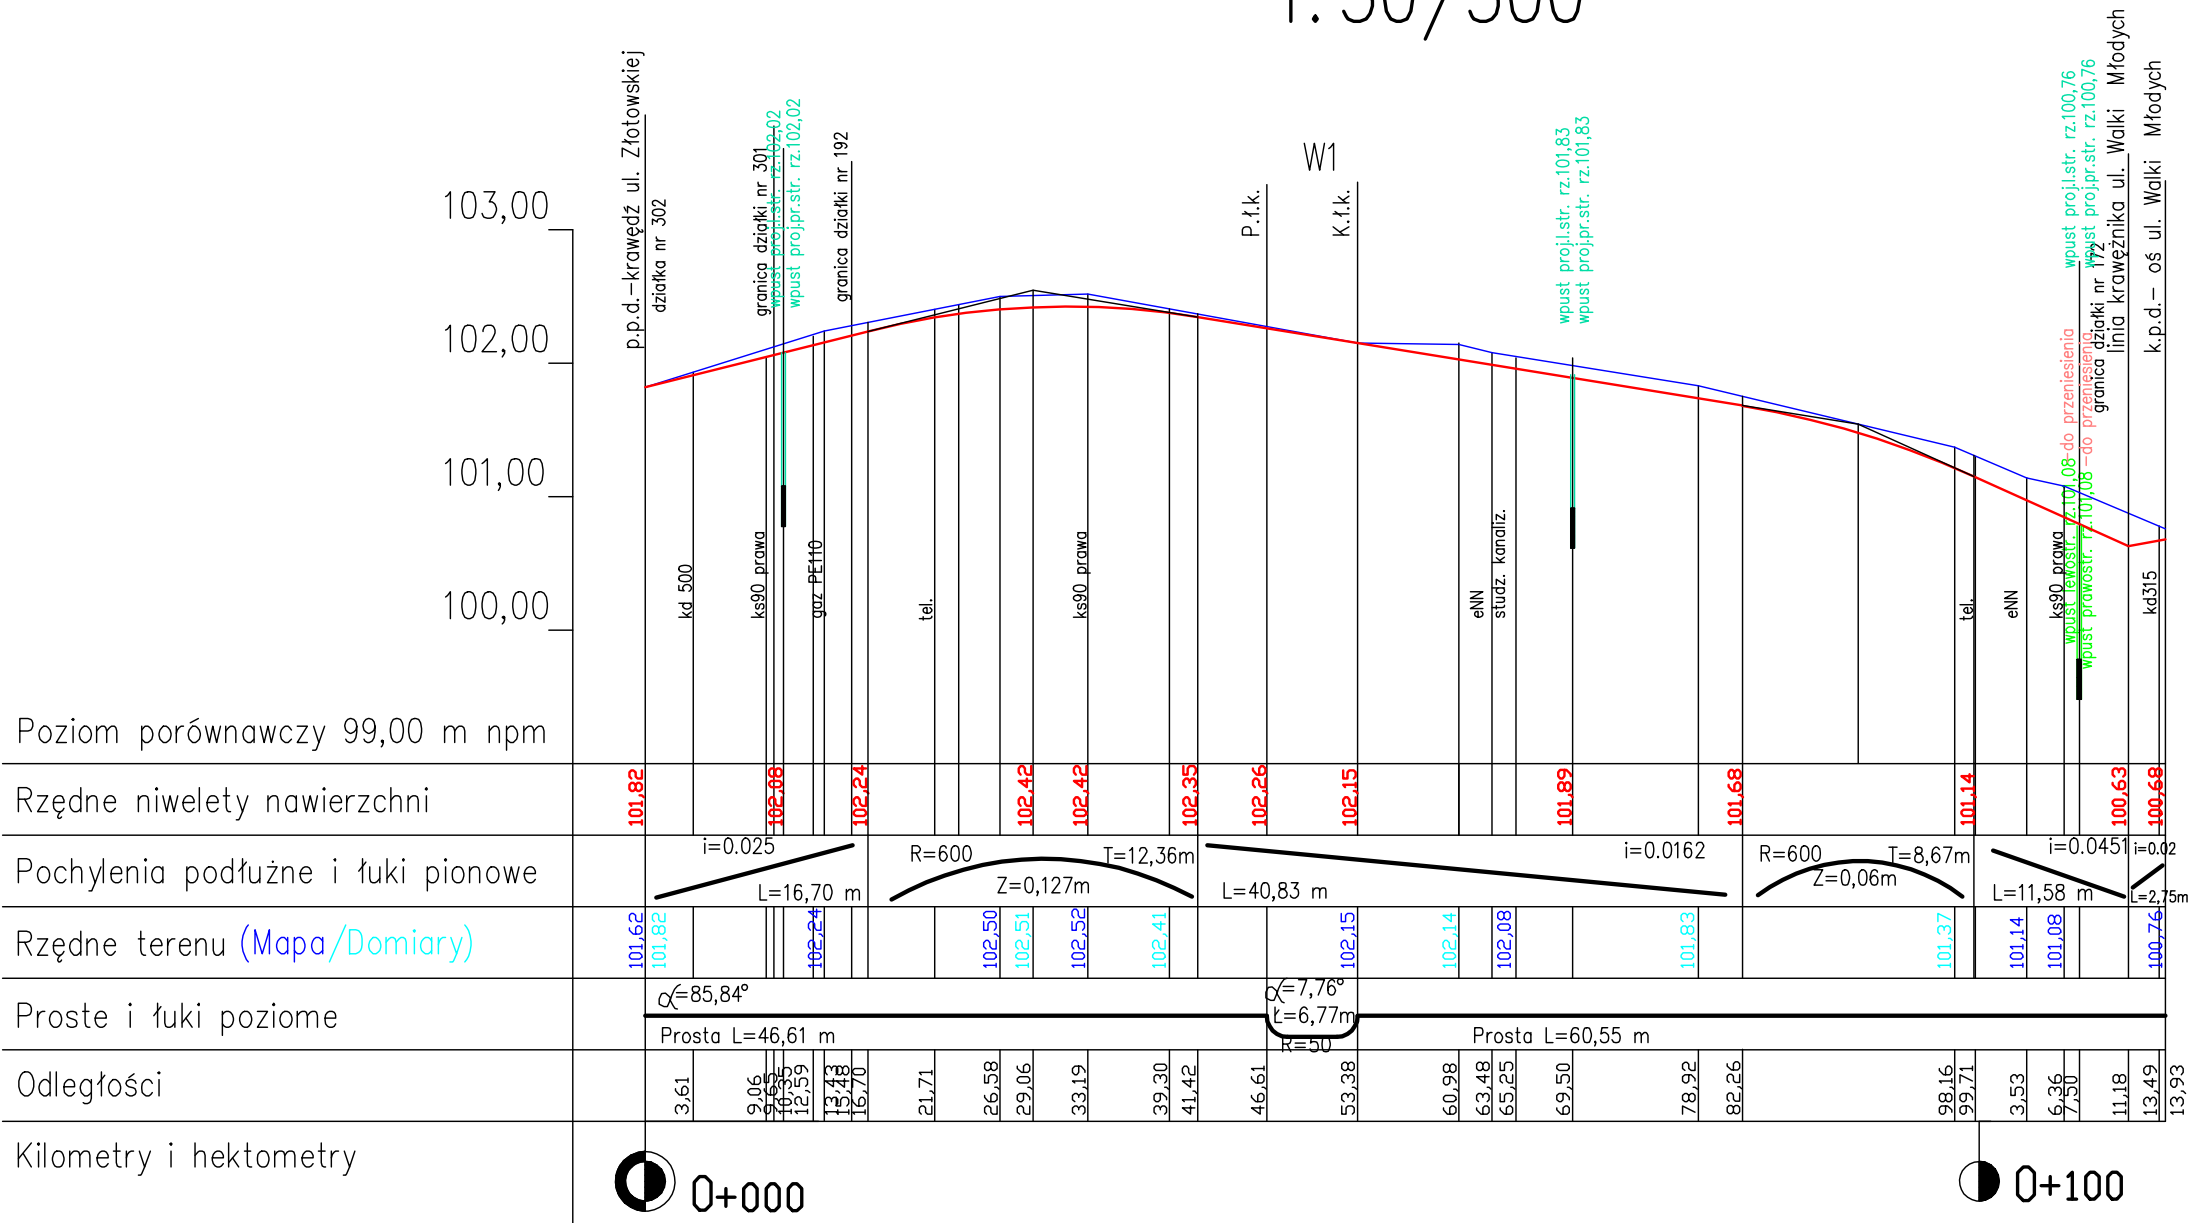

Uwaga: przebieg sieci i przyłączy istniejących pokazanych na niniejszym przekroju podłużnym ma charakter przybliżony, może nie być kompletny i wystarczająco dokładny, dla potrzeb wykonawstwa wszystkie sieci wymagają szczegółowej inwentaryzacji w terenie
– niniejszy rysunek nie może być podstawą do działań wykonawcy w trakcie robót w odniesieniu do sieci i wynikających stąd roszczeń

jednostka projektowa				
"ARCHI-GRAF" BIURO OBSŁUGI ARCHITEKTONICZNEJ arch. JANUSZ KICIŃSKI arch. ROMAN SZUMNY				
64-920 PILA UL. KOSSAKA 110 TEL./FAX (067)2137075 ; 3512757				
rewizja:	modyfikacje:	projektant:	data:	podpis:
inwestor: GMINA ŁÓŻENICA 88-310 ŁÓŻENICA, UL. SKORSKIEGO 7				
nazwa i adres obiektu budowlanego: REMONT DROGI GMINNEJ -UL. 27 STYCZNIA W ŁÓŻENICY, dz. 301, 302, 102, 172				
projektował: mgr inż. Jędrzej Kujawski uprawnienia budowlane do projektowania w specjalności konstrukcyjno-budowlanej Nr ewiden. WKP/0049/P00K/06				
sprawdził: mgr inż. Czesław Chorąży uprawnienia budowlane do projektowania bez ograniczeń w specj. konstrukcyjno-inżynierskiej Nr ewiden. NN-8345/430/81				
opracował:	mgr inż. Janusz Przybysz			
tytuł rysunku: UL. 27 STYCZNIA PROFIL PODŁUŻNY				
nr rys.: PB-D-742-13-01.05			branża: DROGI	
etap projektowania: projekt budowlany		data oprac.: czerwiec 2013		skala: 1:50/500