



profil kan. deszczowej + studnia chłonna

kan. sanit.

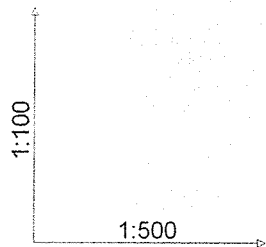

Poziom porównawczy 93,00 m n.p.m.

Rzędna terenu projektowanego	104.23	104.20	104.05
Rzędna terenu istniejącego	104.23	104.20	104.05
Rzędna dna kanału	103.50	103.40	103.35
Zagłębienie dna kanału [m]	0.73	0.80	0.70
Odległości [m]	19,14		9,10
Średnice, materiał	200×5,9 PVC T		0,5 %
Długość trasy [m]	0.00	19.14	28.24

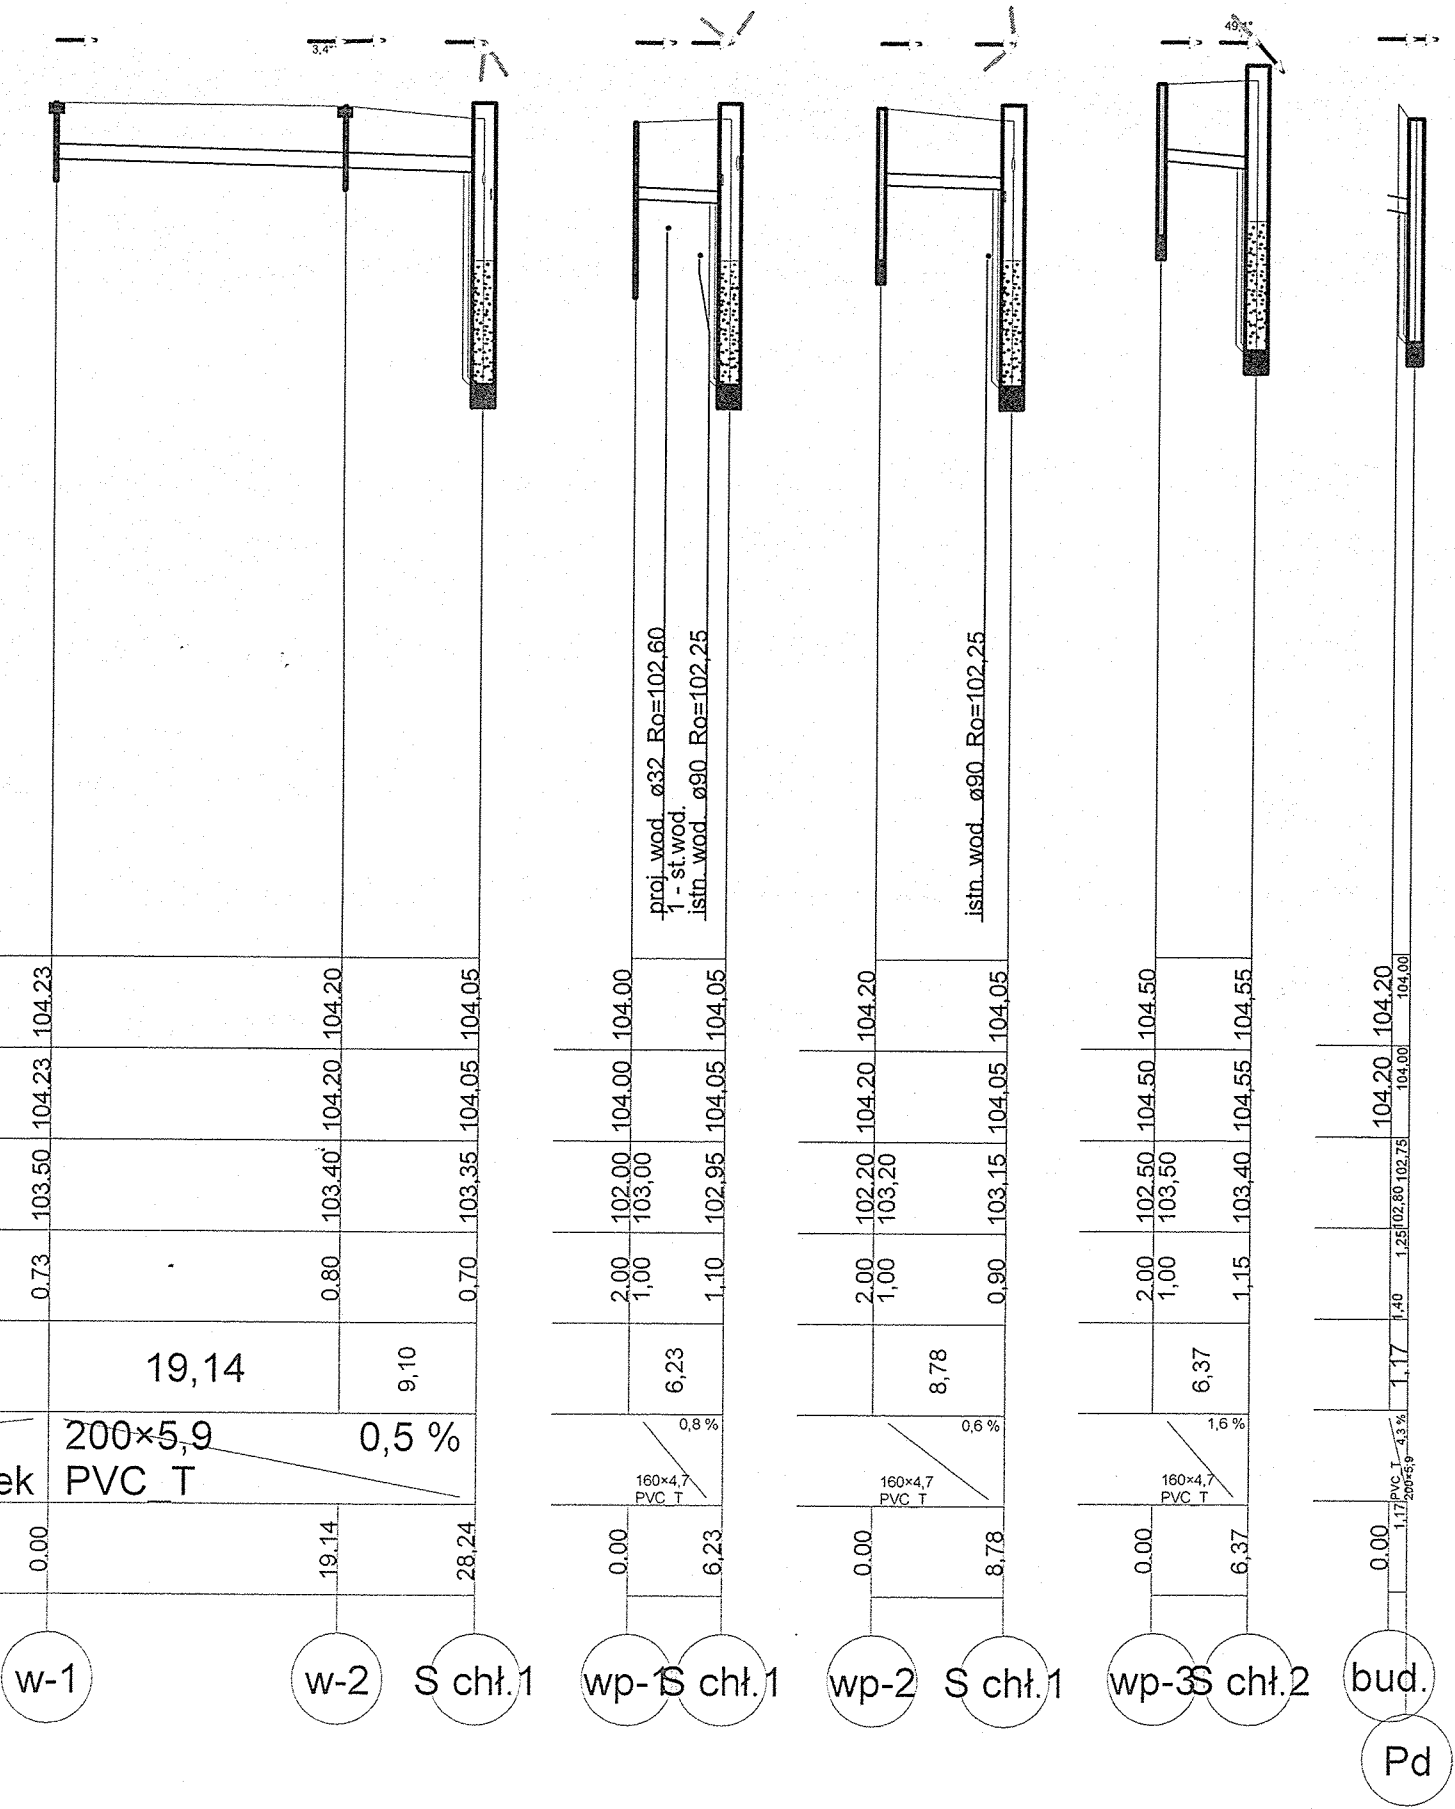

Zakład "Projektowanie, Inwestycje, Nadzory" Eleonora Puzo 78- 630 Człopa Szczuczarsz	
Remont Stadionu im. Alojzego Gaja Rataje dz. 122/1 Gm. Łobżenica	Projekt budowlany
Profil kanalizacji deszczowej i przyłącza kan. sanit. Rataje dz. 122/1 Gm. Łobżenica	23.02.2012
Gmina Łobżenica 89-310 Łobżenica ul. Sikorskiego 7	1: 500/100
Projektował: Roman Popielarski upr. UANIN/7210/3257/66 WKPiIS/4025/01	rys.2
mgr inż. Natalia Puzo	
mgr inż. Eleonora Puzo upr. bud. nr ZAP/0223-PWOS/10 ZAP/IS/2771-01	