


profil kan. deszczowej + studnia chłonna

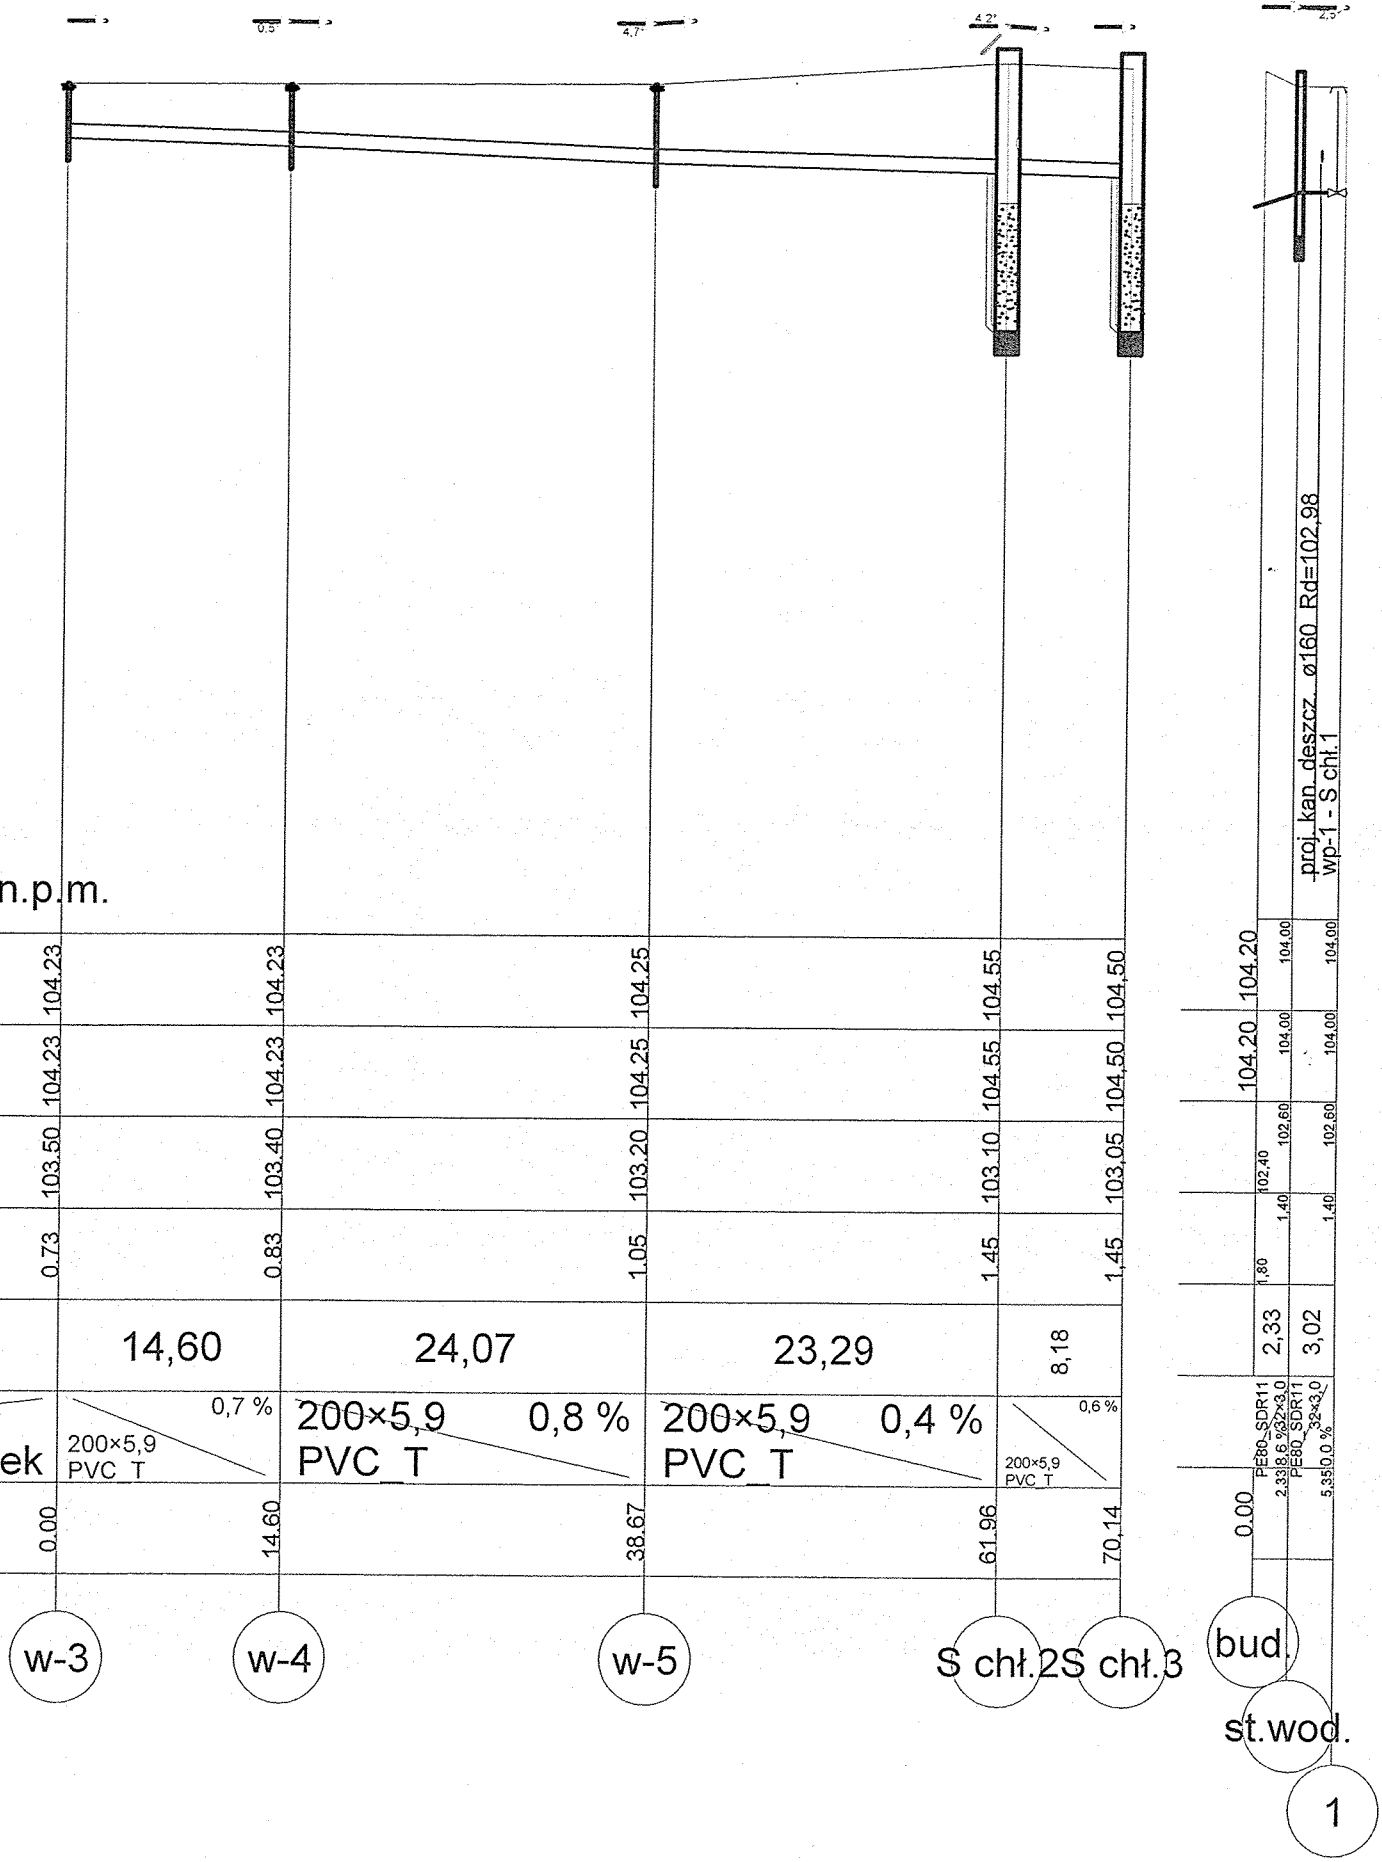

profil przył. wod.

Poziom porównawczy 93,00 m n.p.m.

Rzędna terenu projektowanego	104.23	104.23	104.25	104.55	104.50
Rzędna terenu istniejącego	104.23	104.23	104.25	104.55	104.50
Rzędna dna kanału	103.50	103.40	103.20	103.10	103.05
Zagłębienie dna kanału [m]	0.73	0.83	1.05	1.45	1.45
Odległości [m]		14,60	24,07	23,29	8,18
Średnice, materiał	Spadek 200×5,9 PVC T 0,7 % 200×5,9 PVC T 0,8 % 200×5,9 PVC T 0,4 % 200×5,9 PVC T 0,6 %				
Długość trasy [m]	0.00	14.60	38.67	61.96	70.14

Zakład "Projektowanie, Inwestycje, Nadzory" Eleonora Puzo 78- 630 Człopa Szczuczarsz	
Remont Stadionu im. Alojzego Gaja Rataje dz. 122/1 Gm. Łobżenica	Projekt budowlany
Profil kanalizacji deszczowej i przyłącza wodociągowego Rataje dz. 122/1 Gm. Łobżenica	23.02.2012
Gmina Łobżenica 89-310 Łobżenica ul. Sikorskiego 7	1:500/100
mgr inż. Eleonora Puzo upr. bud. nr ZAP/0223/PWOS/10 ZAP/IS/2771/01	rys.3