



Wpust uliczny żeliwny D40
z kratą na zawiasach
wg PN/ H-74081

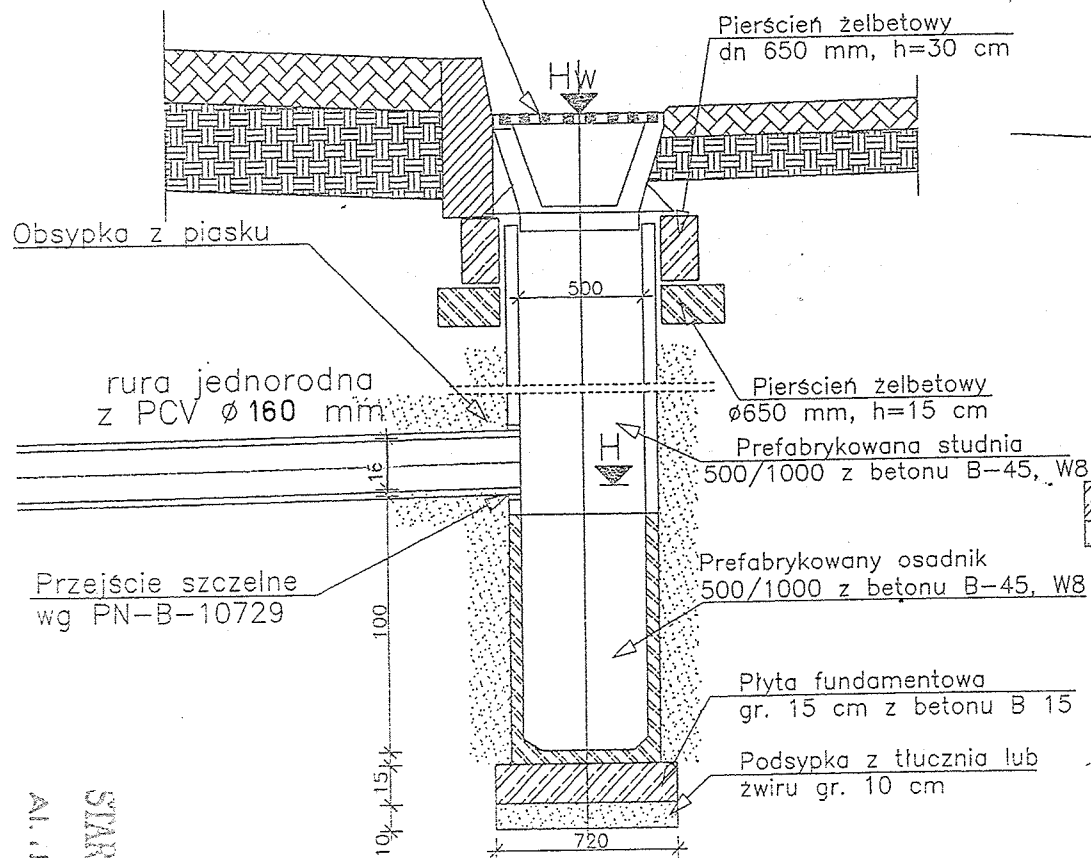

SZCZEGÓŁ KONSTRUKCYJNY Wpust deszczowy Skala 1:20 [mm]

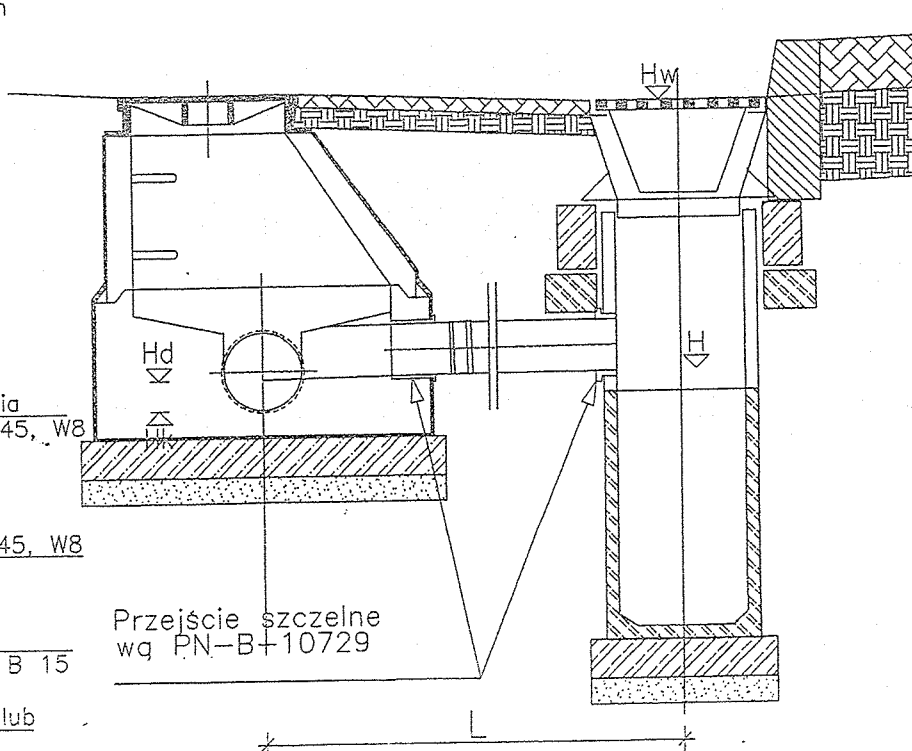

STACJA WODOKANALIZACYJNA
W PILE
Al. Niepodległości 33/35

Zakład "Projektowanie, Inwestycje, Nadzory" Eleonora Puzo 78- 630 Człopa Szczuczarsz	
Remont Stadionu im. Alojzego Gaja Rataje dz. 122/1 Gm. Łobżenica	Projekt budowlany
Wpust deszczowy z osadnikiem	
Gmina Łobżenica 89-310 Łobżenica ul. Sikorskiego 7	
Projektował : Roman Popielarski upr. UAN/N/7210/3257/86 WKP/IS/4025/01	rys.6
mgr inż. Natalia Puzo	
mgr inż. Eleonora Puzo upr. bud. nr ZAP/0223/PWOS/10 ZAP/IS/2771/01	