


LEKKIE I ŁATWE W MONTAŻU.
STANDARDOWE ODWODNIENIE Z TWORZYWA. STOSOWANE NA OBIEKTACH
UŻYTECZNOŚCI PUBLICZNEJ I TERENACH PRZYDOMOWYCH.

Korytka odpowiadają normie PN EN 1433
i znajdują zastosowanie dla następujących klas obciążeń:

	KLASA A 15, OBCIĄŻENIE 15 KN
	KLASA B 125, OBCIĄŻENIE 125 KN
	KLASA C 250, OBCIĄŻENIE 250 KN

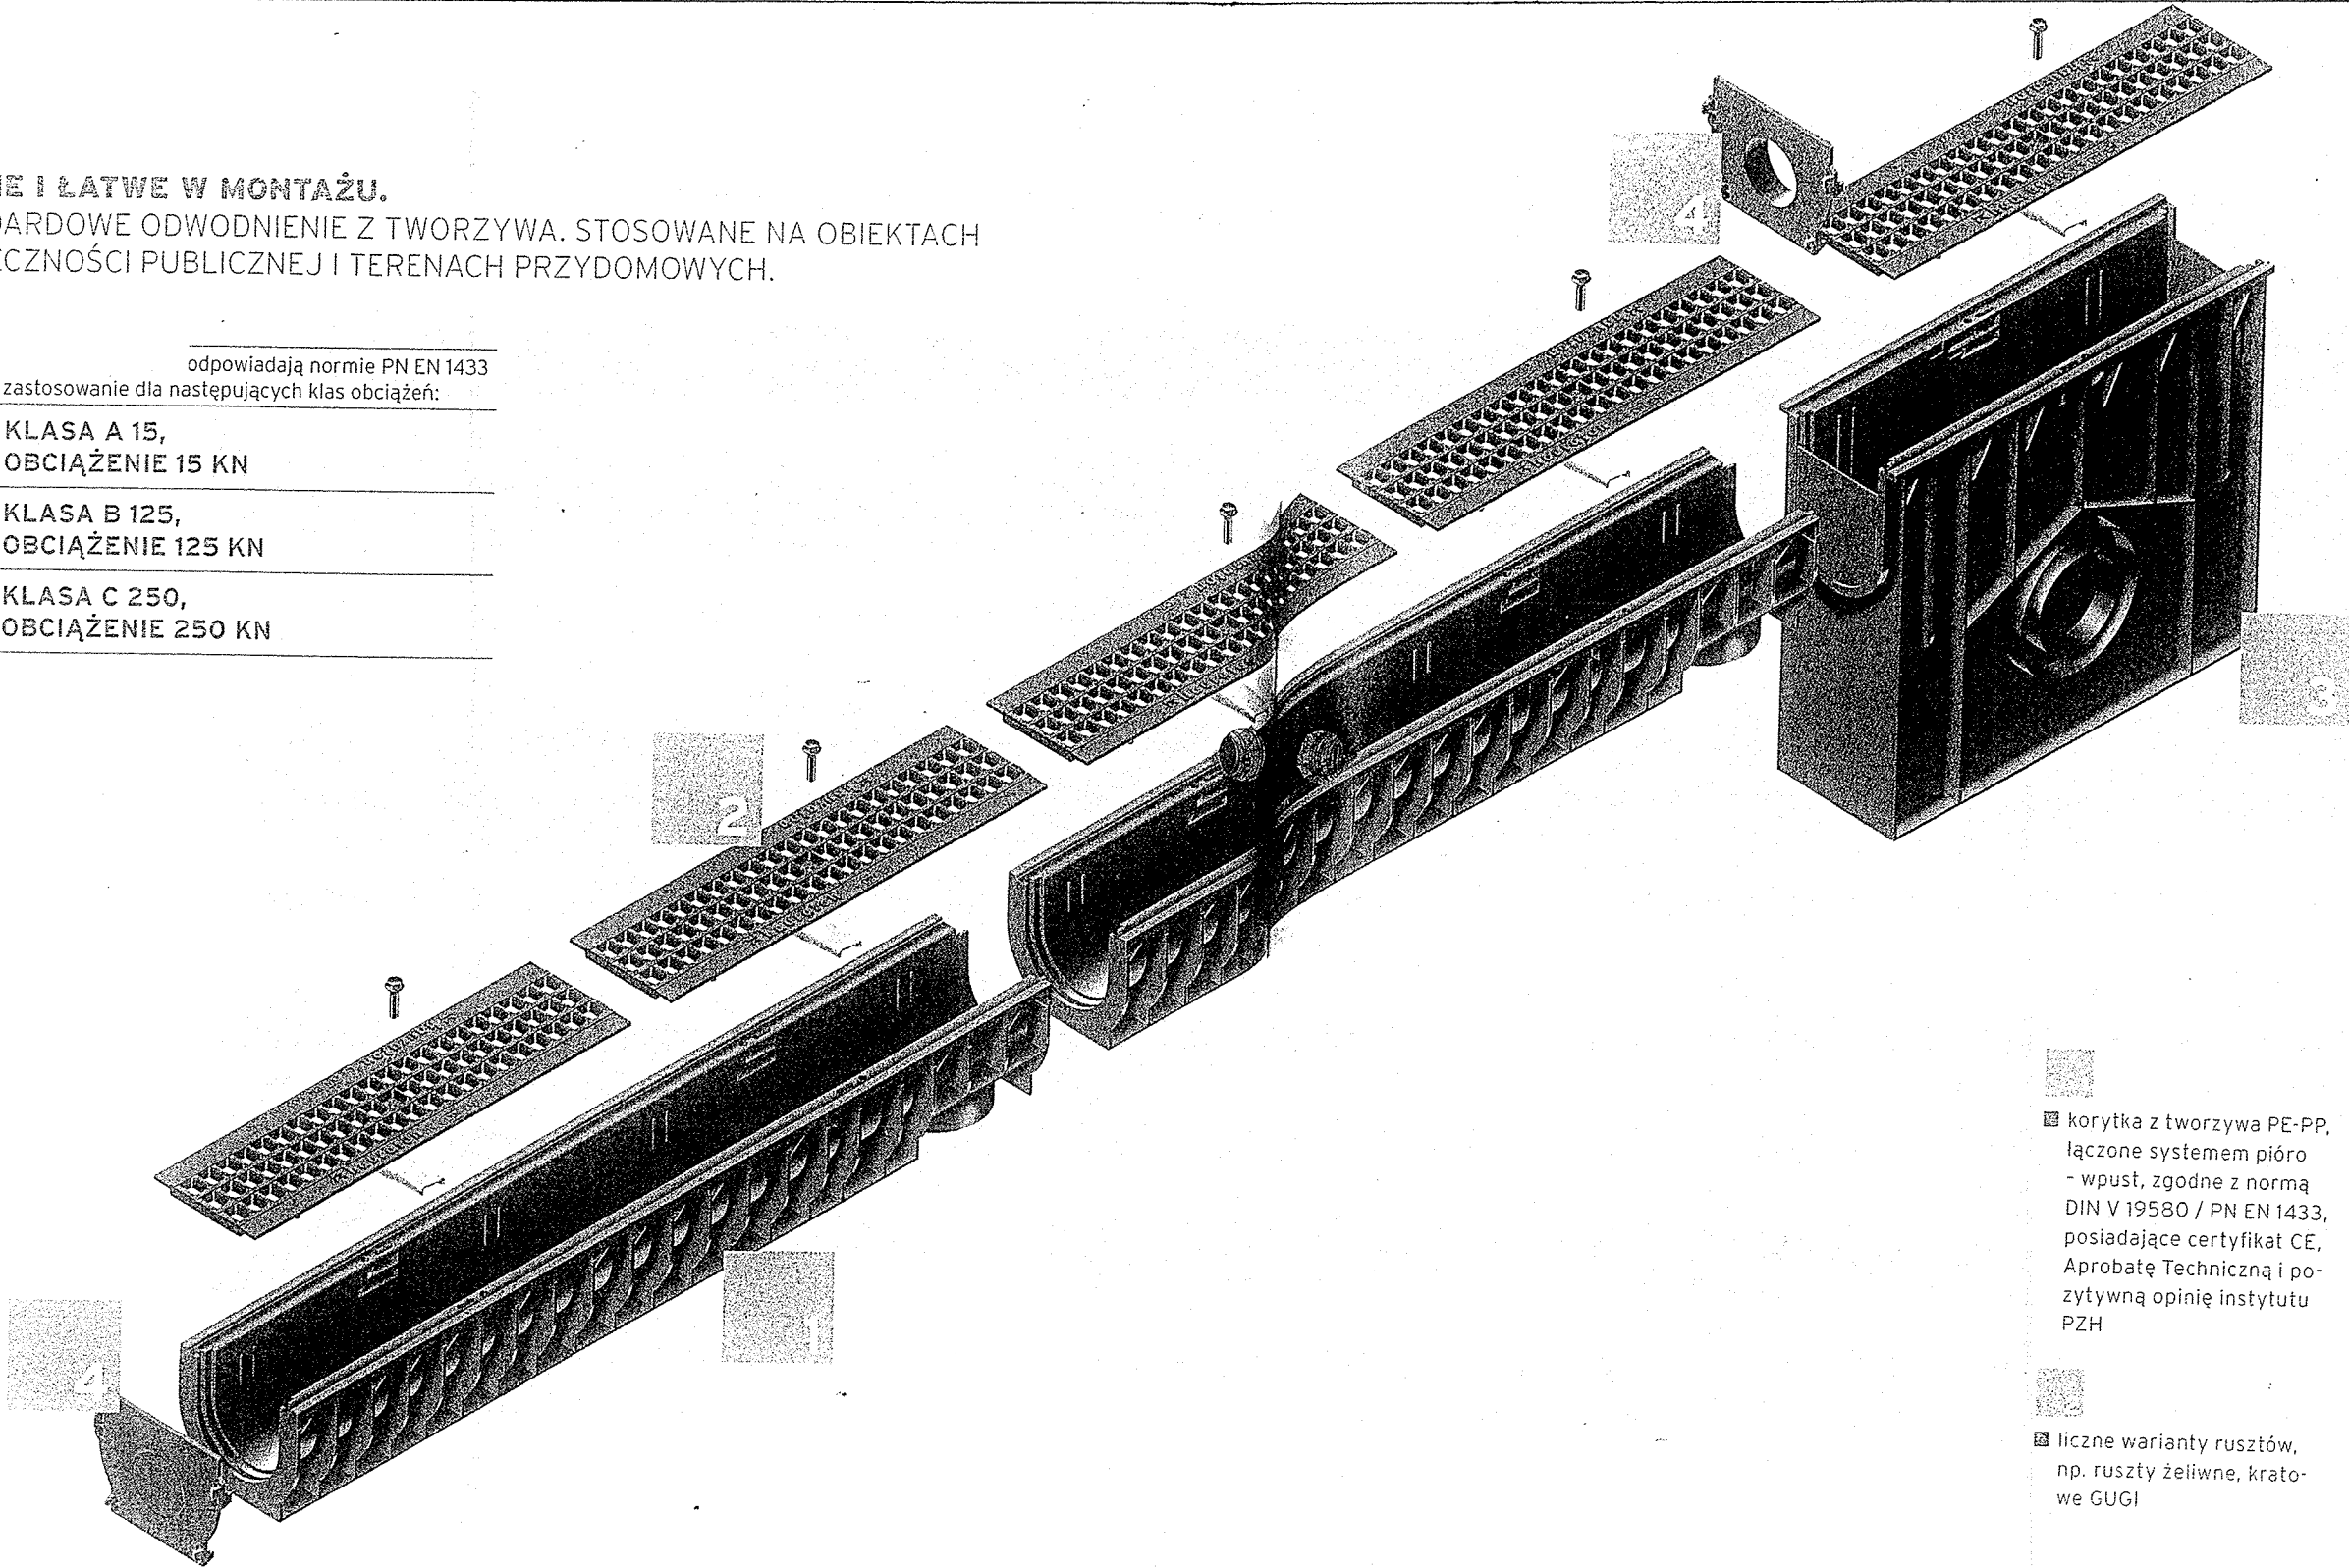

- korytka z tworzywa PE-PP, łączone systemem pióro - wpust, zgodne z normą DIN V 19580 / PN EN 1433, posiadające certyfikat CE, Aprobata Techniczną i pozytywną opinię instytutu PZH
- studzienki z możliwością podłączenia do kanalizacji z 3 stron
- ścianki czołowe pełne i z króćcem
- liczne warianty rusztów, np. ruszty żeliwne, kratowe GUGI

WARIANTY RUSZTÓW

	Rusztys żeliwne, kratowe GUGI*	Rusztys żeliwne, szczelinowe*	Rusztys szczelinowe*	Rusztys kratowe*
Klasy obciążenia wg PN EN 1433				
Przejezdne dla samochodów osobowych				
B 125			100	100
C 250	100, 150, 200, 300	100, 200		100, 150, 200

STAROSTWO POWIATOWE
W PILE
Al. Niepodległości 33/35

Zakład "Projektowanie, Inwestycje, Nadzory" Eleonora Puzo 78- 630 Człopa Szczuczarsz	
Remont Stadionu im. Alojzego Gaja Rataje dz. 122/1 Gm. Łobzenica	Projekt budowlany
odwodnienie liniowe	23.02.2012
Gmina Łobzenica 89-310 Łobzenica ul. Sikorskiego 7	
Projektował : Roman Popielarski upr. UAM/N/7210/3257/88 WKP/1514025/01	
mgr inż. Natalia Puzo	
mgr inż. Eleonora Puzo upr. bud. nr ZAP/0223/PWOS/10 ZAP/08/2771/01	rys.7