
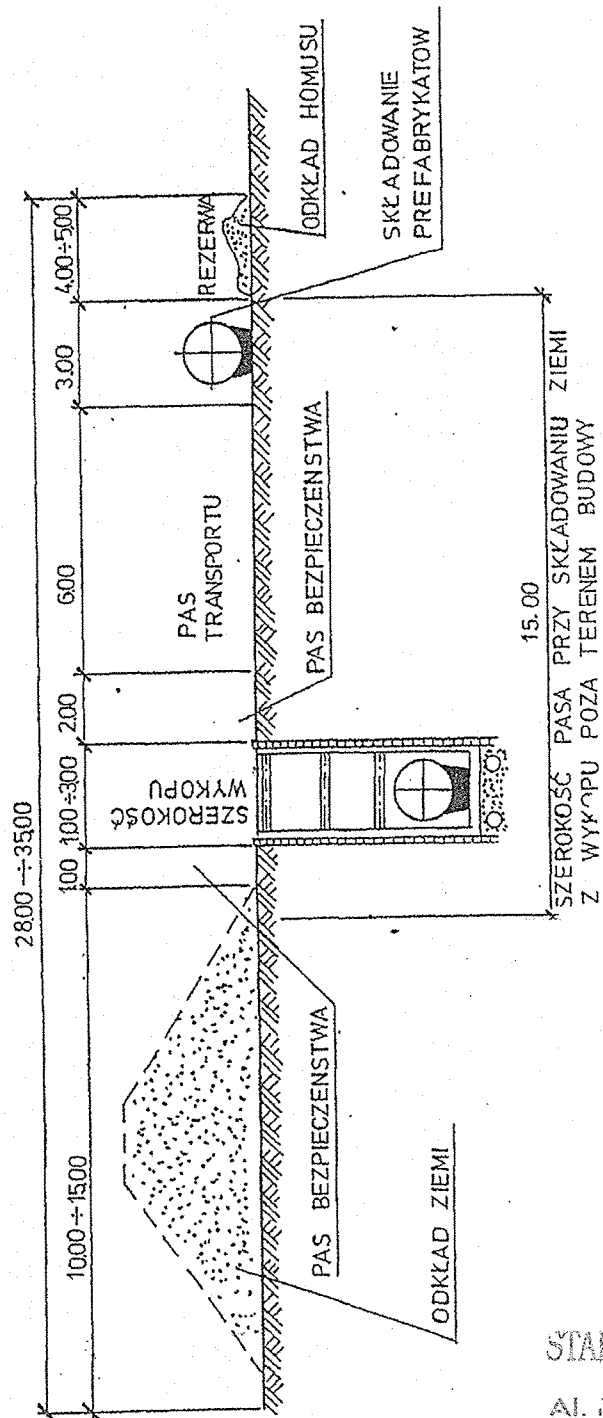


SZEROKOŚĆ PASÓW ROBOCZYCH PRZY WYKOPACH LINIOWYCH

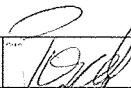

STAROSTWO POWIATOWE
W PILE
Al. Niepodległości 33/35

Zakład "Projektowanie, Inwestycje, Nadzory" Eleonora Puzo 78- 630 Człopa Szczuczarsz		
Remont Stadionu im. Alojzego Gaja Rataje dz. 122/1 Gm. Łobżenica		Projekt budowlany
Szczegół pasów roboczych		23.02.2012
Gmina Łobżenica 89-310 Łobżenica ul. Sikorskiego 7		
Projektował: Roman Popiełarski upr. UAN/N/7210/3257/86 WKP/JS/4025/01		rys.8
mgr inż. Natalia Puzo		
mgr inż. Eleonora Puzo upr. bud. nr ZAP/0223/PWOS/10 ZAP/JS/2771/01		