


RZUT TRYBUN 1:100

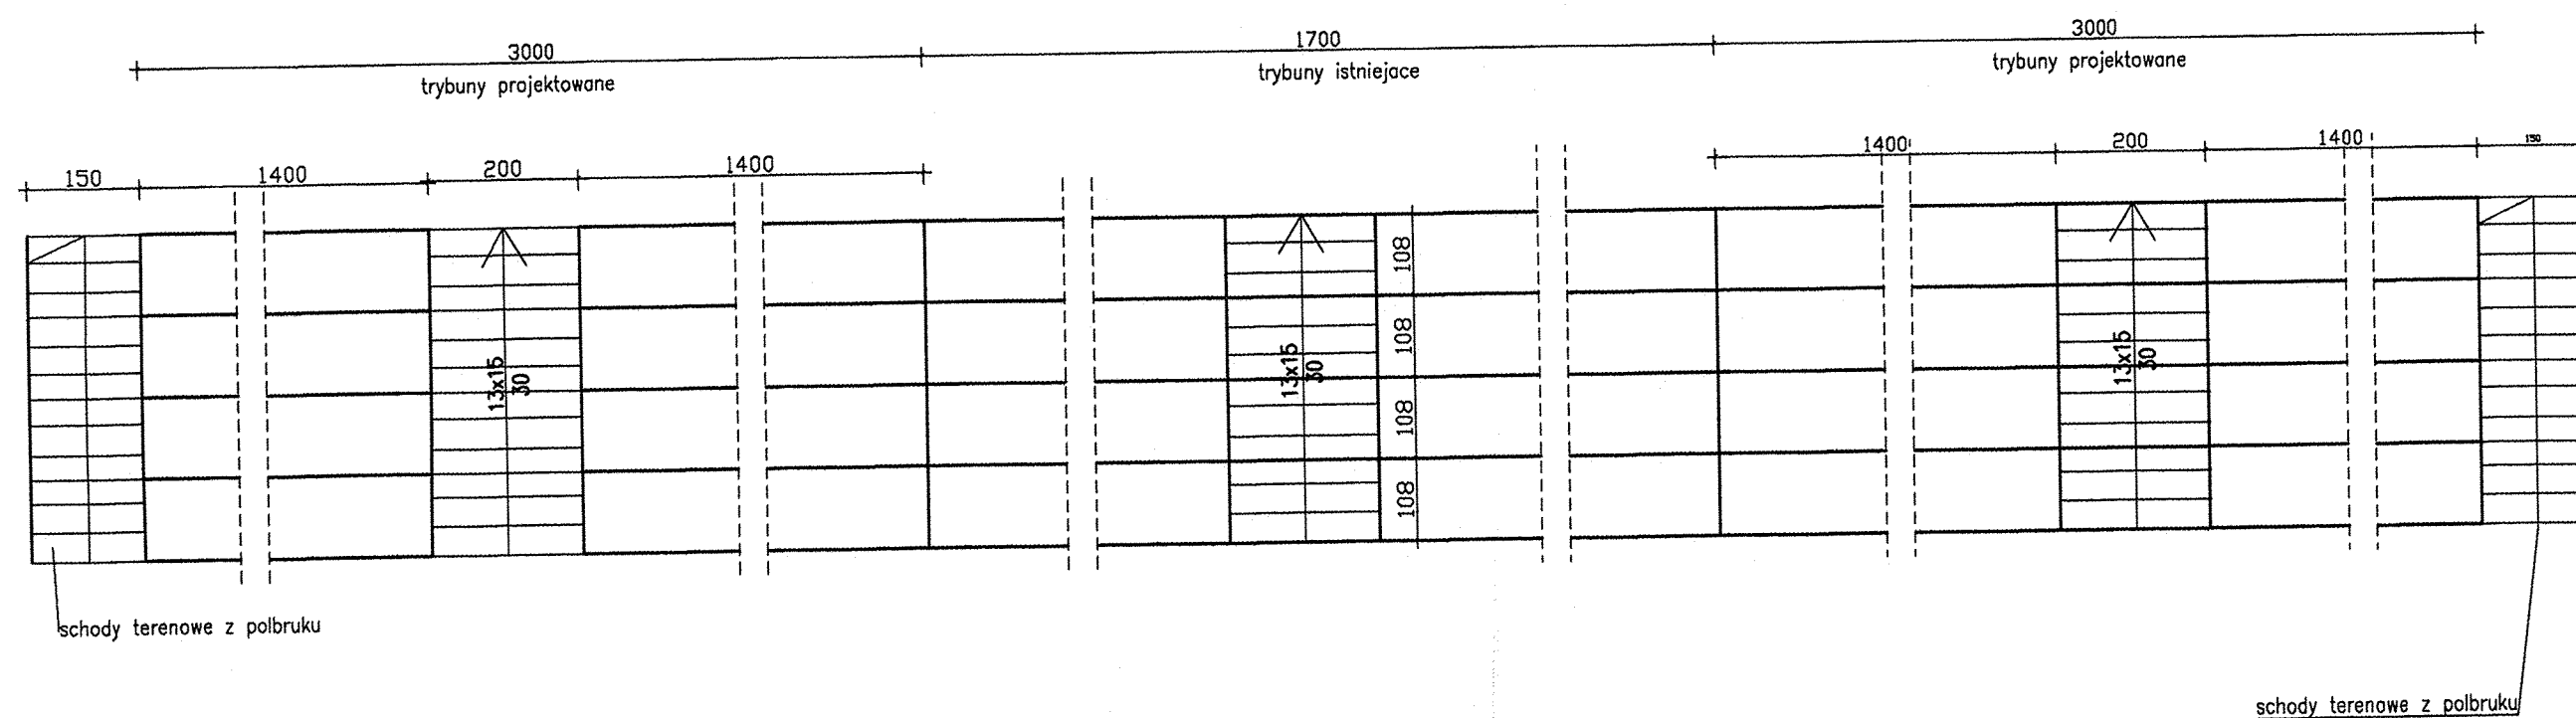

STAROSTWO POWIATOWE
W PILE
Al. Niepodległości 33/35

OBIEKT	Rmont stadionu im. Alojzego Graja na dz. nr 122 / 1 obręb Rataje gm Łobzenica	RYS NR 6
TEMAT	RZUT TRYBUN	SKALA 1 : 100
INWESTOR	Gmina Łobzenica ul. Sikorskiego 7 89-310 Łobzenica	LUTY 2012
PROJEKTANT	inż. HALINA SZALIŃSKA - GUTOWSKA nr upraw. GP 7342/1849/94	architektura
SPRAWDZAJĄCY	mgr inż. TADEUSZ TYLKA nr upraw. 8345/474/81	41