

# Gmina ŁOBZENICA


Zmiana miejscowego planu zagospodarowania przestrzennego

## WITROGOSZCZ-KOLONIA

RYСУNEK ZMIANY PLANU

NR 9

skala 1:5000

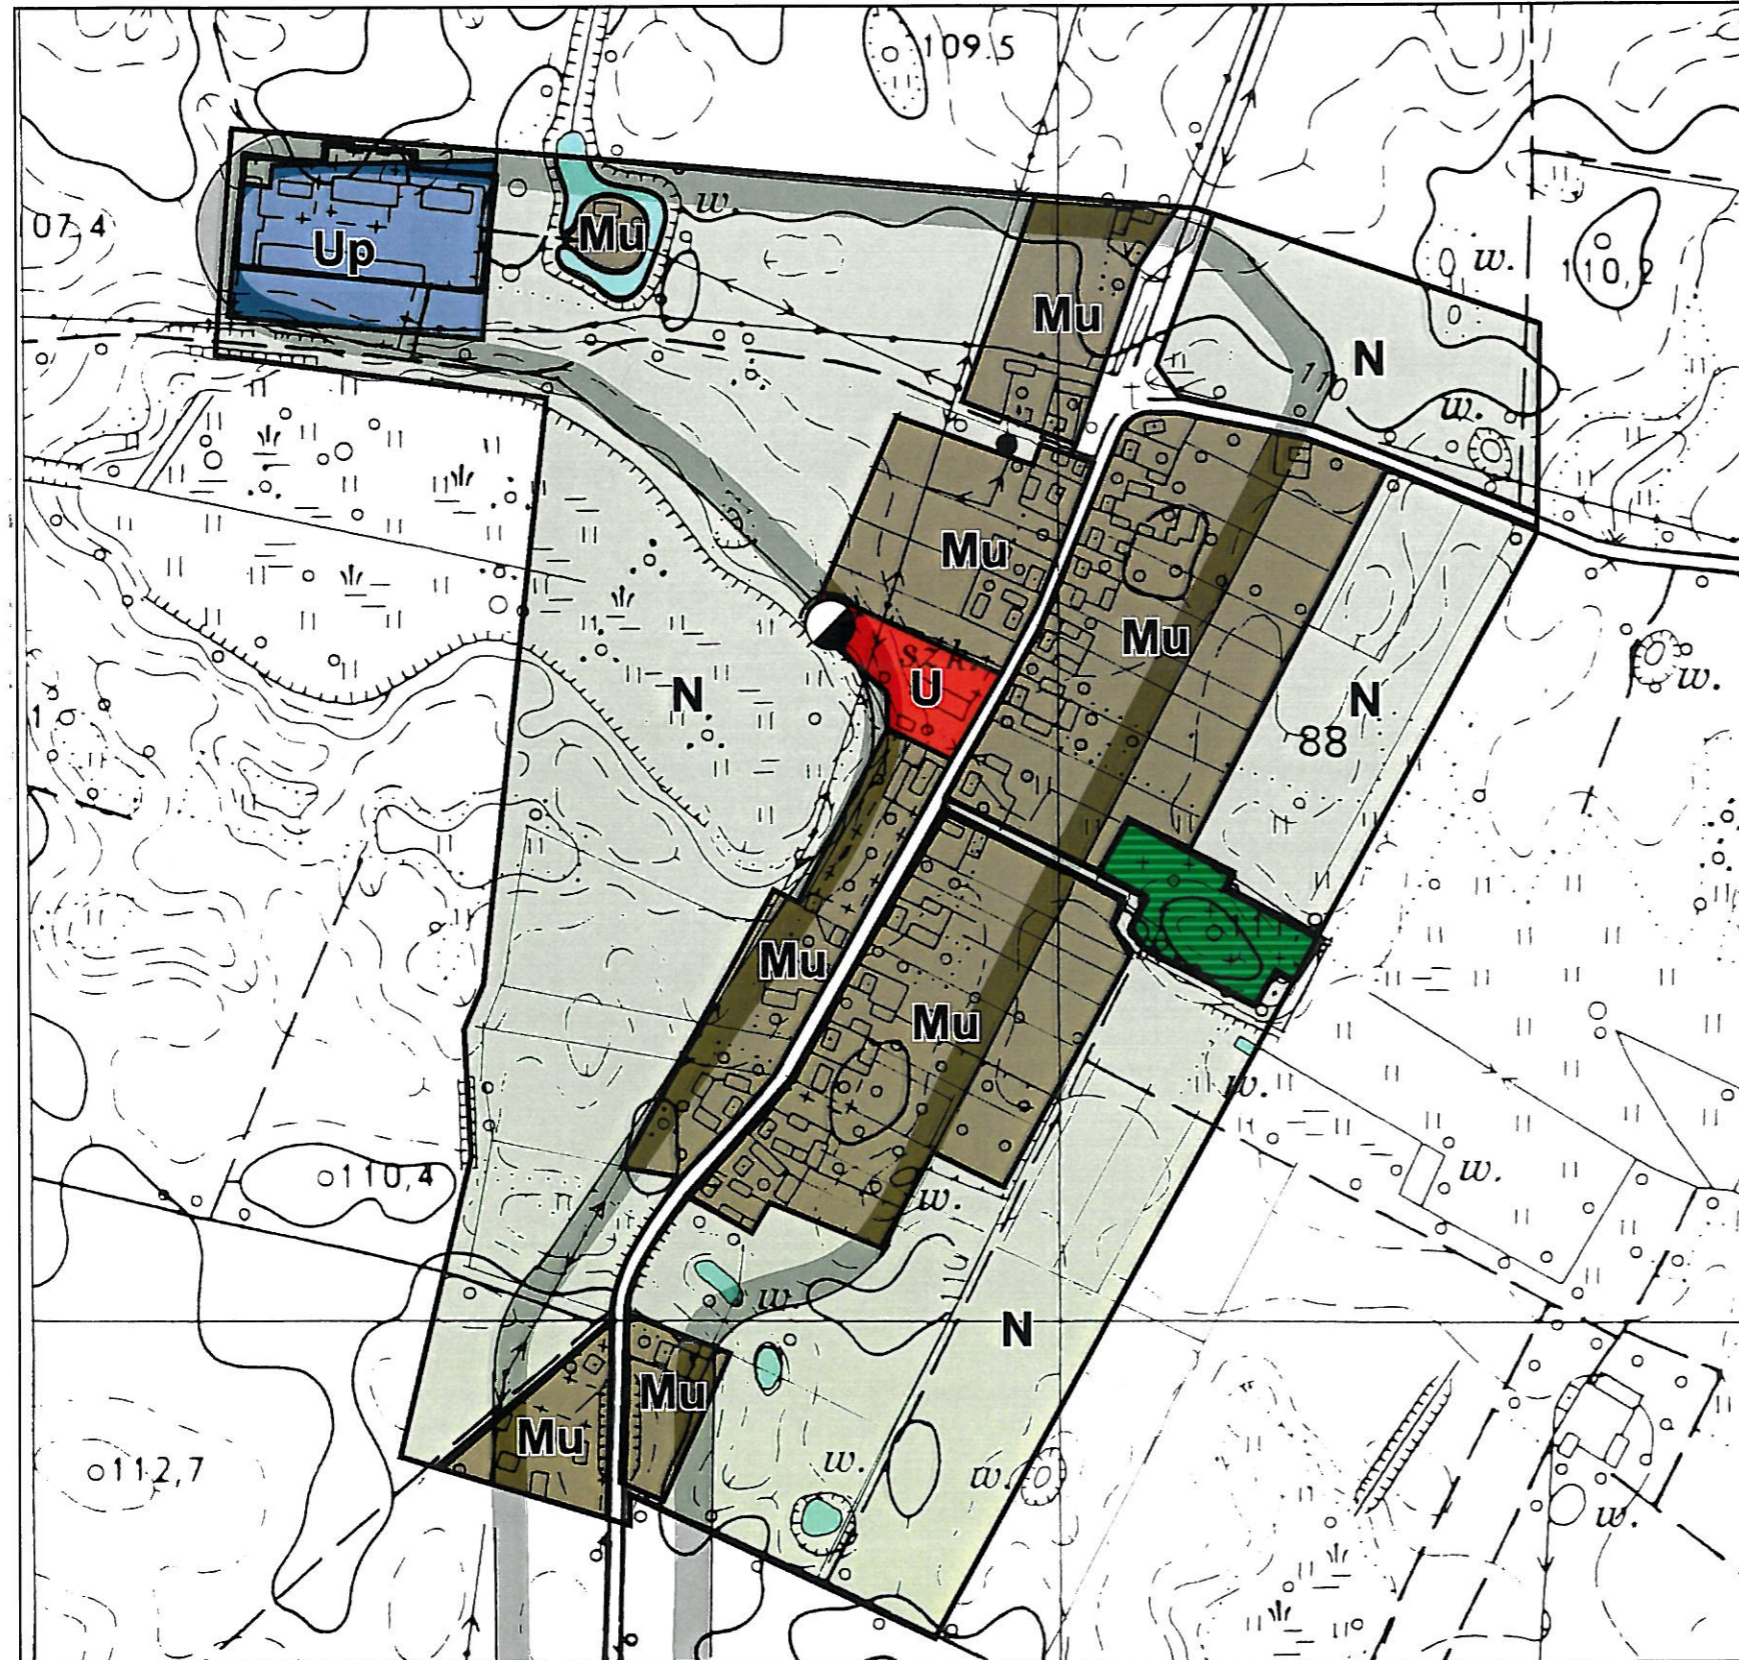

Załącznik nr 9  
do uchwały Nr XXVI/263/01  
Rady Miejskiej w Łobzenicy  
z dnia 29.04.2001 r.

uchwała ogłoszona w Dzienniku  
Urzędowym Województwa  
Wielkopolskiego Nr 64  
z dnia 1.06.2001 r.

-  zasięg zlewni grawitacyjnej odbioru ścieków sanitarnych
-  przepompownia ścieków sanitarnych
-  cmentarz objęty ochroną konserwatorską

arch. Tomira Łęka-Oleszak  
PROJEKTANT PLANÓW  
MIEJSCOWYCH  
nr ewid. upr. 250/88

