


Gmina ŁOBZENICA

Zmiana miejscowego planu zagospodarowania przestrzennego DĘBNO

RYСУNEK ZMIANY PLANU Nr2

skala 1:5000

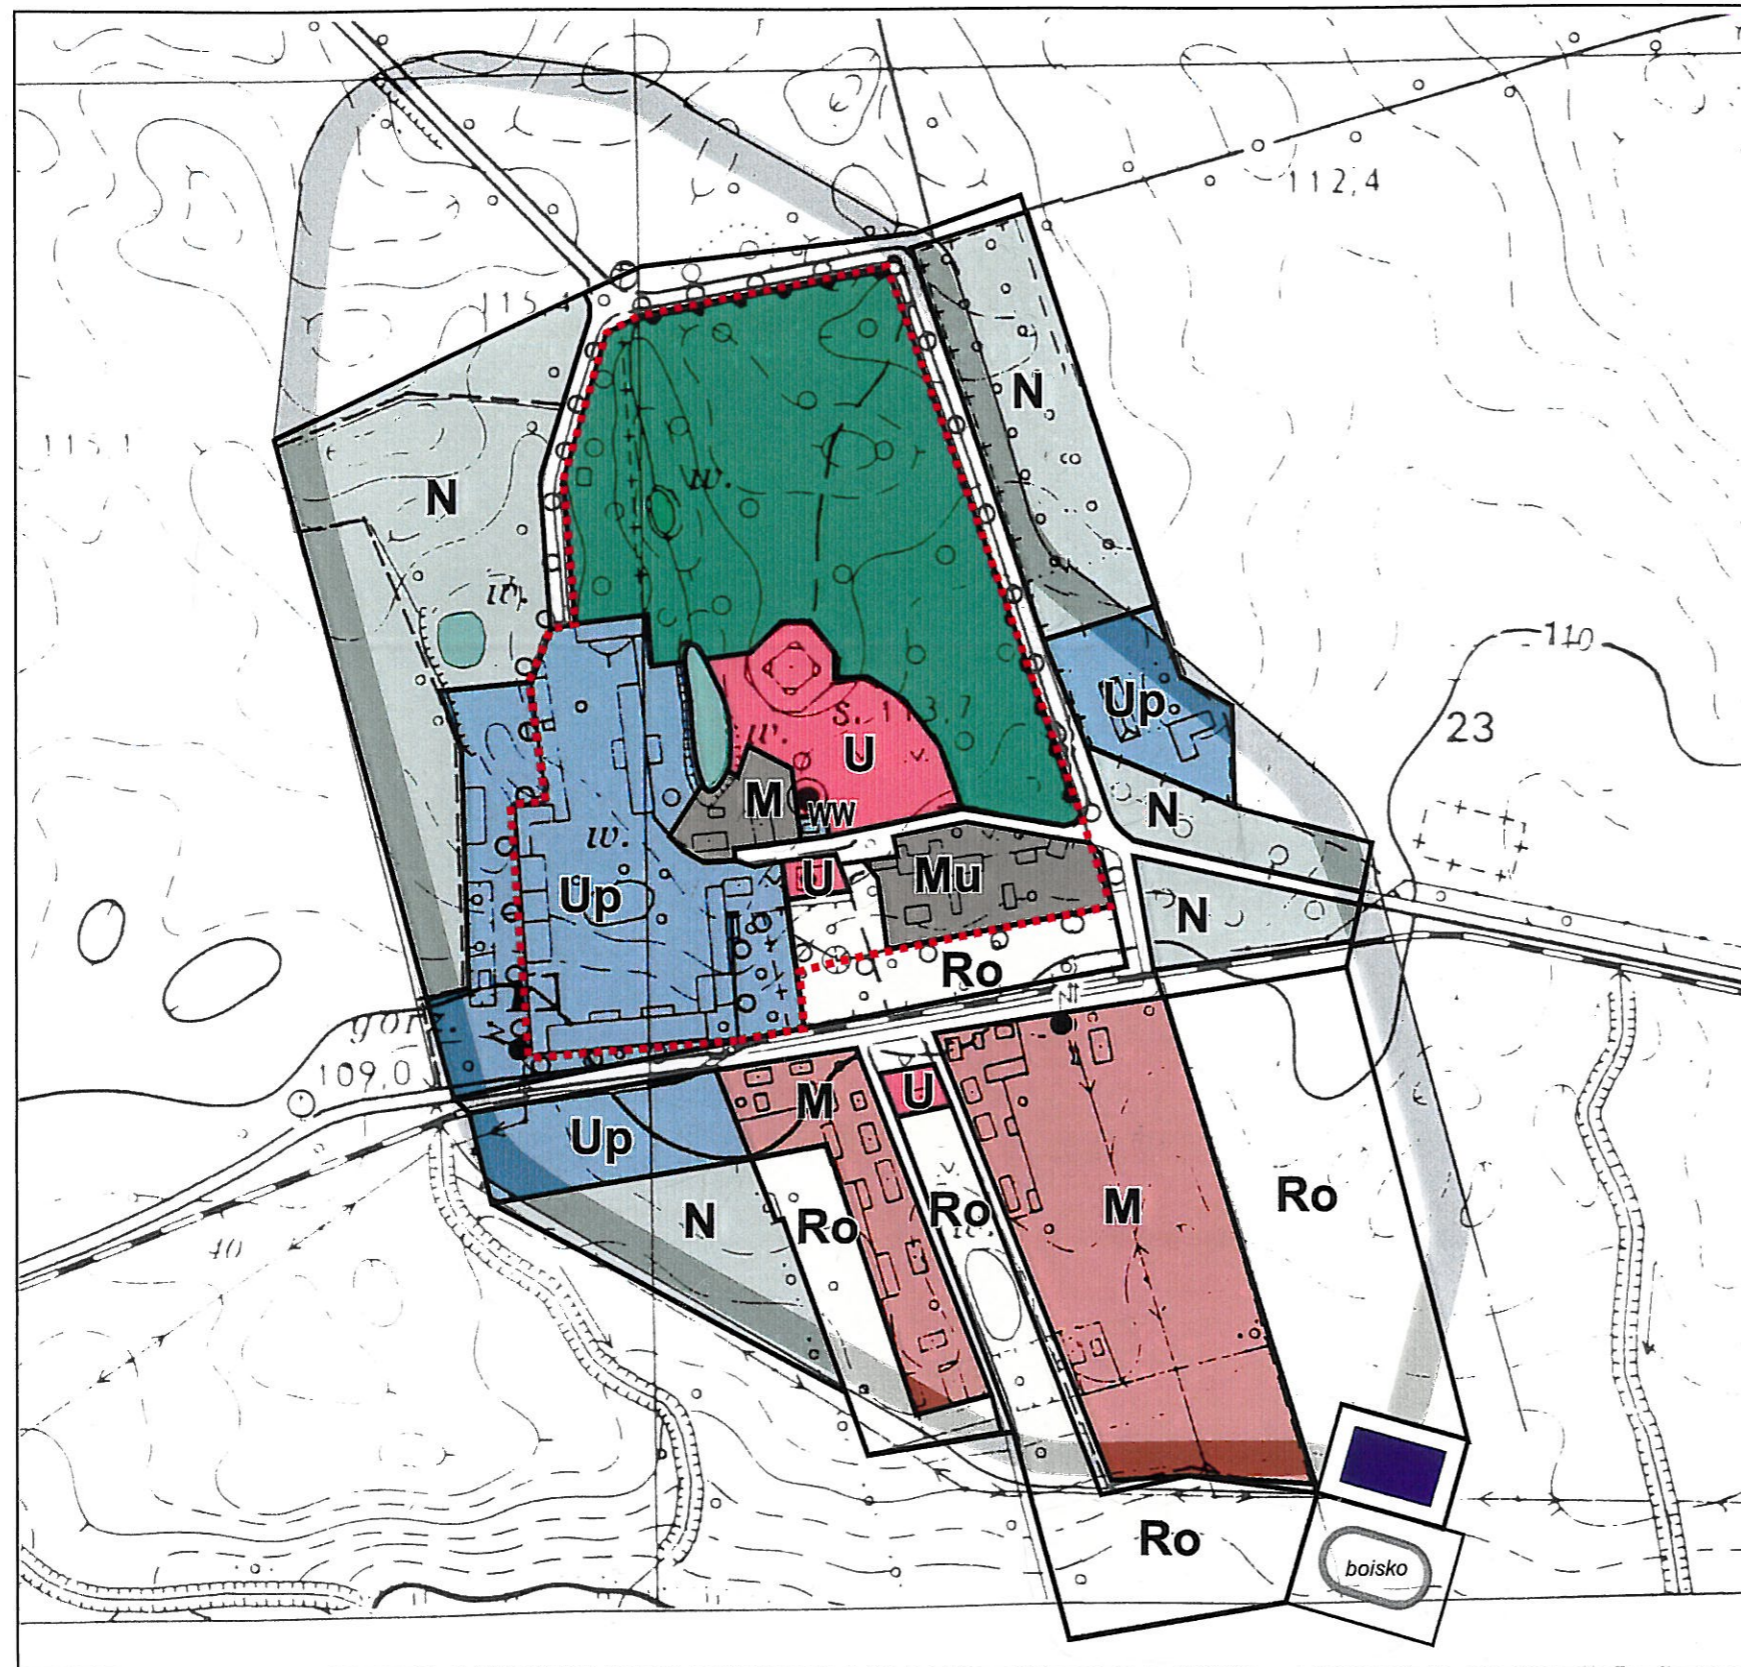


Załącznik nr2
do uchwały Nr XXVI/263/01
Rady Miejskiej w Łobzenicy
z dnia 27.04.2001v.

uchwała ogłoszona w Dzienniku
Urzędowym Województwa
Wielkopolskiego Nr 64
z dnia 7.06.2001v.

-  zasięg zlewni grawitacyjnej odbioru ścieków sanitarnych
-  oczyszczalnia ścieków sanitarnych
-  park zabytkowy
-  strefa pełnej ochrony konserwatorskiej

arch. Tomira Łęska-Oleszak
PROJEKTANT PLANÓW
MIEJSKOWYCH
nr ewid. opr. 250/88

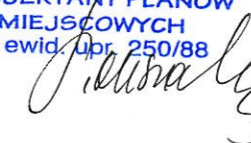

altornus s.c.
UL. MAŁE BŁONIA 6, 64-920 PIŁA
PROJEKT ZMIANY PLANU OPRACOWALI:
mgr inż. arch. Tomira Łęska-Oleszak
mgr inż. arch. Witold Oleszak