


Gmina ŁOBZENICA

Zmiana miejscowego planu zagospodarowania przestrzennego

DŹWIERSZNO MAŁE

**RYSUNEK ZMIANY PLANU
NR 3**

skala 1:5000

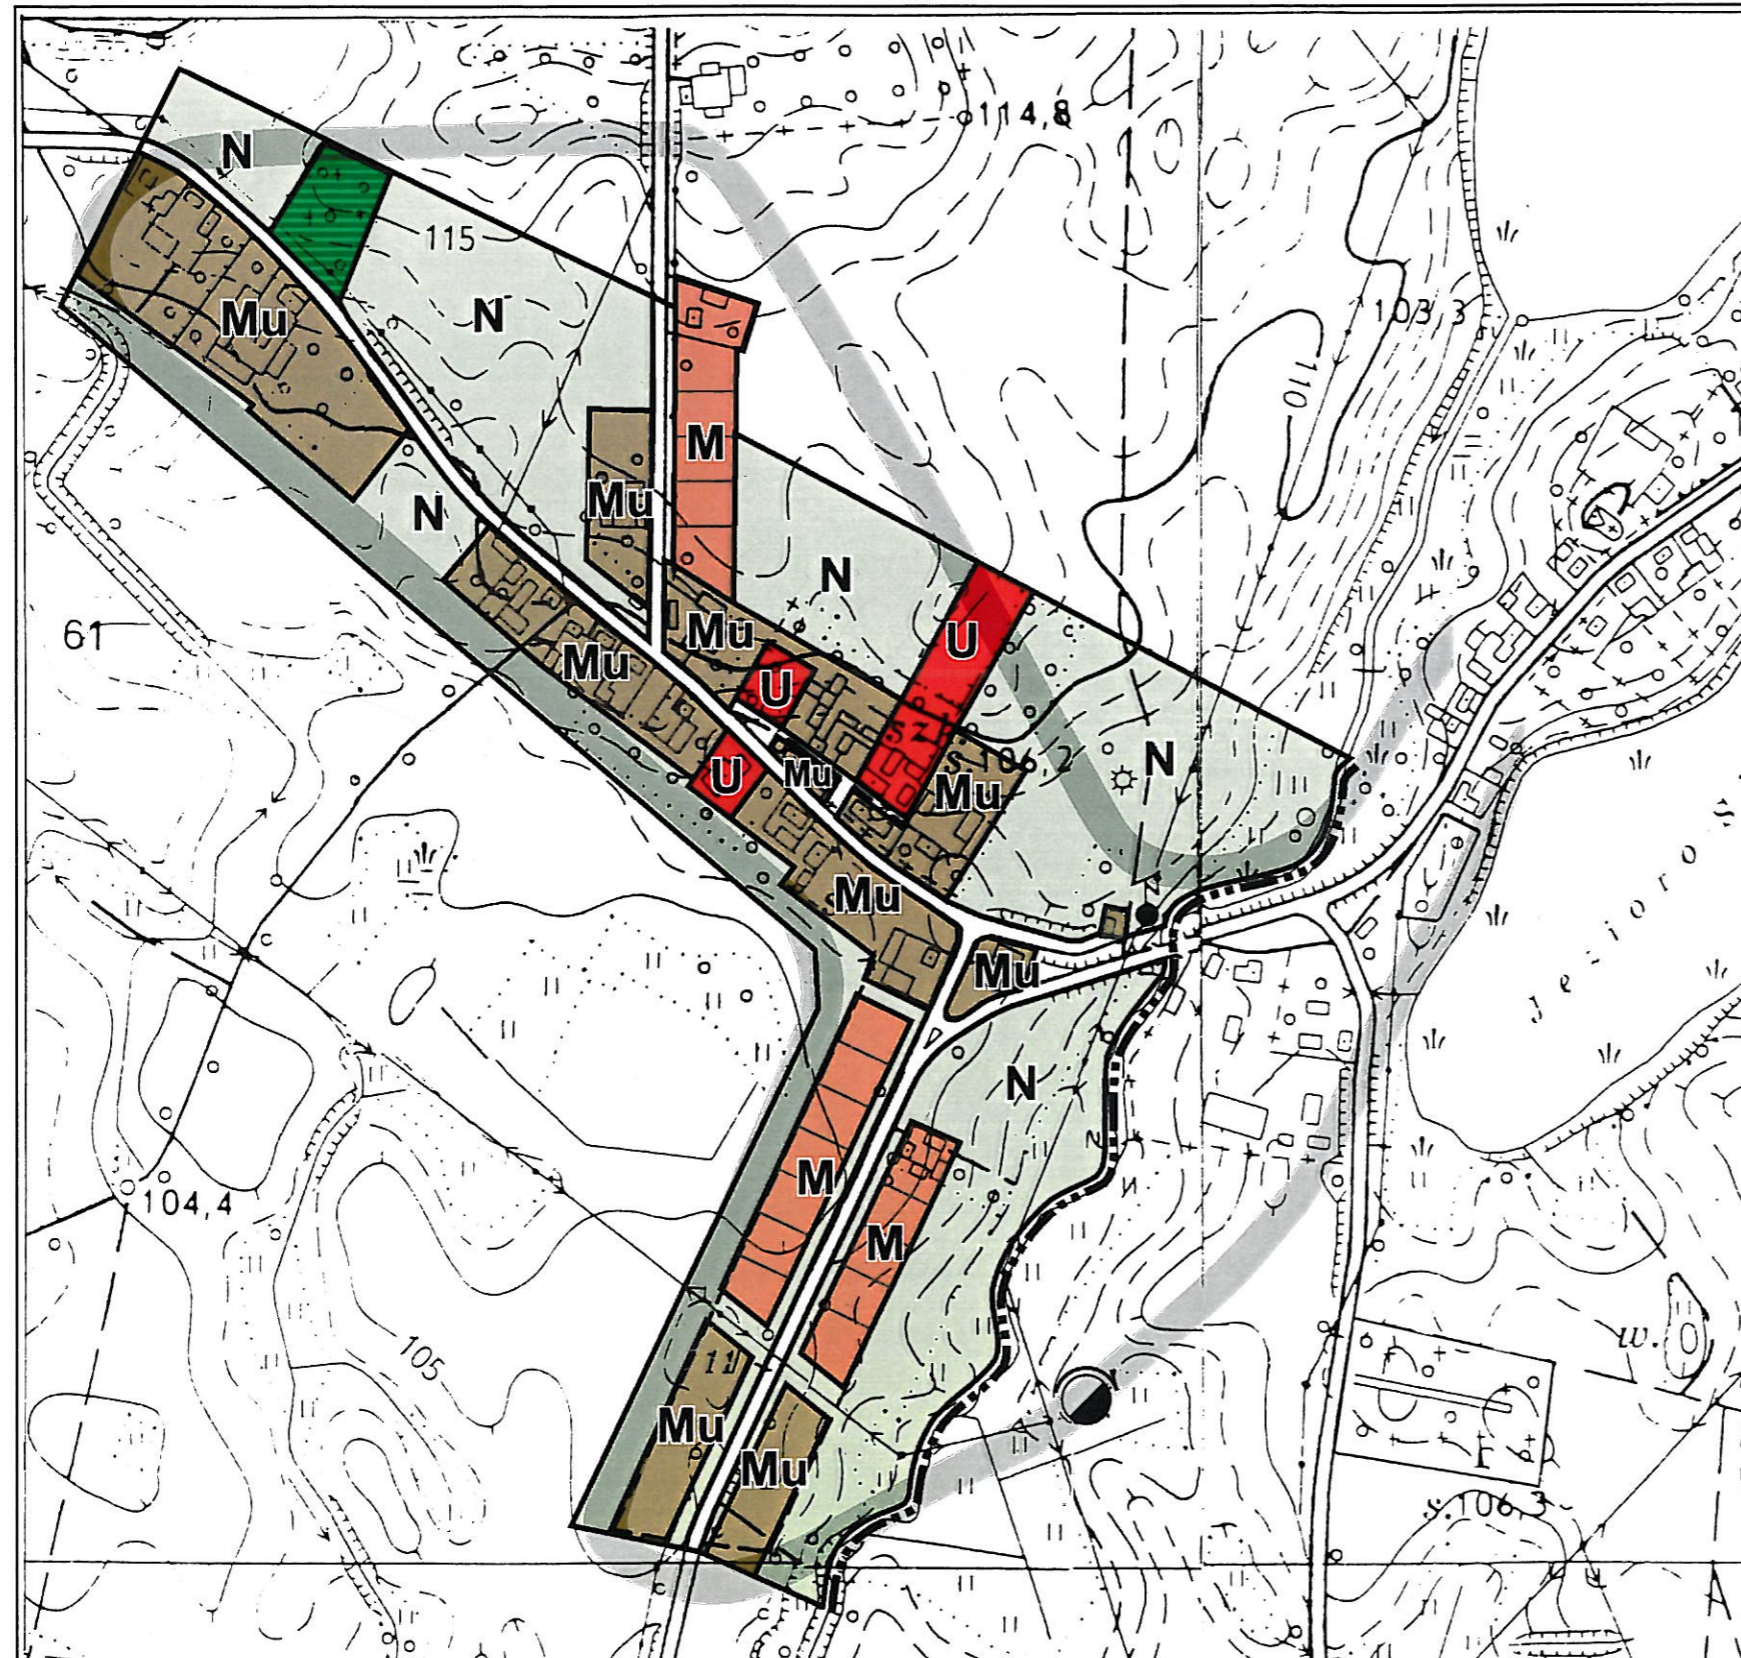

Załącznik nr 3
do uchwały Nr **XXVI/263/01**
Rady Miejskiej w Łobzenicy
z dnia **27.04.2001** r.

uchwała ogłoszona w Dzienniku
Urzędowym Województwa
Wielkopolskiego Nr...**64**...
z dnia **7.06.2001** r.

-  zasięg zlewni grawitacyjnej odbioru ścieków sanitarnych
-  przepompownia ścieków sanitarnych
-  cmentarz objęty ochroną konserwatorską

arch. Tomira Łęska-Oleśzak
PROJEKTANT PLANÓW
MIEJSCOWYCH
nr ewid. Upz. 250/88

