

Gmina ŁOBZENICA


Zmiana miejscowego planu zagospodarowania przestrzennego

WITROGOSZCZ

RYSUNEK ZMIANY PLANU



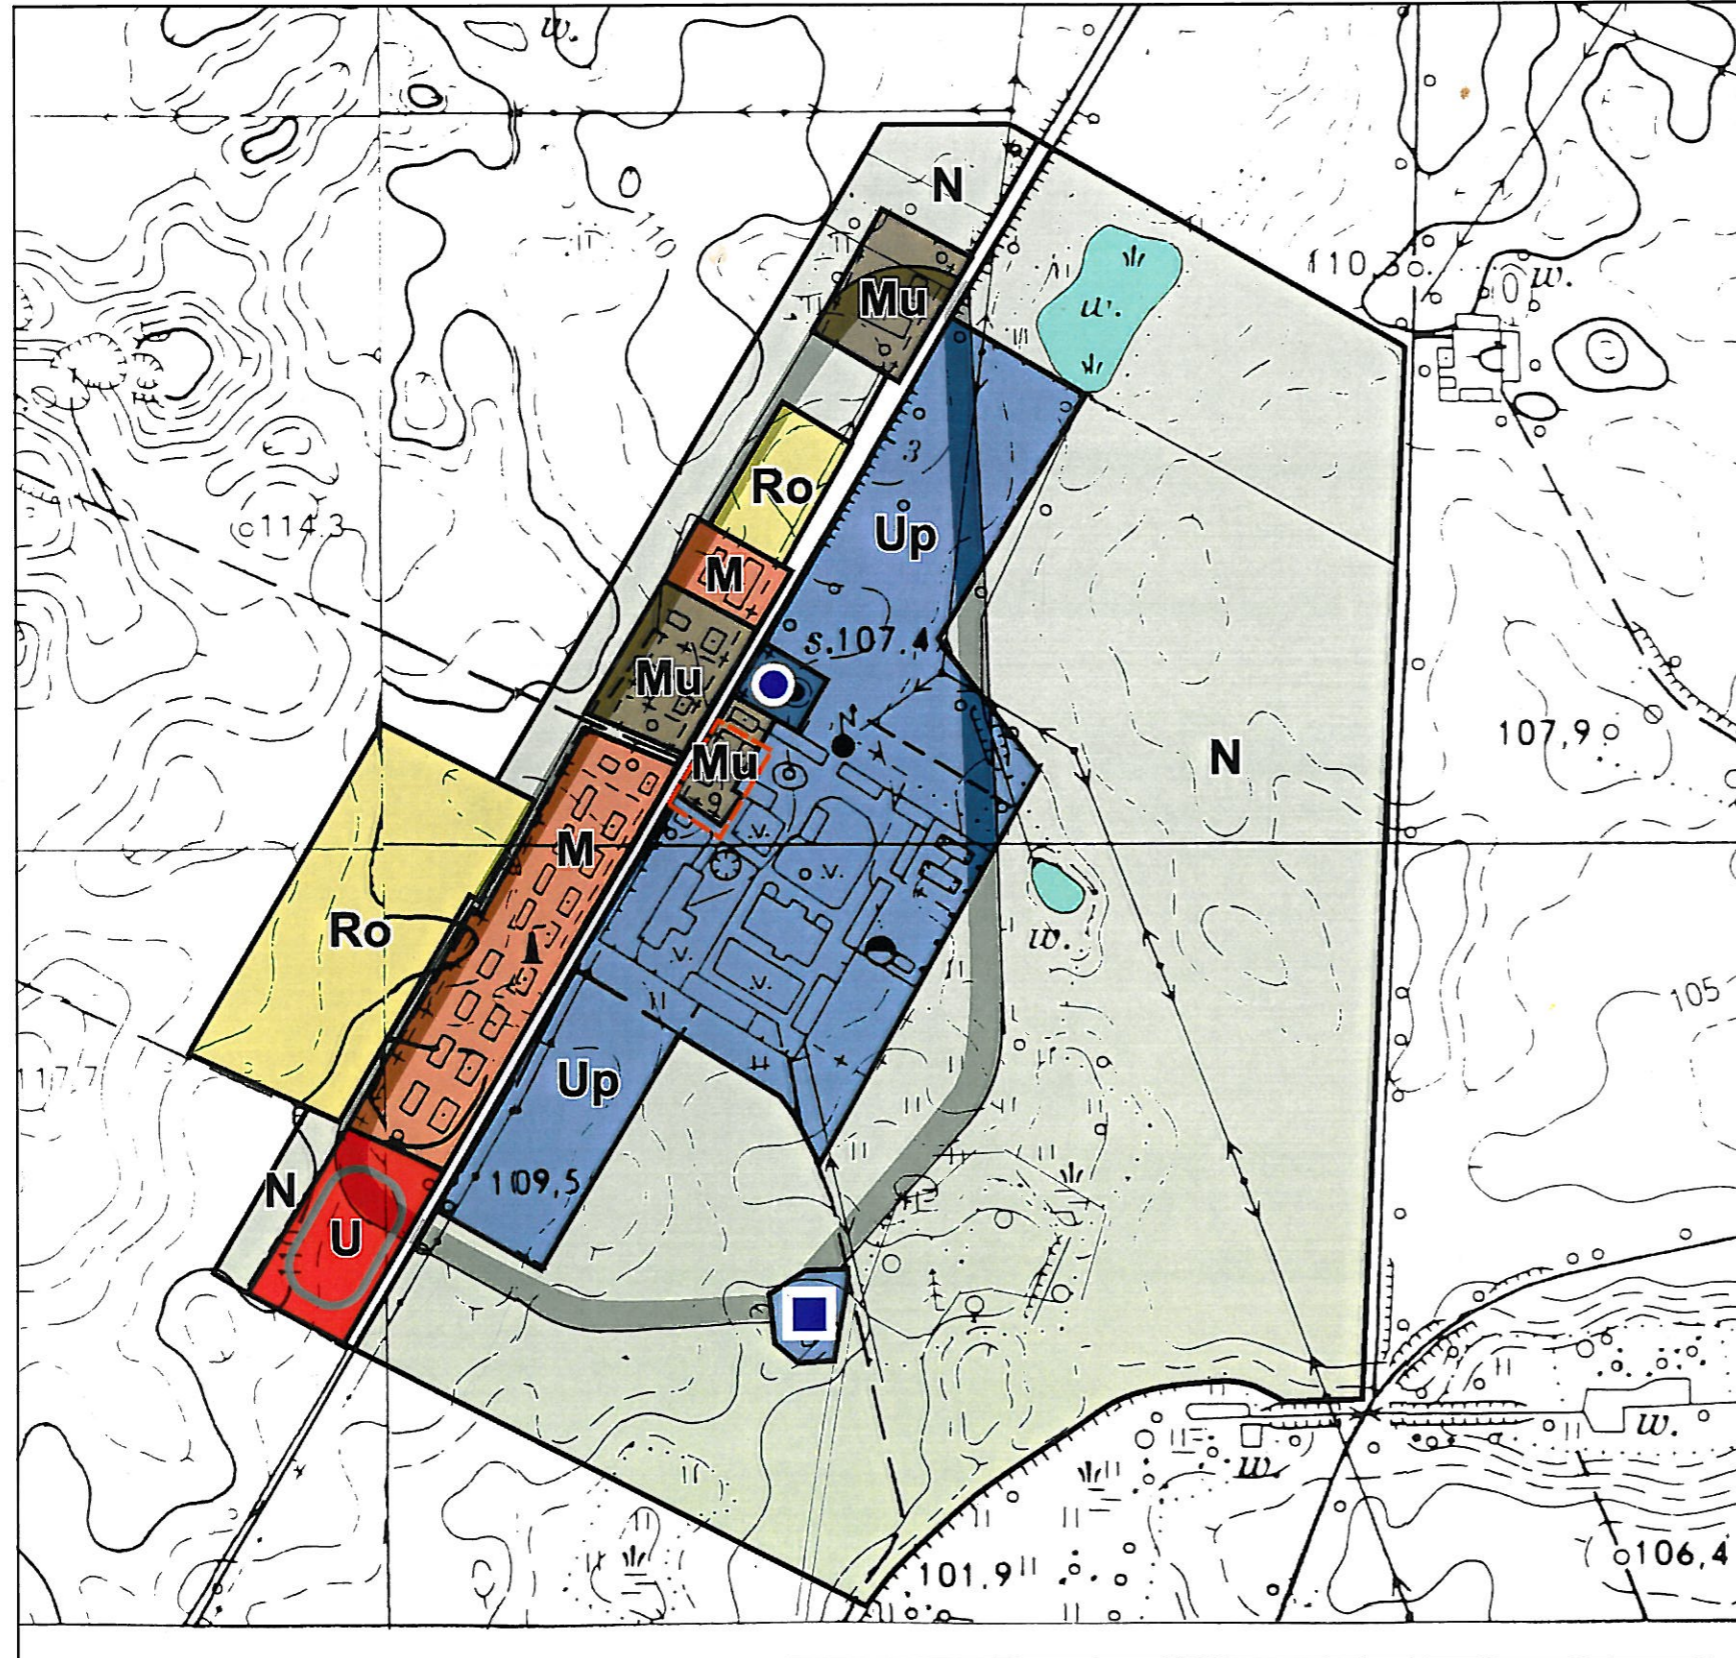

NR 8

skala 1:5000



Załącznik nr 8
do uchwały Nr XXVI/263/01
Rady Miejskiej w Łobzenicy
z dnia 27.04.2001r.

uchwała ogłoszona w Dzienniku
Urzędowym Województwa
Wielkopolskiego Nr...64....
z dnia 7.06.2001r.

-  zasięg zlewni grawitacyjnej odbioru ścieków sanitarnych
-  oczyszczalnia ścieków sanitarnych
-  ujęcie wody pitnej
-  obszar objęty obowiązującą zmianą planu

arch. Tomira Łęska-Oleśzak
PROJEKTANT PLANÓW
MIEJSKICH
nr ewid. upr. 230/98