


GMINA ŁOBZENICA wieś Witrogoszcz

skala 1/500

ZMIANA MIEJSCOWEGO PLANU OGÓLNEGO ZAGOSPODAROWANIA PRZESTRZENNEGO GMINY

RYСУNEK PLANU

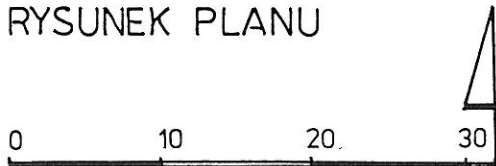


• ZAŁĄCZNIK DO UCHWAŁY NR XXIII/159/97.
RADY MIEJSKIEJ W ŁOBZENICY
Z DNIA 30.05.97

• UCHWAŁĘ OGŁOSZONO W DZIENNIKU
URZĘDOWYM WOJEWÓDZTWA PIŁSKIEGO
NR 24..... Z DNIA 2. LIPCA 97.

OZNACZENIA

- GRANICA OPRACOWANIA PLANU
- LINIA ROZGRANICZAJĄCA TERENY O RÓŻNYM SPOSOBIE UŻYTKOWANIA
- OBIEKTY ISTNIEJĄCE
- OBIEKTY PROJEKTOWANE
- ZIELEN ISTNIEJĄCA
- PROJEKTOWANA ZIELEN SZPALEROWA
- TEREN O FUNKCJI MIESZKANIOWEJ
- TEREN GARAŻY-STALYCH MIEJSC POSTOJOWYCH
- TEREN UPRAW OGRODNICZYCH
- KIERUNEK KOLEJNICY

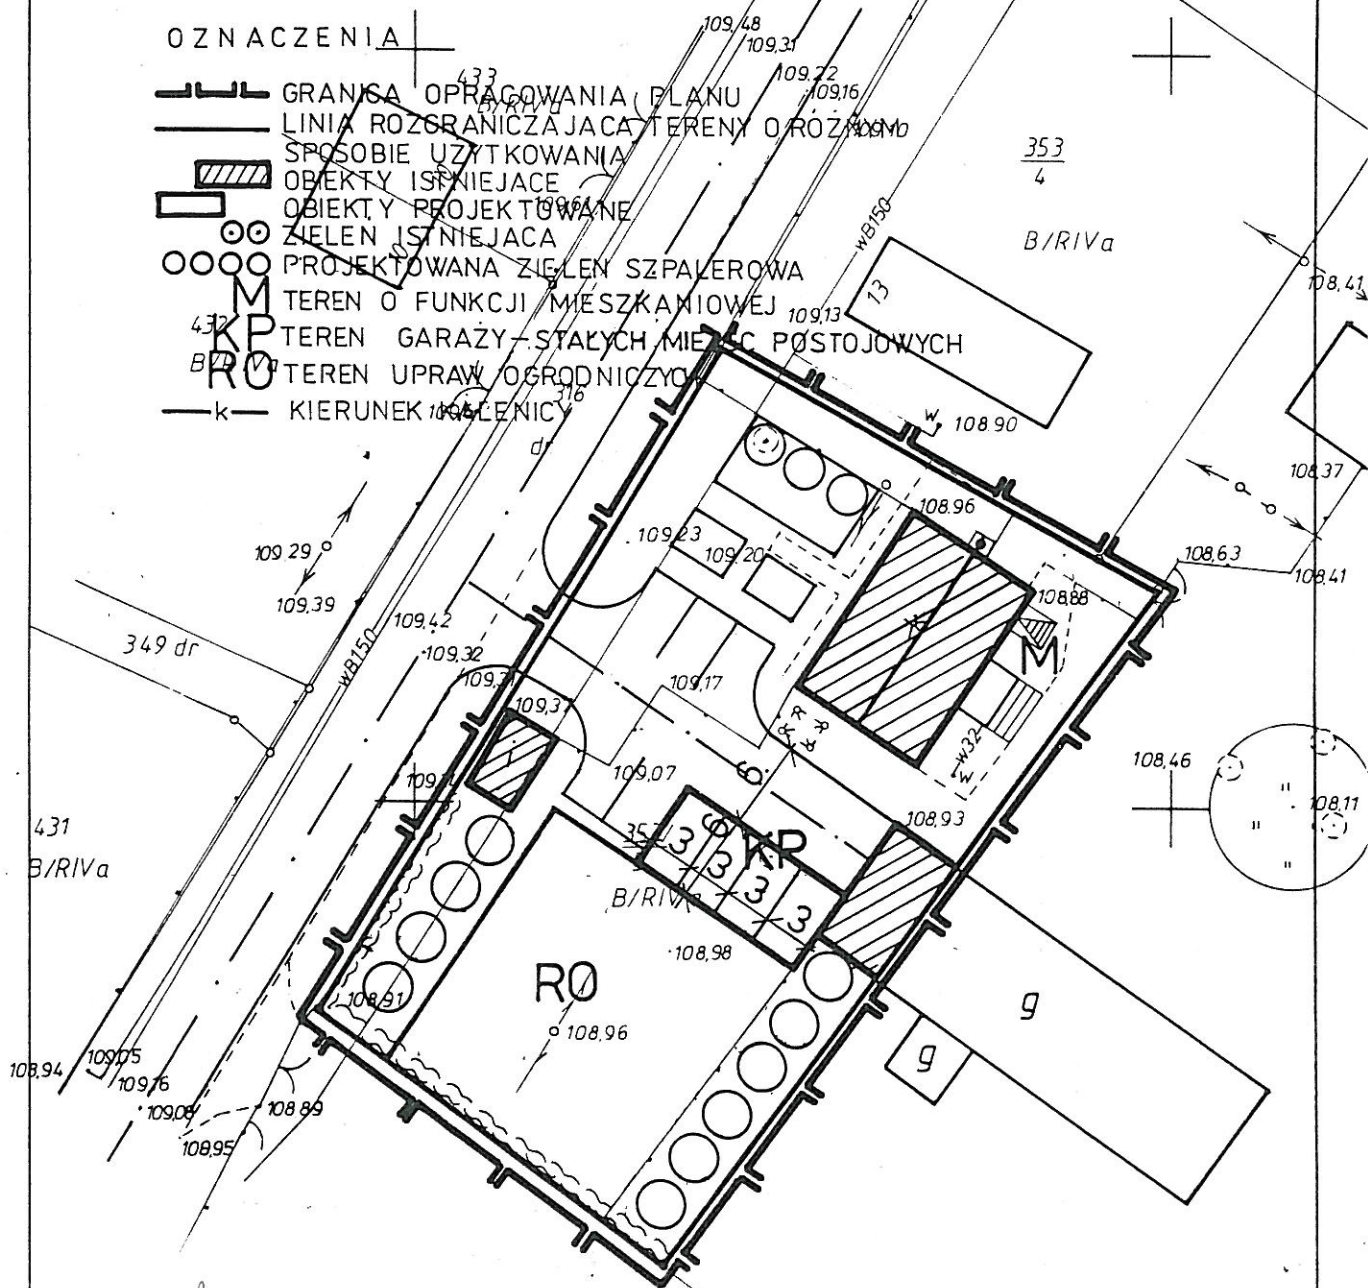

PRZEWODNICZĄCY
Rady Miejskiej

Kazimierz WASIAK

ZESPÓŁ OPRACOWUJĄCY
mgr inż. arch. I. WOJTECKA
mgr S. LECIEJEWSKI