


GMINA ŁOBZENICA wieś Dźwierszno Małe

ZMIANA MIEJSCOWEGO PLANU OGÓLNEGO ZAGOSPODAROWANIA PRZESTRZENNEGO GMINY


RYSUNEK PLANU

skala 1/500

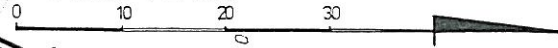

ZACZĄTEK DO UCHWAŁY, NR XXIII/158/97
RADY MIEJSKIEJ W ŁOBZENICY Z DNIA 30.05.97

UCHWAŁĘ OGŁOSZONO W DZIENNIKU URZĘDOWYM
WOJEWÓDZTWA PIŁSKIEGO NR 24... Z DNIA 2 LIPCA 97

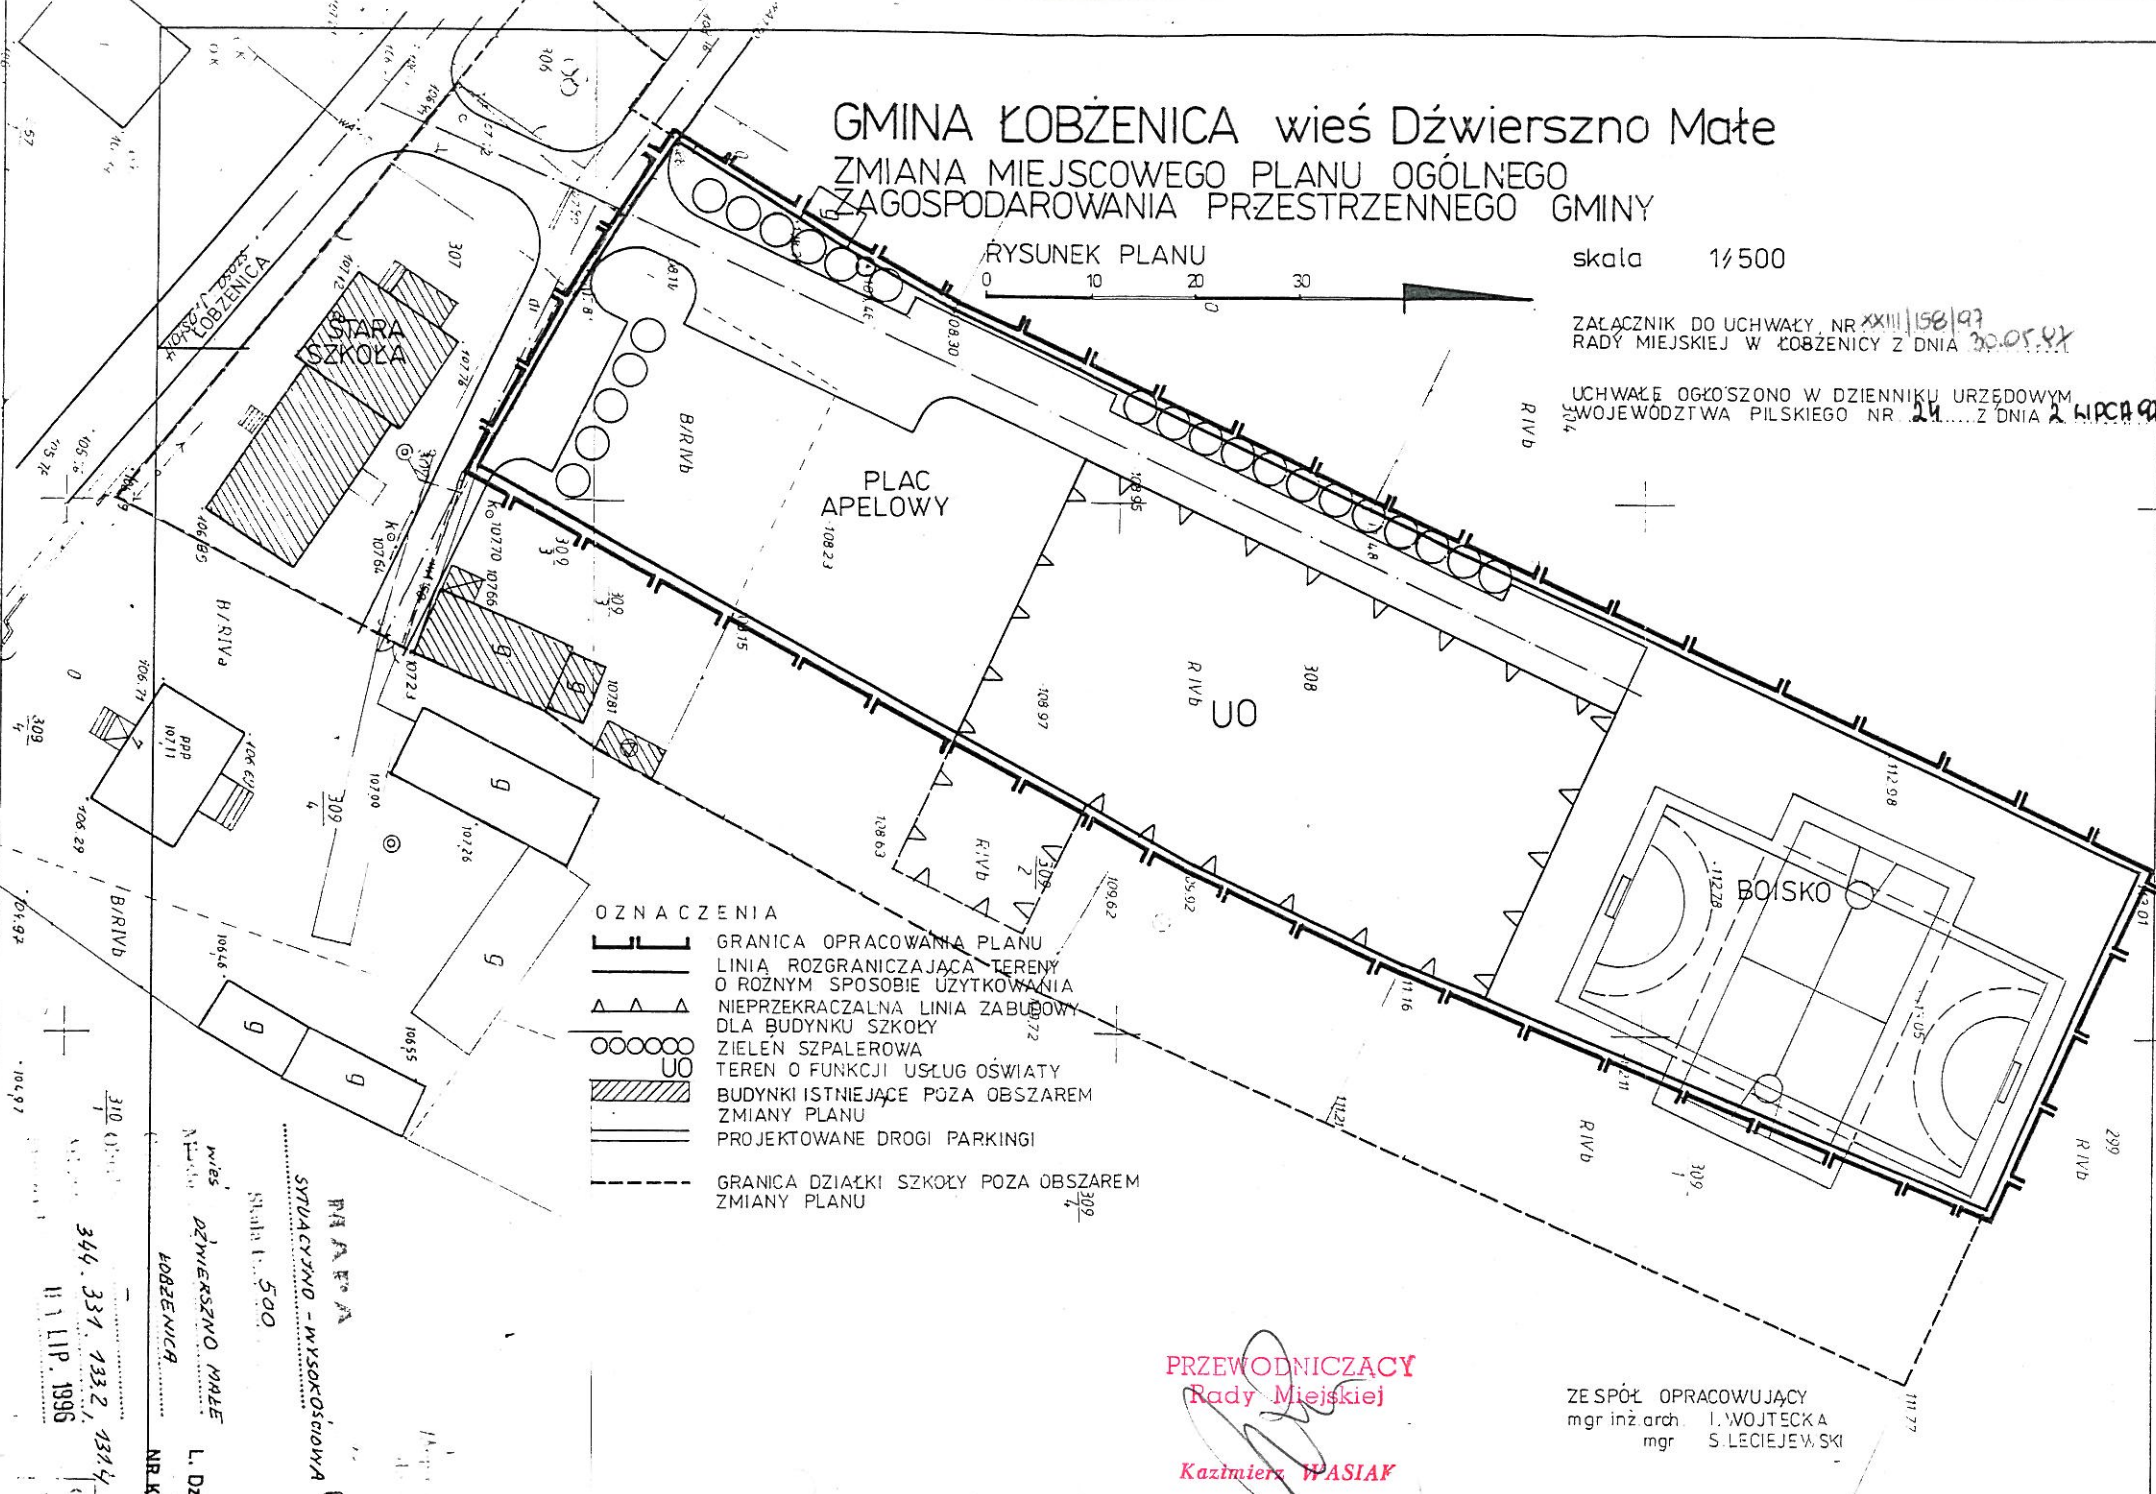

OZNACZENIA

- GRANICA OPRACOWANIA PLANU
- LINIA ROZGRANICZAJĄCA TERENY O RÓŻNYM SPOSOBIE UŻYTKOWANIA
- NIEPRZEKRACZALNA LINIA ZABUDOWY DLA BUDYNKU SZKOŁY
- ZIELEŃ SZPALEROWA
- TEREN O FUNKCJI USŁUG OŚWIATY
- BUDYNKI ISTNIEJĄCE POZA OBSZAREM ZMIANY PLANU
- PROJEKTOWANE DRUGI PARKINGI
- GRANICA DZIAŁKI SZKOŁY POZA OBSZAREM ZMIANY PLANU

PRZEWODNICZĄCY
Rady Miejskiej
Kazimierz WASIAK

ZE SPÓŁ. OPRACOWUJĄCY
mgr inż. arch. I. WOJTECKA
mgr S. LECIEJEWSKI

WIEŚ DŹWIERSZNO MAŁE
ŁOBZENICA
Skala 1:500
Sytuacja - wysokościowa
1:1 LIP. 1996
344.331.1332.1334
11.1 LIP. 1996
NR KERG...