


GMINA ŁOBZENICA wieś Liszkowo

ZMIANA MIEJSCOWEGO PLANU OGOLNEGO ZAGOSPODAROWANIA PRZESTRZENNEGO GMINY


Rysunek planu

skala 1/500

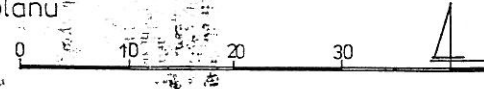

ZAŁĄCZNIK DO UCHWAŁY NR XXIII/160/94
RADY MIEJSKIEJ W ŁOBZENICY Z DNIA 20.05.94.

UCHWAŁĘ OGŁOSZONO W DZIENNIKU URZĘDOWYM
WOJEWÓDZTWA PIŁSKIEGO NR 24... Z DNIA 2. VI 1994.

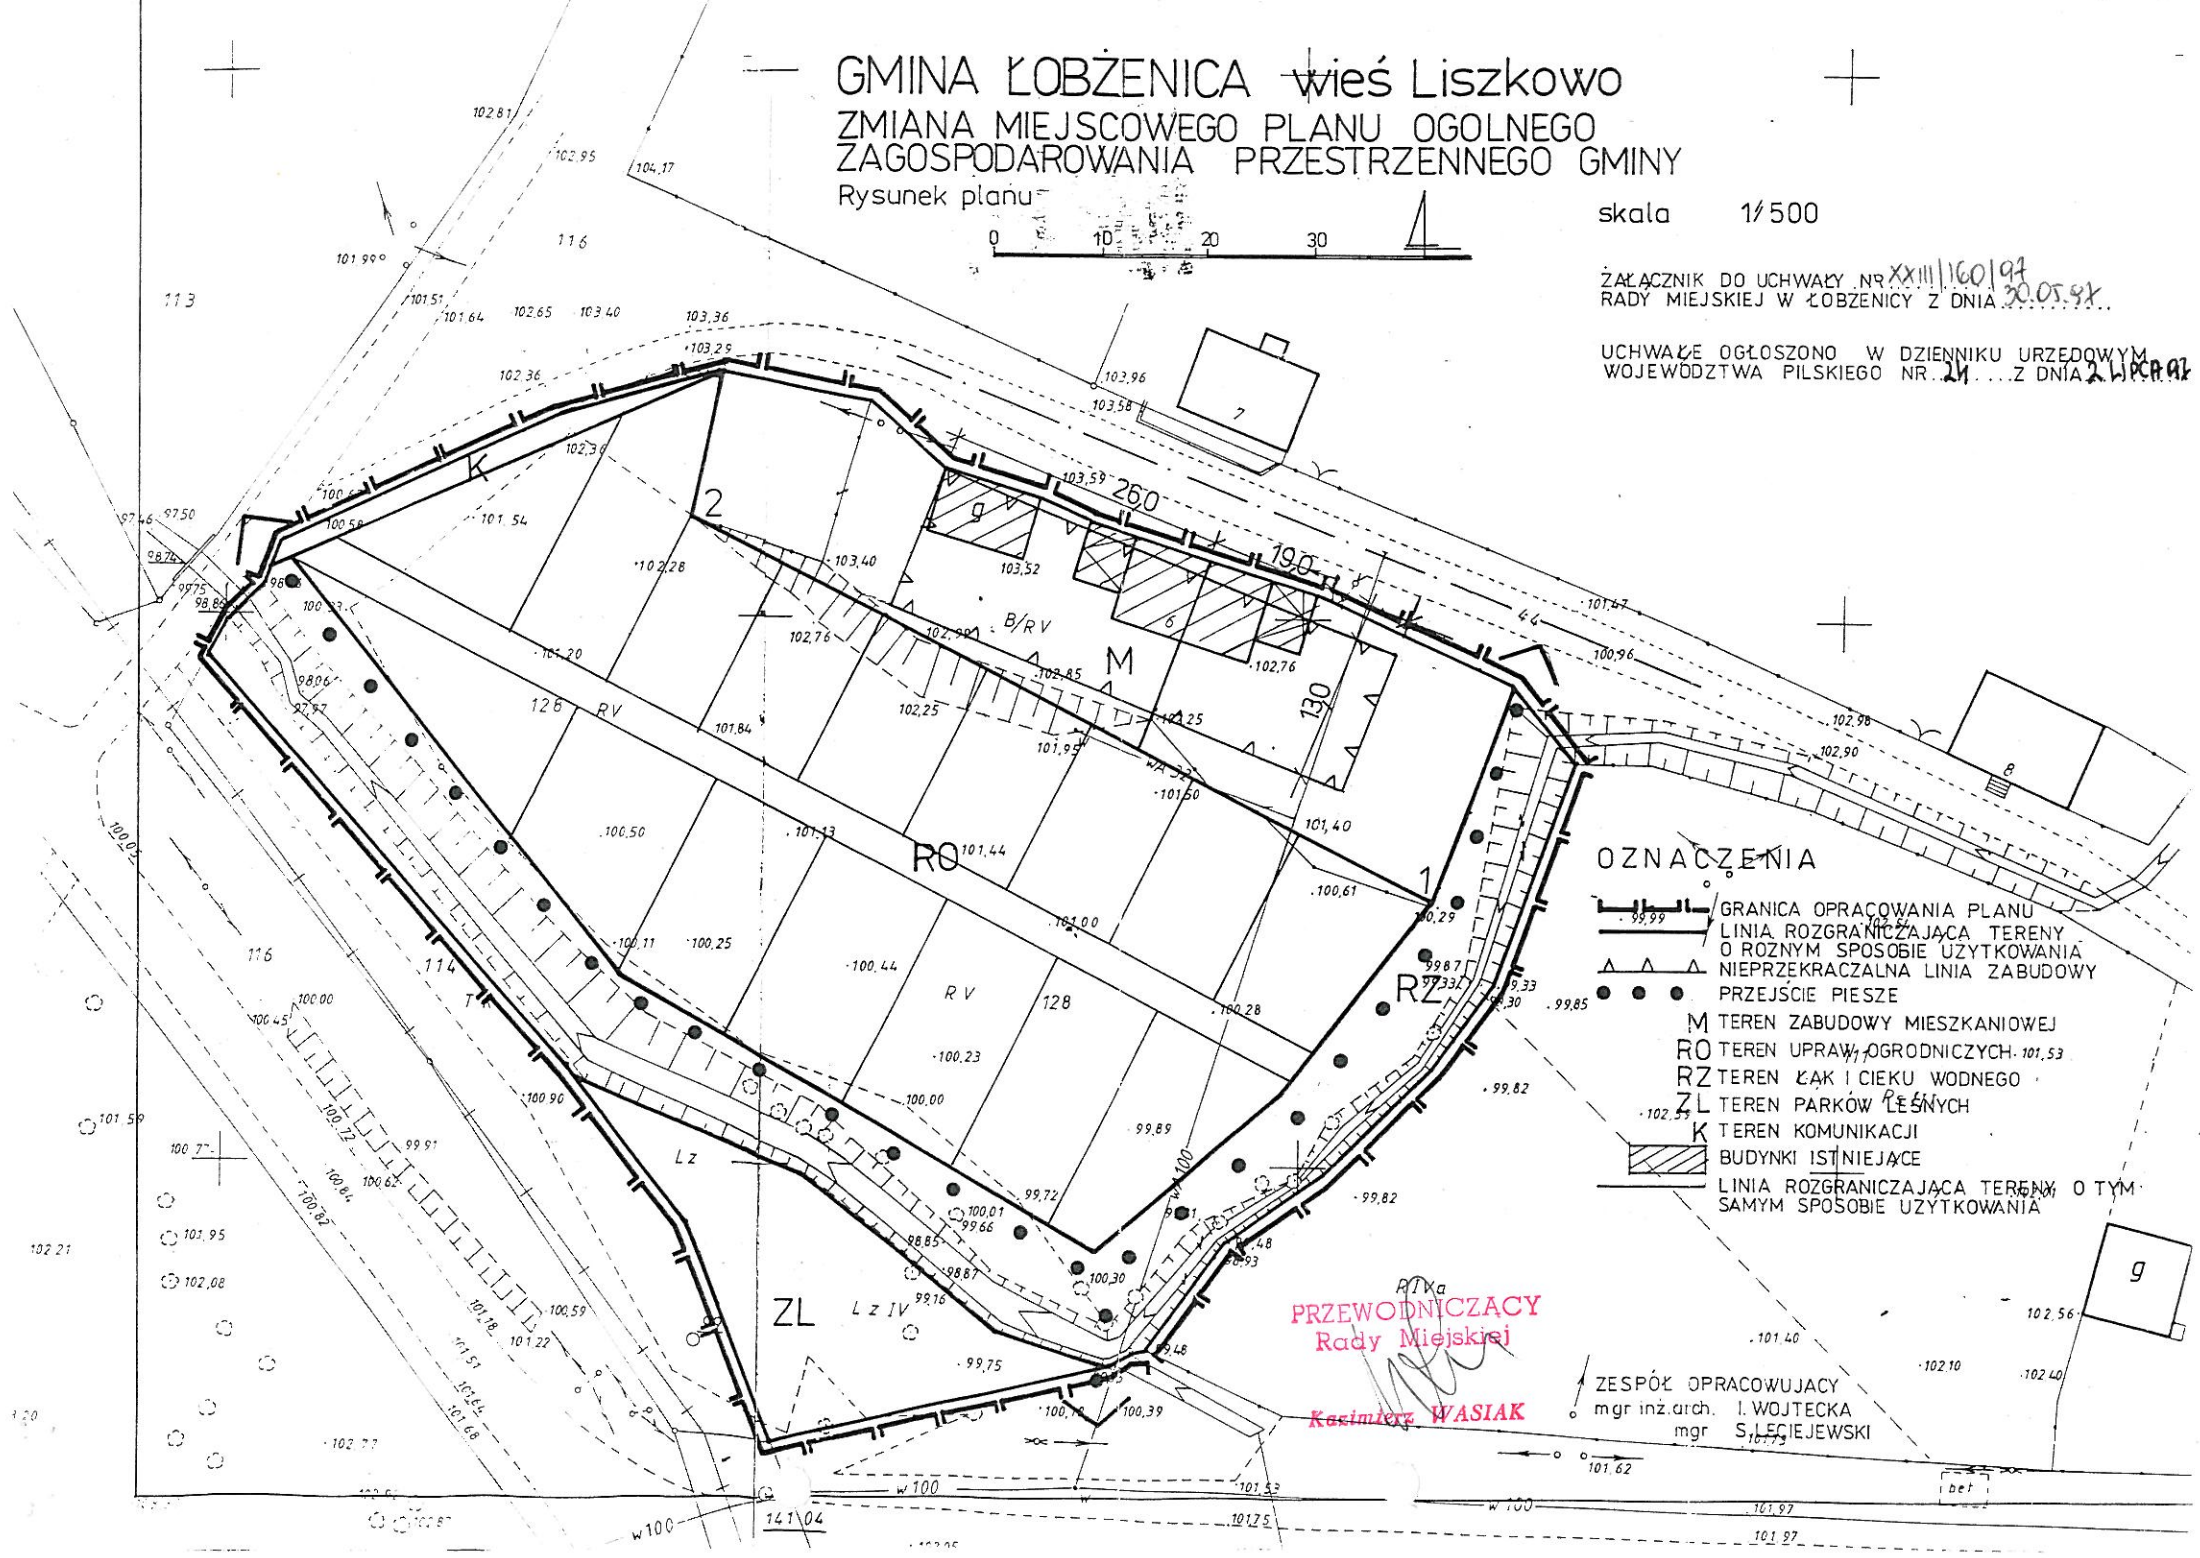

OZNACZENIA

- GRANICA OPACOWANIA PLANU
- LINIA ROZGRANICZAJĄCA TERENY O RÓZNYM SPOSOBIE UŻYTKOWANIA
- NIEPRZEKRACZALNA LINIA ZABUDOWY
- PRZEJŚCIE PIESZE
- M TEREN ZABUDOWY MIESZKANIOWEJ
- RO TEREN UPRAWY OGRODNICZYCH 101,53
- RZ TEREN ŁĄK I CIEKU WODNEGO
- ZL TEREN PARKÓW LEŚNYCH
- K TEREN KOMUNIKACJI
- BUDYNKI ISTNIEJĄCE
- LINIA ROZGRANICZAJĄCA TERENY O TYM SAMYM SPOSOBIE UŻYTKOWANIA

PRZEWODNICZĄCY
Rady Miejskiej

Kasimierz WASIAK

ZESPÓŁ OPACOWUJĄCY
mgr inż. arch. I. WOJTECKA
mgr S. LEĆNIEJEWSKI