

# GMINA ŁOBZENICA wieś DZIEGCIARNIA


ZMIANA MIEJSCOWEGO PLANU OGÓLNEGO  
ZAGOSPODAROWANIA PRZESTRZENNEGO GMINY 1:5000

rysunek planu

ZAŁĄCZNIK DO UCHWAŁY NR XXIII/161/97  
RADY MIEJSKIEJ W ŁOBZENICY Z DNIA 30.05.97

## Grunty wsi Klarynowo

UCHWAŁA OGŁOSZONA W DZIENNIKU  
URZĘDOWYM WOJEWÓDZTWA PIŁSKIEGO  
NR 24 Z DNIA 2 LIPCA 1997.

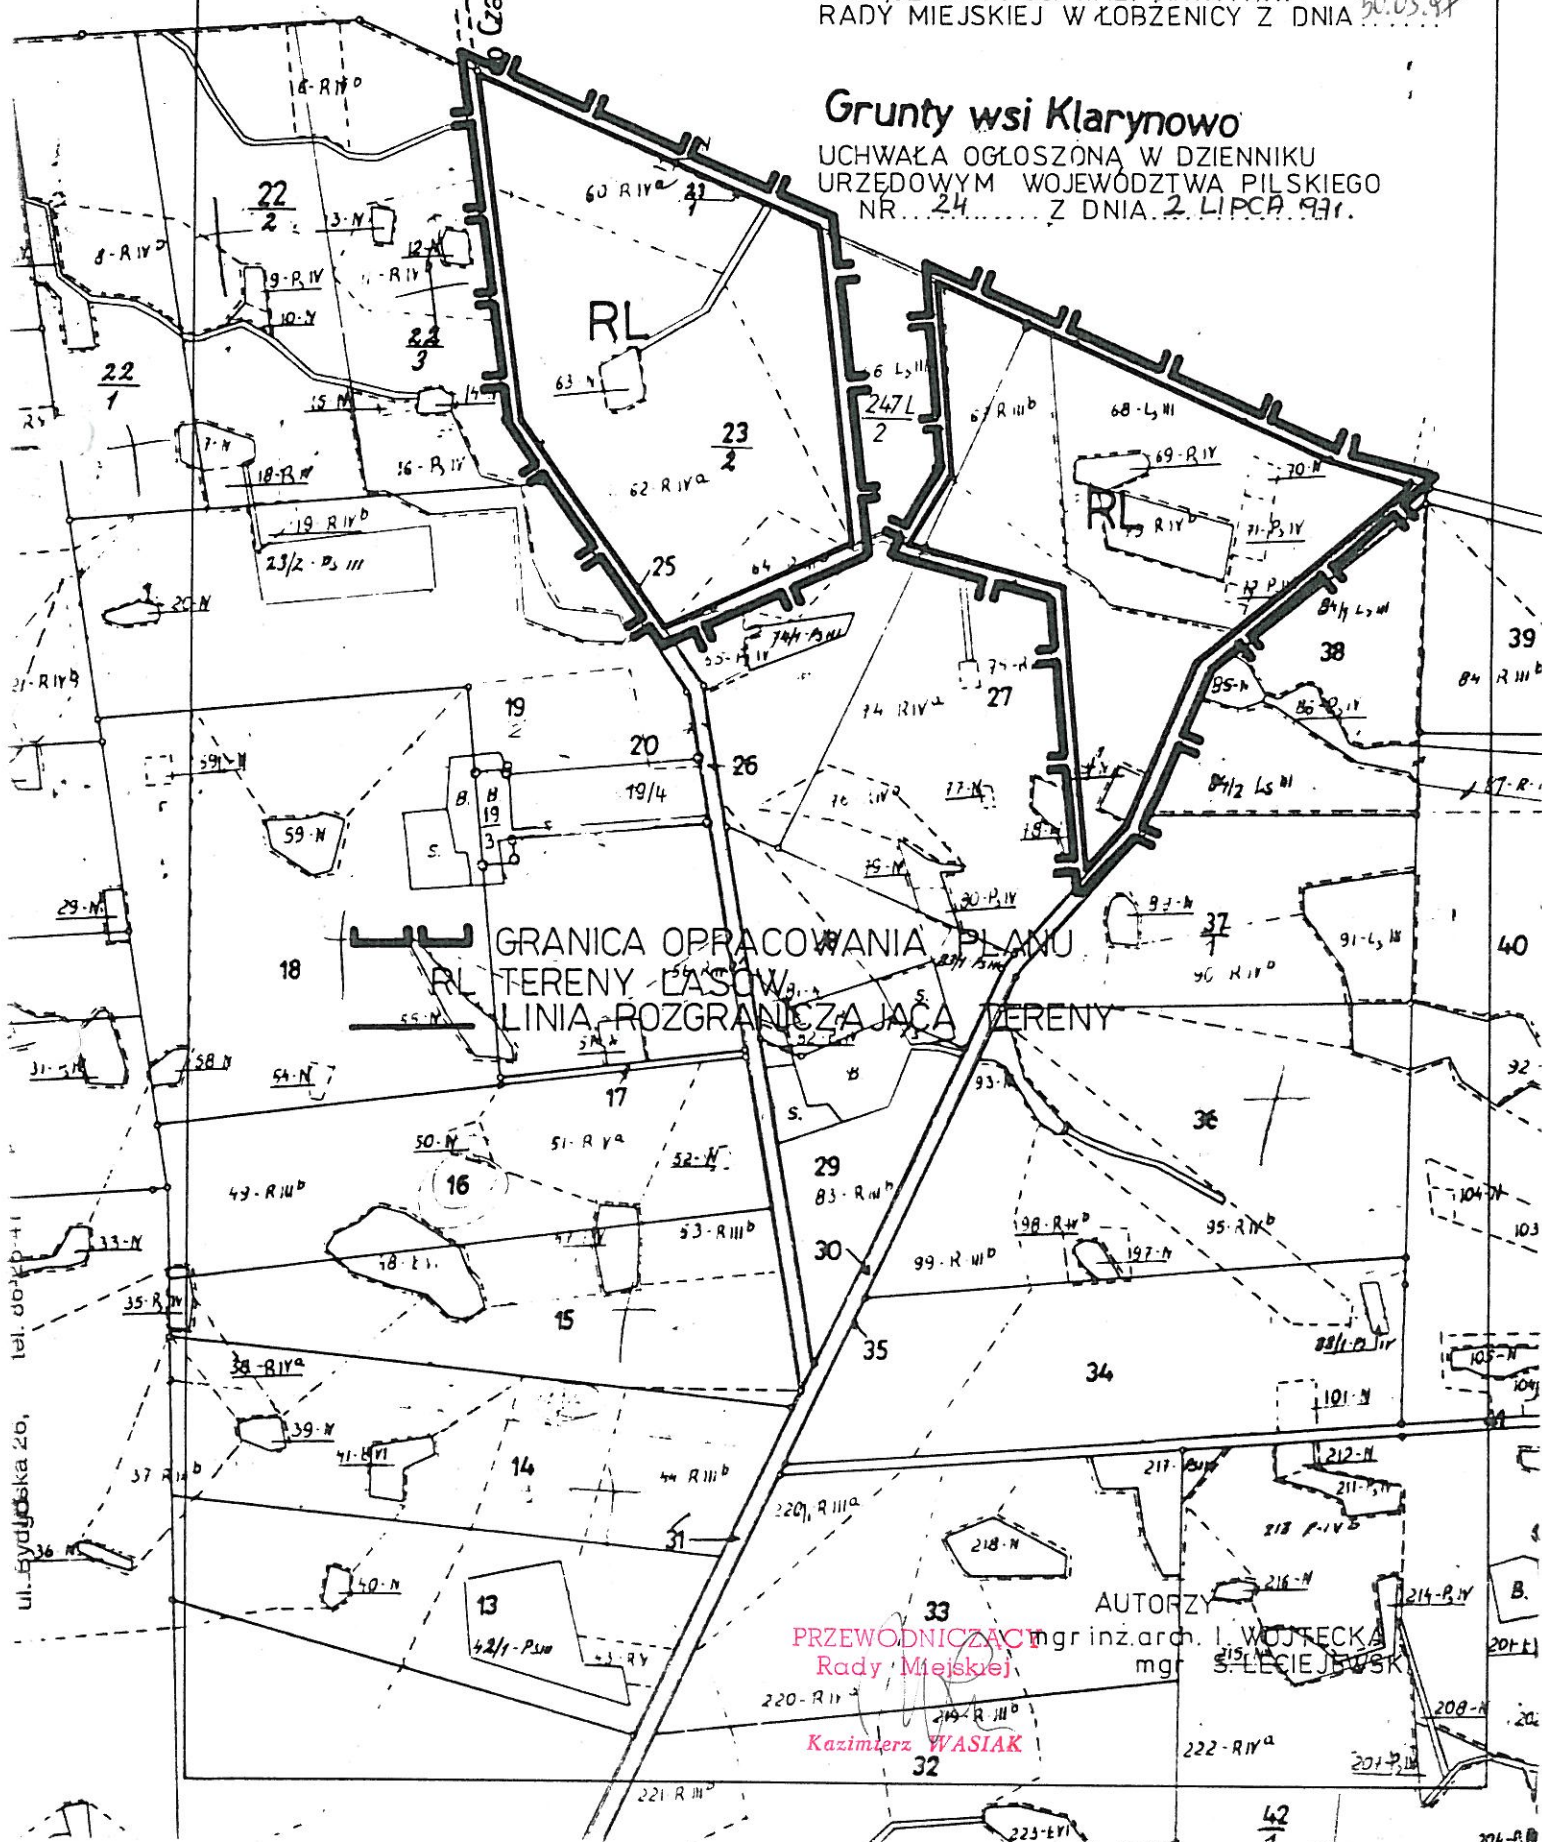

GRANICA OPRACOWANIA PLANU  
TERENY LASÓW  
LINIA ROZGRANICZAJĄCA TERENY

AUTORZY  
PRZEWODNICZĄCY mgr inż. arch. I. WOJTECKA  
Rady Miejskiej mgr S. LECIEJEWSKI  
Kazimierz WASIAK

ul. Bydgoska 26, tel. 60 41 20 41