

WITROGOSZCZ gm. Łobżenica

ZMIANA MIEJSCOWEGO PLANU OGÓLNEGO ZAGOSPODAROWANIA PRZESTRZENNEGO GMINY

RYSUNEK ZMIANY PLANU


skala 1:500

ZAŁĄCZNIK DO UCHWAŁY NR VIII/65/99
RADY MIEJSKIEJ W ŁOBŻENICY
Z DNIA 28. maj. 1999 r.

UCHWAŁE, OGŁOSZONO W DZIENNIKU
URZĘDOWYM WOJEWÓDZTWA WIELKO-
POLSKIEGO NR.....76..... Z DNIA 26.10.1999 r.



ORIENTACJA 1:10 000

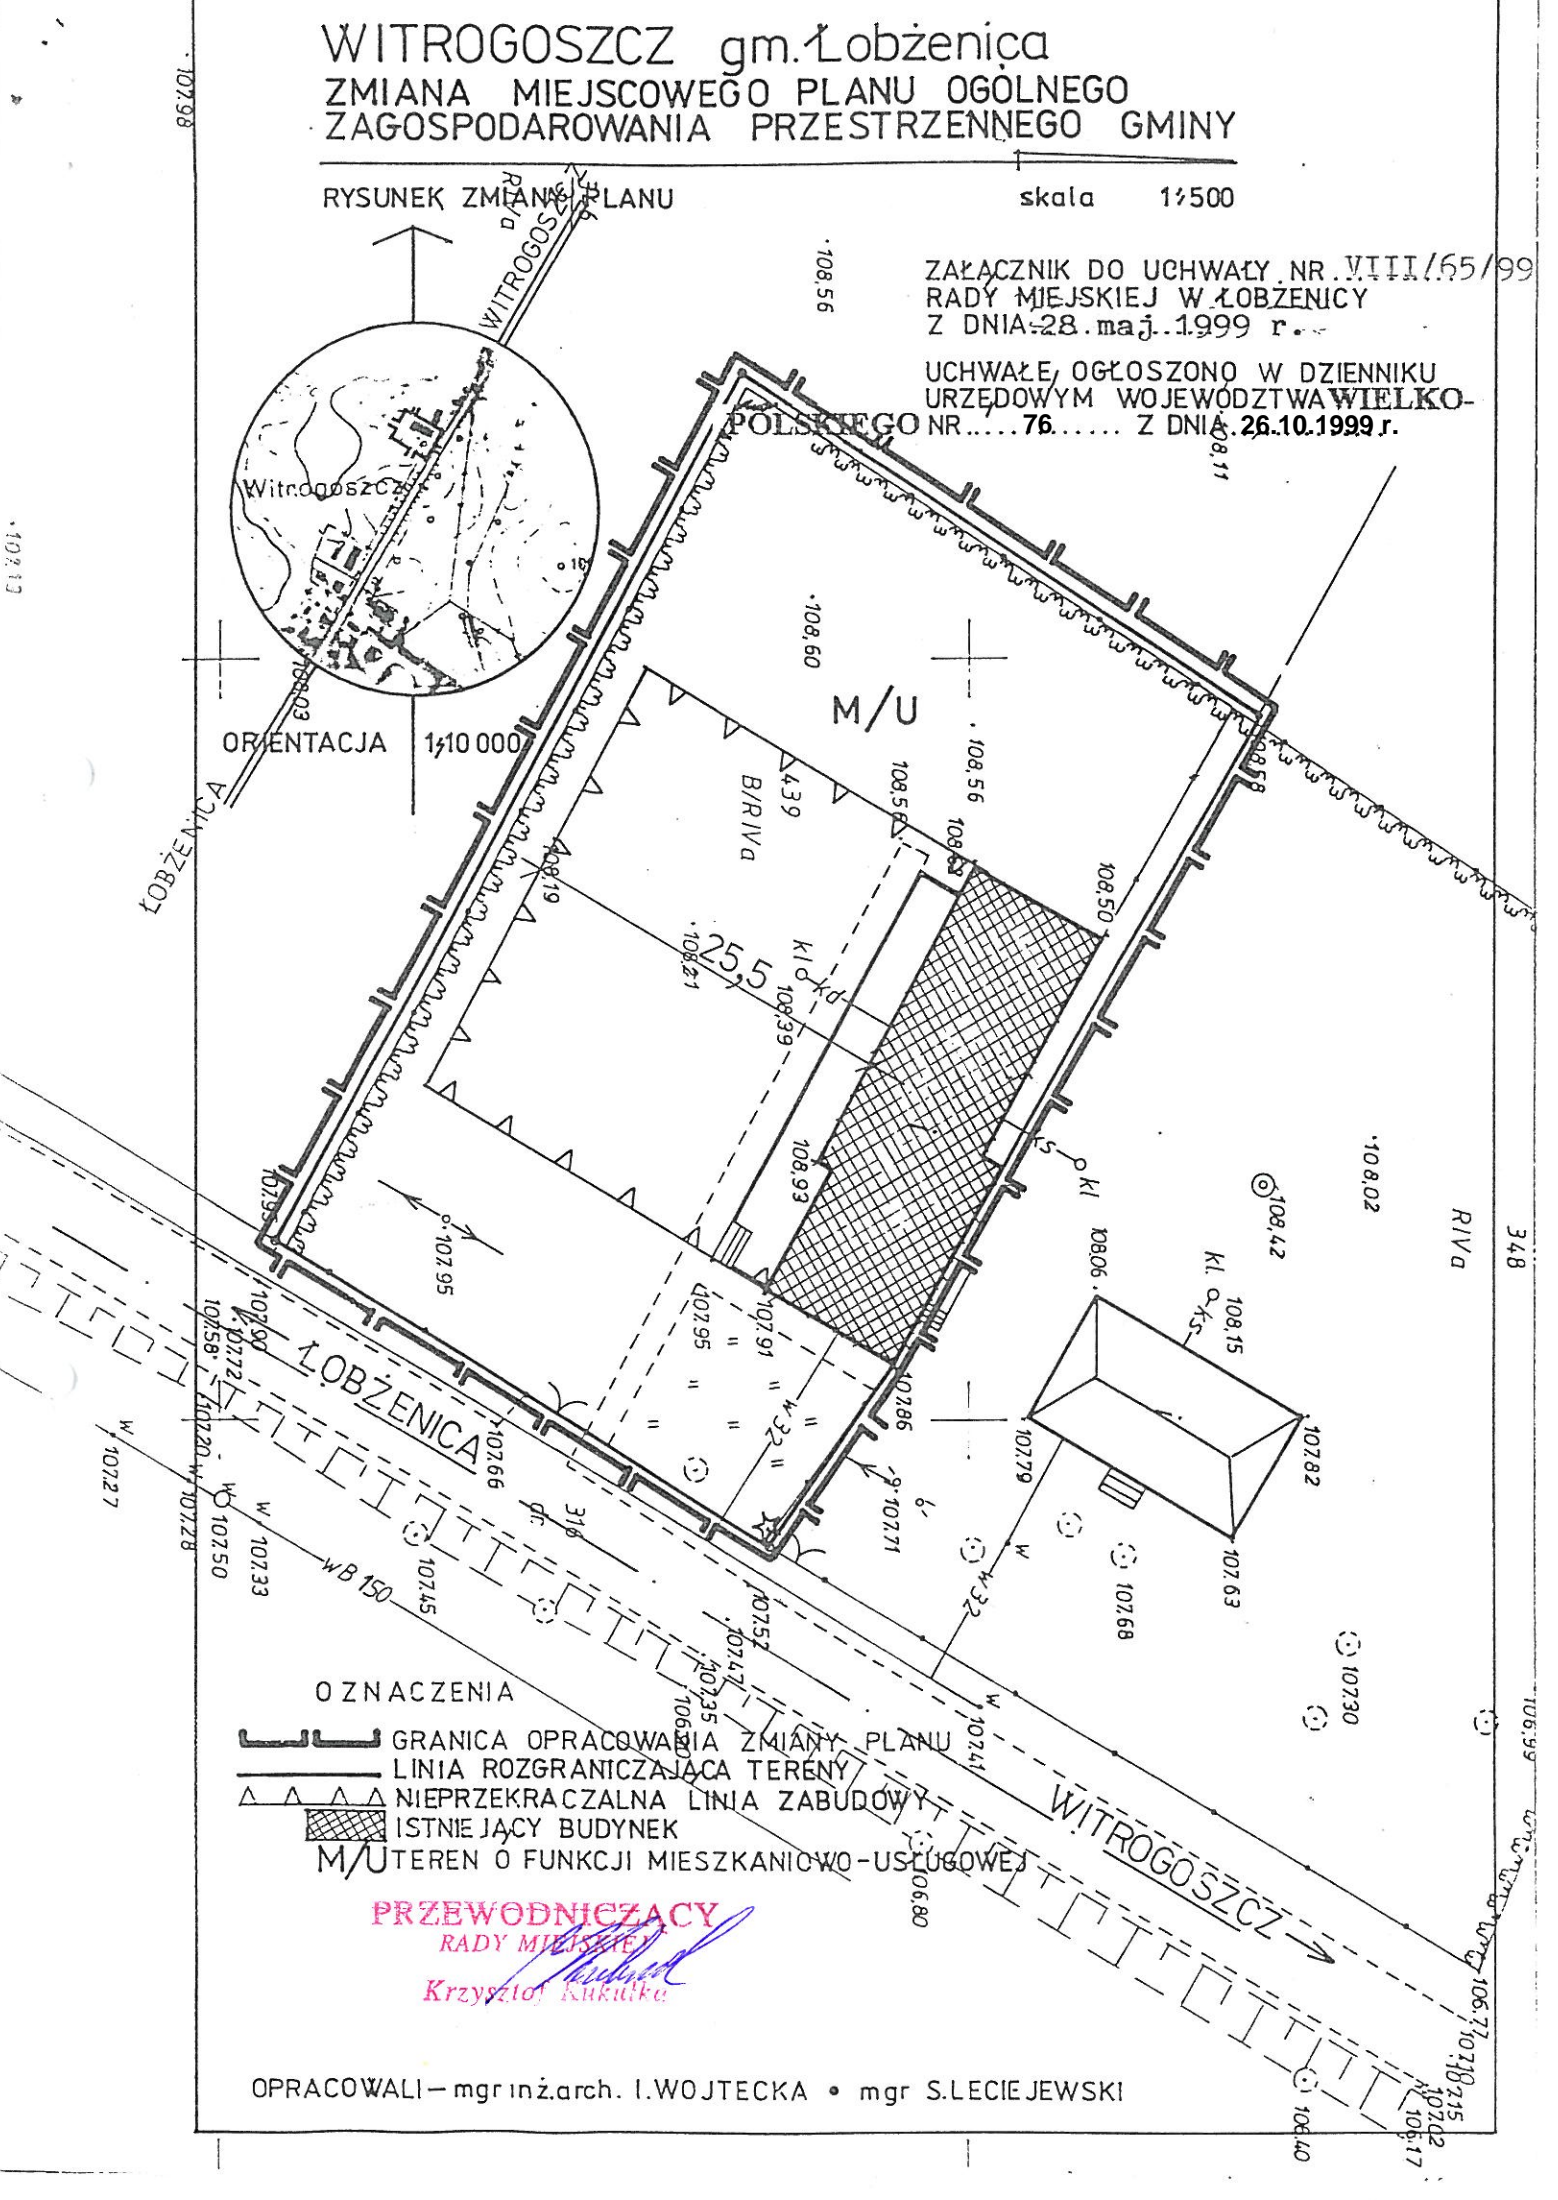

OZNACZENIA

- GRANICA OPACZANIA ZMIANY PLANU
- LINIA ROZGRANICZAJĄCA TERENY
- NIEPRZEKACZALNA LINIA ZABUDOWY
- ISTNIEJĄCY BUDYNEK
- M/U TEREN O FUNKCJI MIESZKANIOWO-USŁUGOWEJ

PRZEWODNICZĄCY
RADY MIEJSKIEJ

Krzysztof Kukulka

OPRACOWALI – mgr inż. arch. I. WOJTECKA • mgr S. LECIEJEWSKI