


ŁOBZENICA • UL. 600 LECIA • UL. WOJSKA POLSKIEGO ZMIANA MIEJSCOWEGO PLANU OGÓLNEGO ZAGOSPODAROWANIA PRZESTRZENNEGO

RYSUNEK ZMIANY PLANU

skala 1/500

OZNACZENIA

- GRANICA OPRACOWANIA PLANU
- LINIA ROZGRANICZAJĄCA TERENY O RÓŻNYM SPOSOBIE UŻYTKOWANIA
- NIEPRZEKACZALNA LINIA ZABUDOWY DLA GARAZY
- TEREN BAZY ZAKŁADU GAZOWNICTWA
- OBIEKTY ISTNIEJĄCE
- ZIELEŃ WYSOKA ISTNIEJĄCA
- ZIELEŃ WYSOKA PROJEKTOWANA
- TEREN O FUNKCJI URZĄDZENIA GAZOWNICTWA

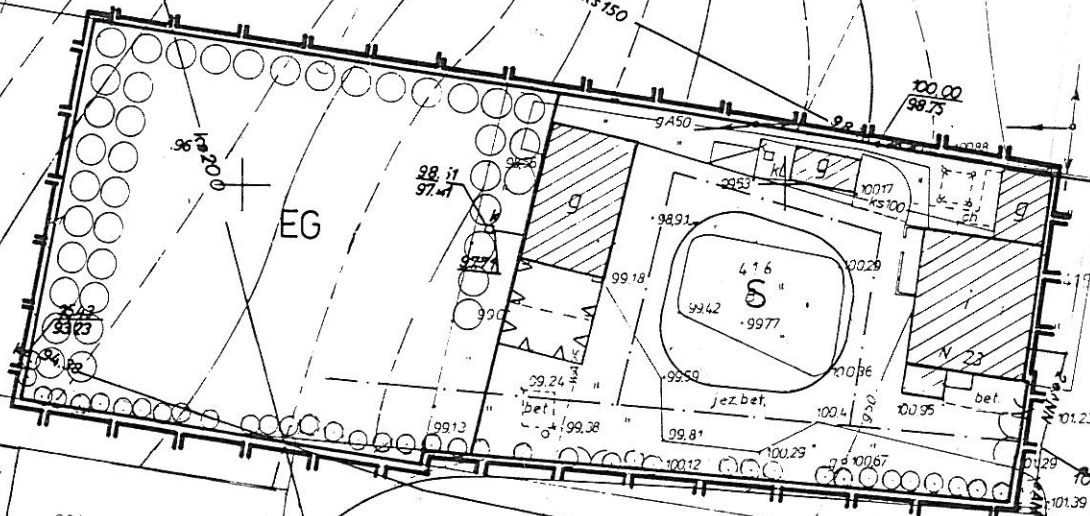

ZAŁĄCZNIK DO UCHWAŁY NR XXXIII/1534/97
RADY MIEJSKIEJ W ŁOBZENICY Z DNIA 30.05.1997

UCHWAŁE OGŁOSZONO W DZIENNIKU
URZĘDOWYM WOJEWÓDZTWA POLSKIEGO
NR 528 Z DNIA 12 LIPCA 1997

ZESPÓŁ OPRACOWUJĄCY
mgr inż arch. J. WOJTECKA
mgr. S. LECIEJEWSKI

DATA
ZASADNICZA

ŁOBZENICA
ŁOBZENICA

343.444, 093.2

PRZEWODNICZĄCY
Rady Miejskiej

Kazimierz WASILIN

L. Dz. 338/96

338/96
22.16-093.2
L.P. 1996

