

ŁOBZENICA-rejon ulic Sikorskiego i Wodnej  
ZMIANA MIEJSCOWEGO PLANU OGÓLNEGO  
ZAGOSPODAROWANIA PRZESTRZENNEGO MIASTA ŁOBZENICA


RYSUNEK ZMIANY PLANU

skala 1/500



ZAŁĄCZNIK DO UCHWAŁY NR XV/157/2000  
RADY MIEJSKIEJ W ŁOBZENICY  
Z DNIA 25. luty 2000

UCHWAŁĘ OGŁOSZONO, W DZIENNIKU  
URZĘDOWYM WOJEWÓDZTWA WIELKOPOLSKIEGO  
NR 24 Z DNIA 18.04.2000 r.

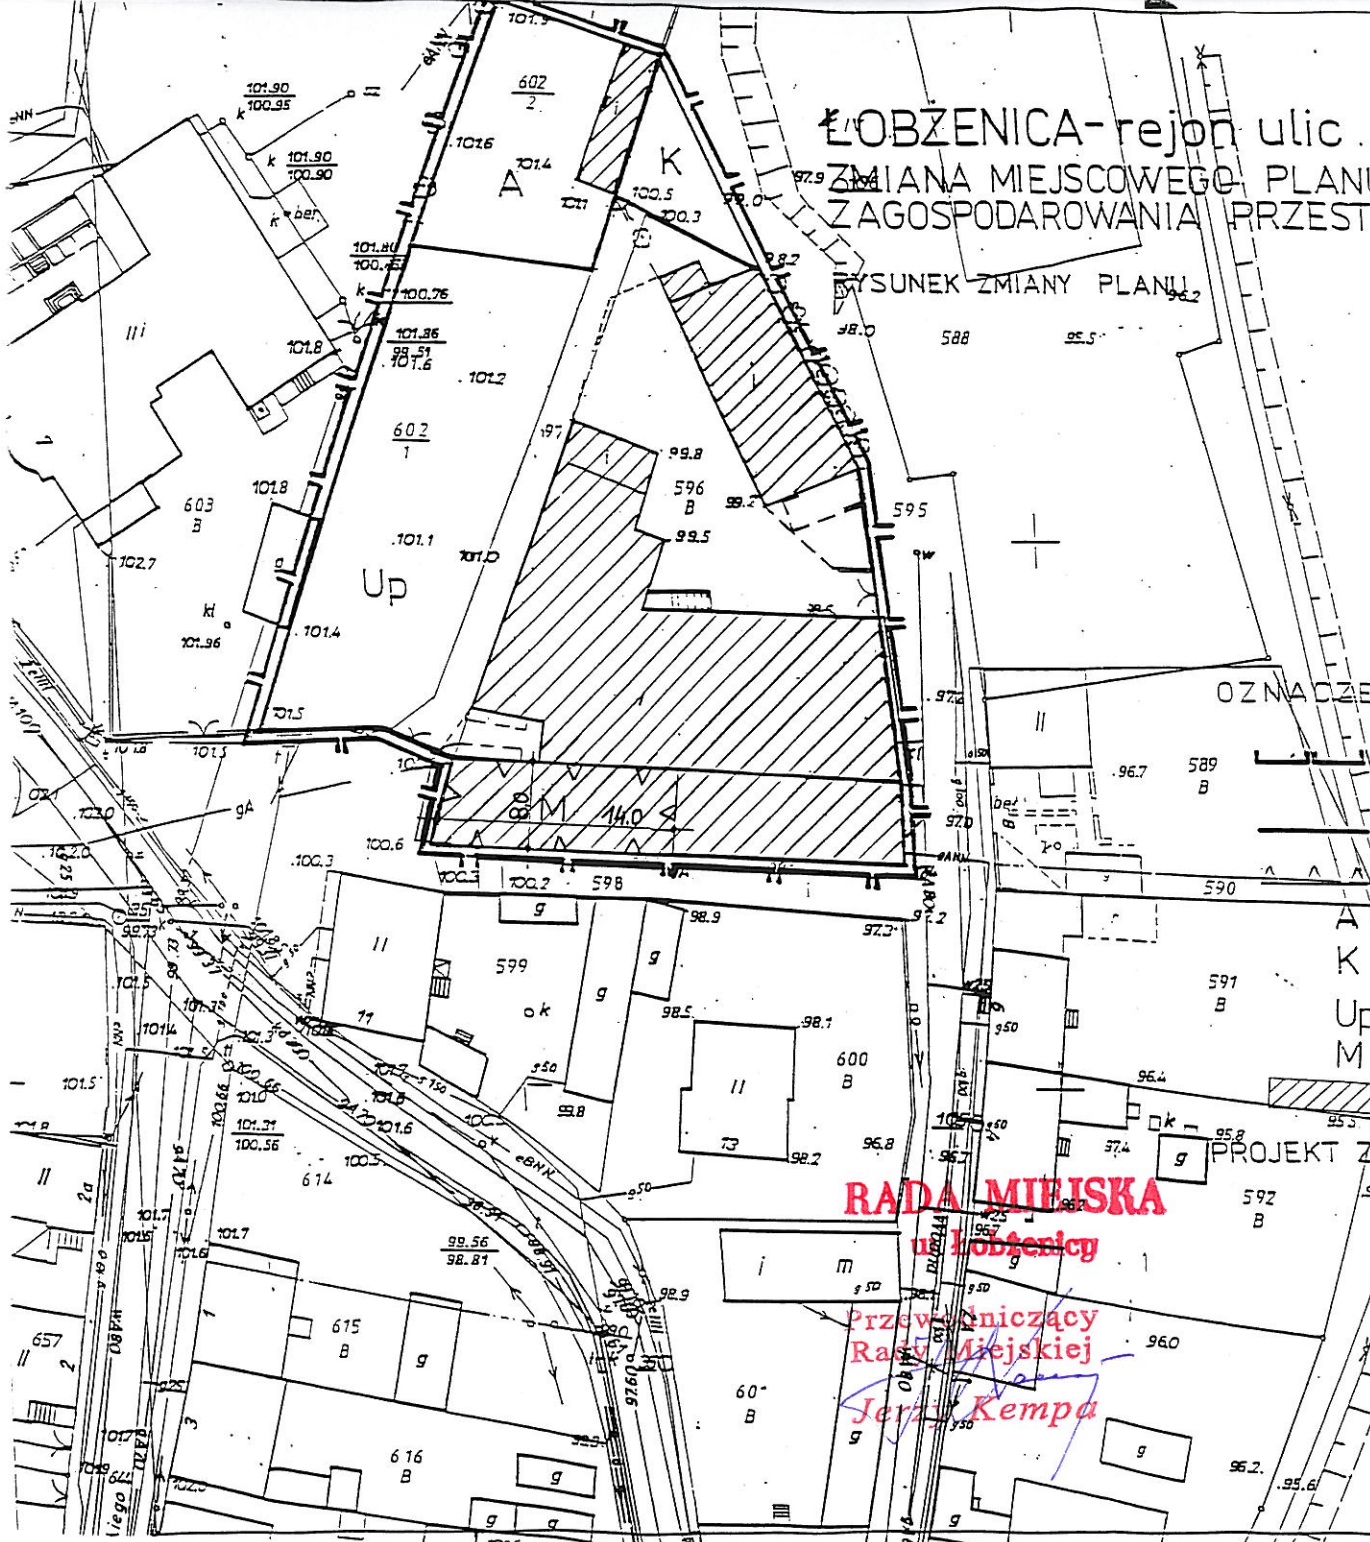

OZNACZENIA

- GRANICA OPRACOWANIA ZMIANY PLANU
- LINIA ROZGRANICZAJĄCA TERENY O RÓŻNYM SPOSOBIE UŻYTKOWANIA
- NIAPRZEKRACZALNA LINIA ZABUDOWY DLA BUDYNKU MIESZKALNEGO
- A TEREN ADMINISTRACJI
- K TEREN KOMUNIKACJI
- Up TEREN USŁUG PRODUKCYJNYCH
- M TEREN MIESZKALNICTWA
- ISTNIEJĄCE BUDYNKI

PROJEKT ZMIANY PLANU OPRACOWALI mgr inż. arch. I. WOJTECKA  
Wykonał: mgr S. LECHJEWSKI

**RADA MIEJSKA**  
**Łobzenica**

Przewodniczący  
Rady Miejskiej

*Jerzy Kempa*

BIURO OPRACOWAŃ I WYKONAWCZYM  
Wojciech Szymczak  
Geodeta uprawiony nr 8755  
6-800 CHODZIEL ul. Traugottowa 20-283  
570518706

Dnia: 2000

Nr.Dz. 412/98

555  
Nr.KERG. 2216-35/98