

# ŁOBZENICA • UL. ŚWIERCZEWSKIEGO

## ZMIANA MIEJSCOWEGO PLANU OGÓLNEGO ZAGOSPODAROWANIA PRZESTRZENNEGO

skala 1/500


RYSunEK ZMIANY PLANU

ZŁĄCZNIK DO UCHWAŁY NR XXIII/156/97  
 RADY MIEJSKIEJ W ŁOBZENICY  
 Z DNIA 20.05.97

UCHWAŁĘ OPUBLIKOWANO W DZIENNIKU  
 URZĘDOWYM WOJEWÓDZTWA  
 ŁÓDZKIEGO NR 21... Z DNIA 2 LIPCA 97

OZNACZENIA

-  NIEPRZEKRACZALNA LINIA ZABUDOWY DLA LOKALIZACJI BUDYNKÓW USŁUGOWO-PRODUKCYJNYCH
-  GRANICA OPRACOWANIA PLANU
-  LINIA ROZGRANICZAJĄCA TERENY O RÓŻNYM SPOSOBIE UŻYTKOWANIA
-  OBIEKTY ISTNIEJĄCE
-  TERENY O FUNKCJI USŁUGOWO-PRODUKCYJNEJ
-  NIEPRZEKRACZALNA LINIA ZABUDOWY DLA LOKALIZACJI BUDYNKU USŁUGOWO-HANDLOWEGO

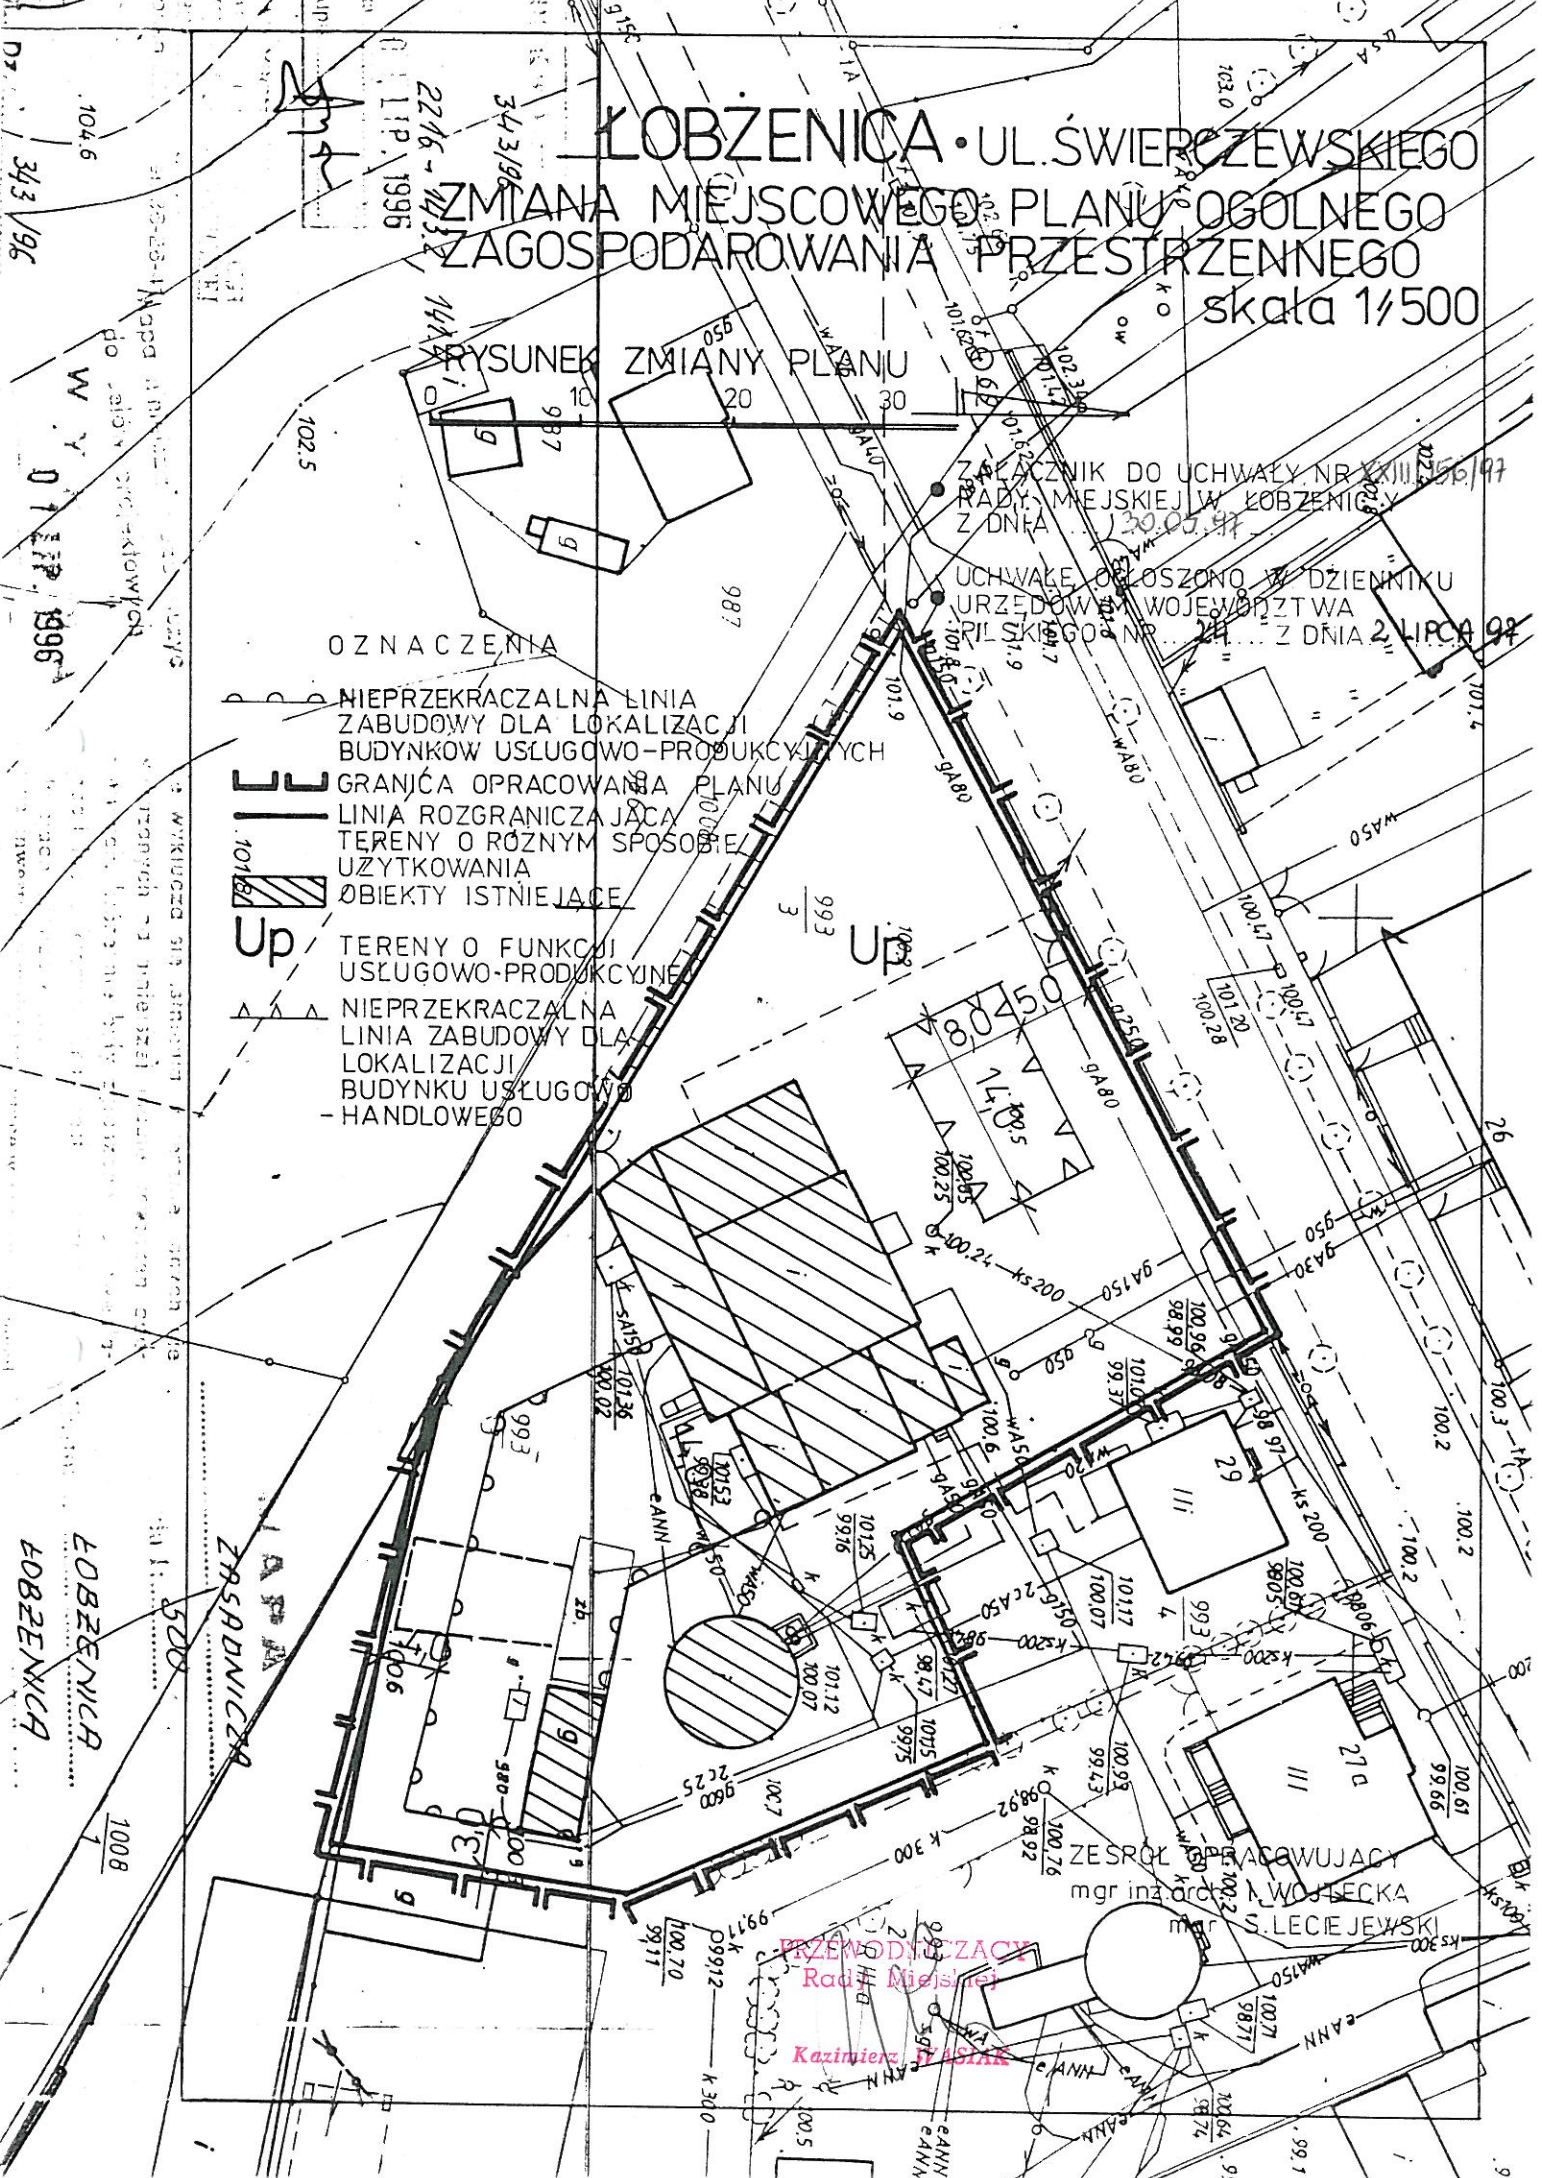

343/196  
 2246-1232  
 343/196  
 0 1 LIP 1996

ŁOBZENICA  
 ŁOBZENICA  
 ZŁODZIENICA

PRZEWODNICZĄCY  
 Radę Miejską  
 Kazimierz WISNIAK

ZESPOŁ PRACUJĄCY  
 mgr inż. arch. M. WOJCIĘKA  
 mgr S. LECIEJEWSKI