

ŁÓBZENICA UL. SWIERCZEWSKIEGO 29 ZMIANA MIEJSCOWEGO PLANU OGÓLNEGO ZAGOSPODAROWANIA PRZESTRZENNEGO

RYSUNEK ZMIANY PLANU

skala 1/500




ZAŁĄCZNIK DO UCHWAŁY NR XXIII/155/91
RADY MIEJSKIEJ W ŁÓBZENICY
Z DNIA 20.05.91

UCHWAŁE OGŁOSZONO W DZIENNIKU
URZĘDOWYM WOJEWÓDZTWA ŁÓDZKIEGO
NR 24 Z DNIA 2 LIPCA 91

OZNACZENIA




GRANICA OPRACOWANIA PLANU
LINIA ROZGRANICZAJĄCA TERENY O
ROŻNYM SPOSOBIE UŻYTKOWANIA

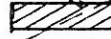


OBIEKTY ISTNIEJĄCE




TEREN O FUNKCJI MIESZKANIOWEJ

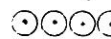

ZIELIŃ ISTNIEJĄCA

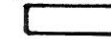

PROJEKTOWANY BUDYNEK GOSPODARCZY

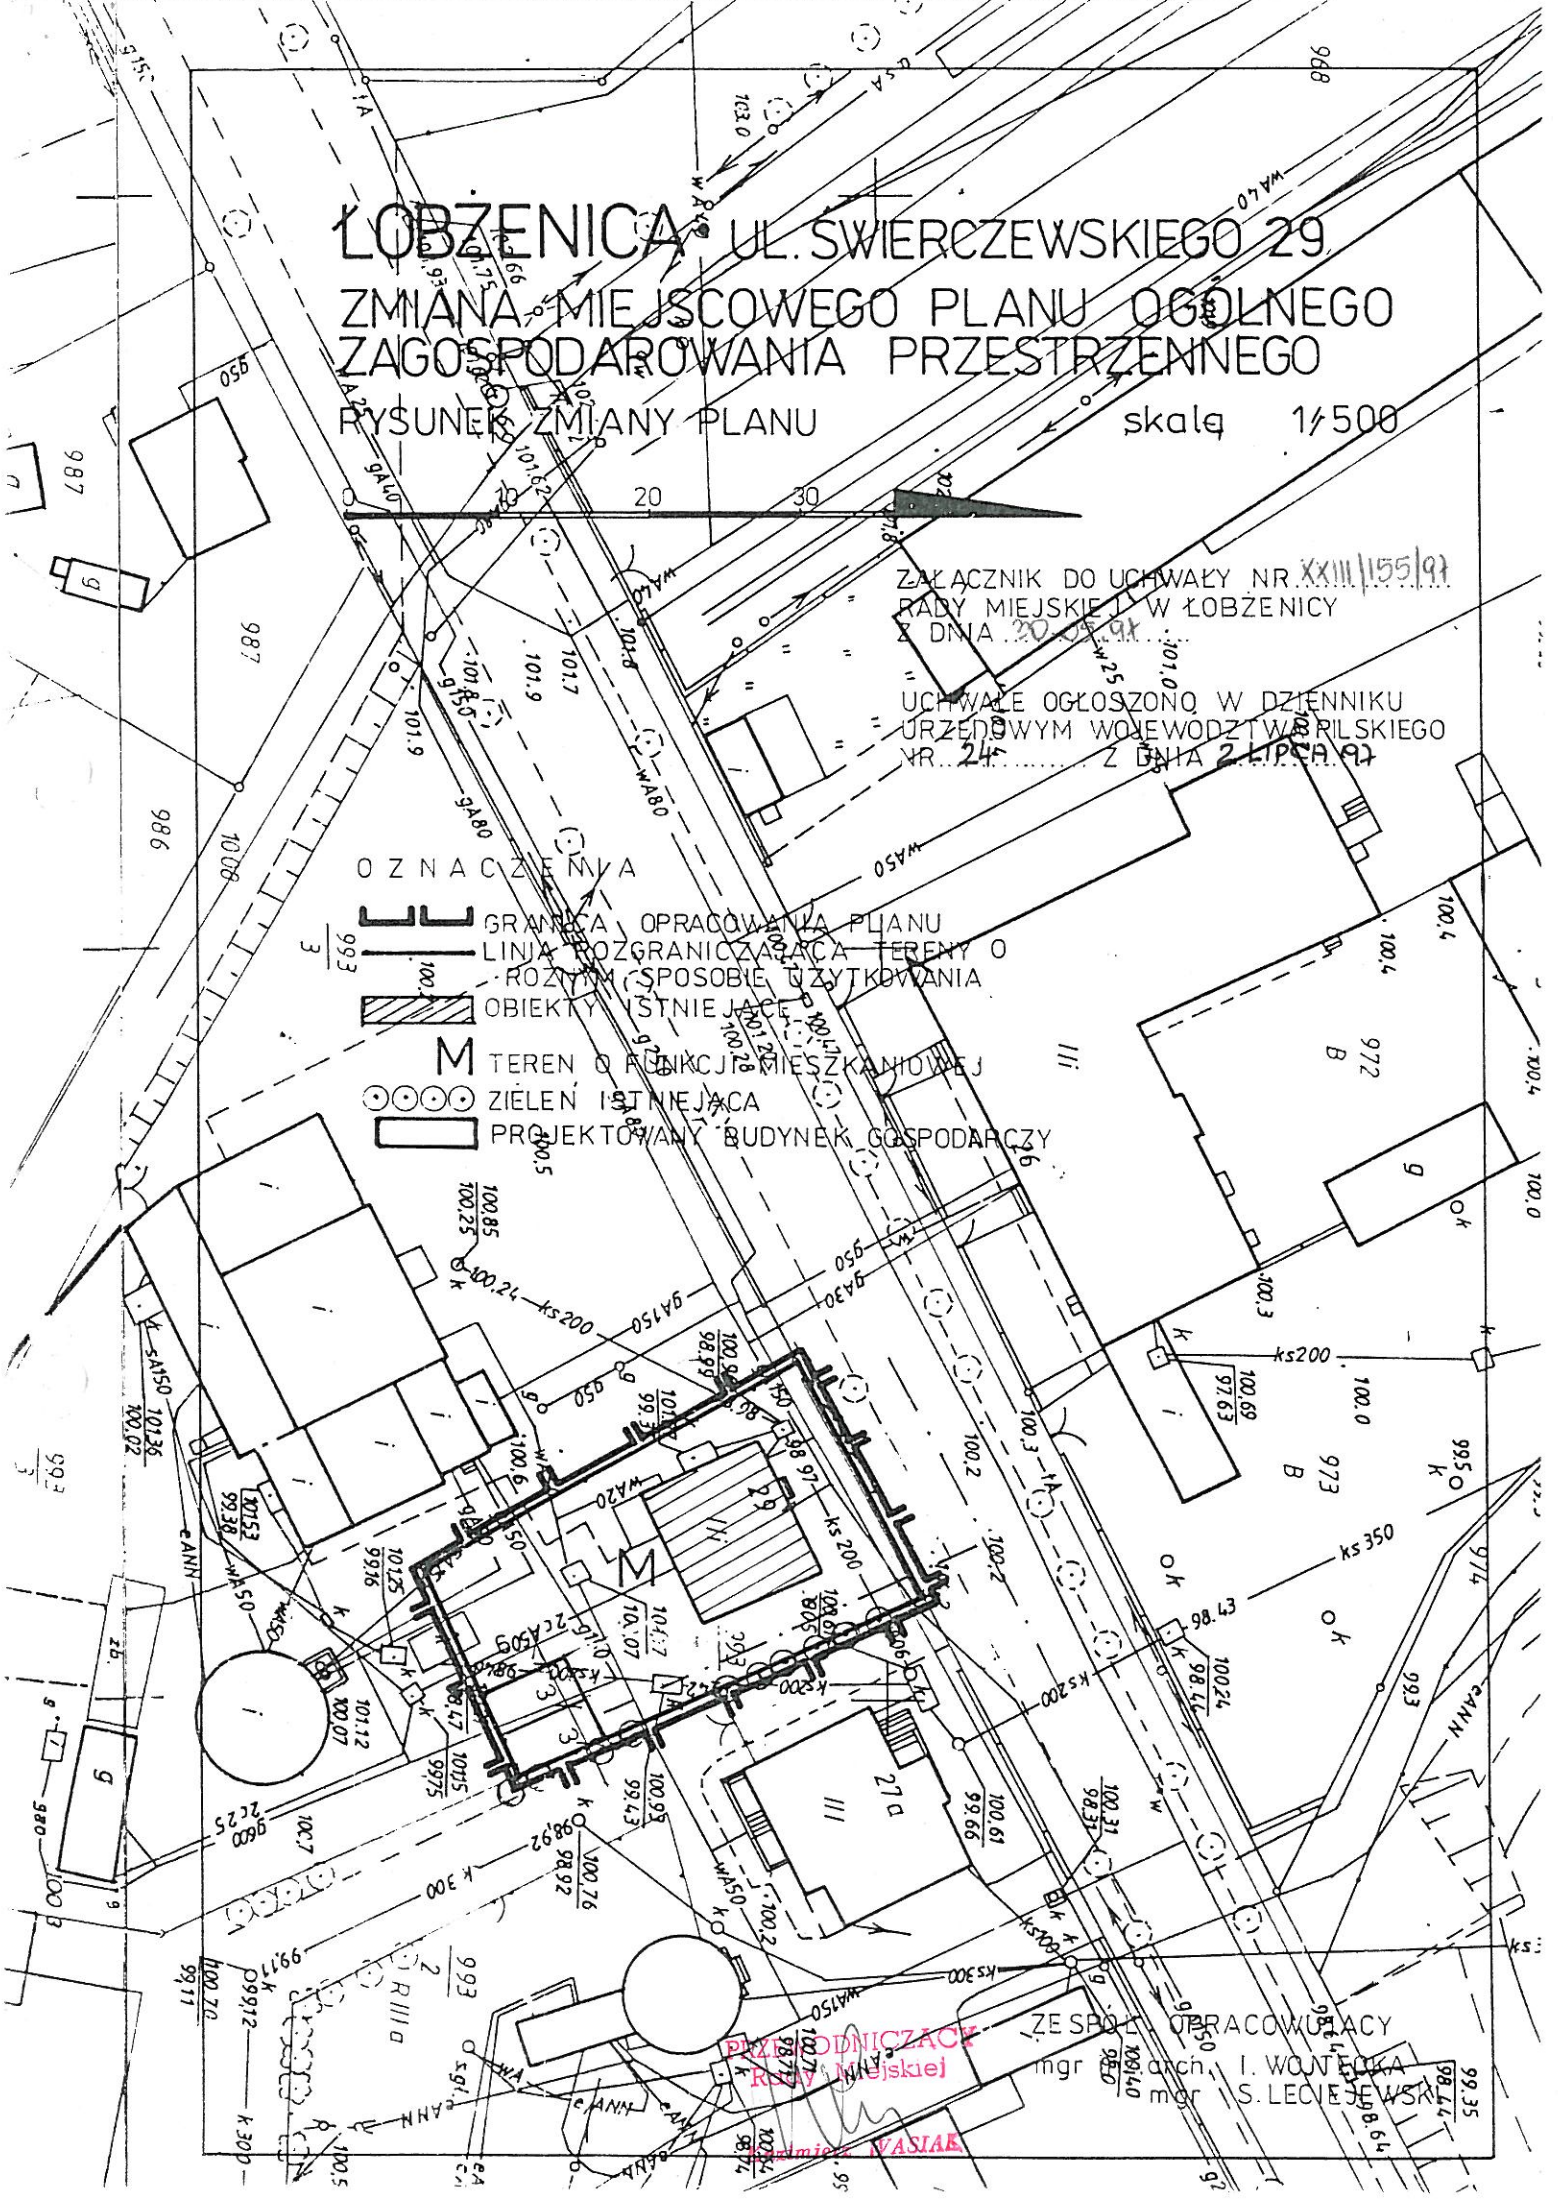

PRZEBUDNICZĄCE
Rady Miejskiej

ZE SPÓŁNIE PRACUJĄCYMI
mgr inż. arch. I. WOJCIŁA
mgr S. LEJEC

WASIAK