


ZAŁĄCZNIK DO UCHWAŁY
NR *XIII/115/15*
RADY MIEJSKIEJ W ŁOBŻENICY
Z DNIA 7 GRUDNIA 2015 R.

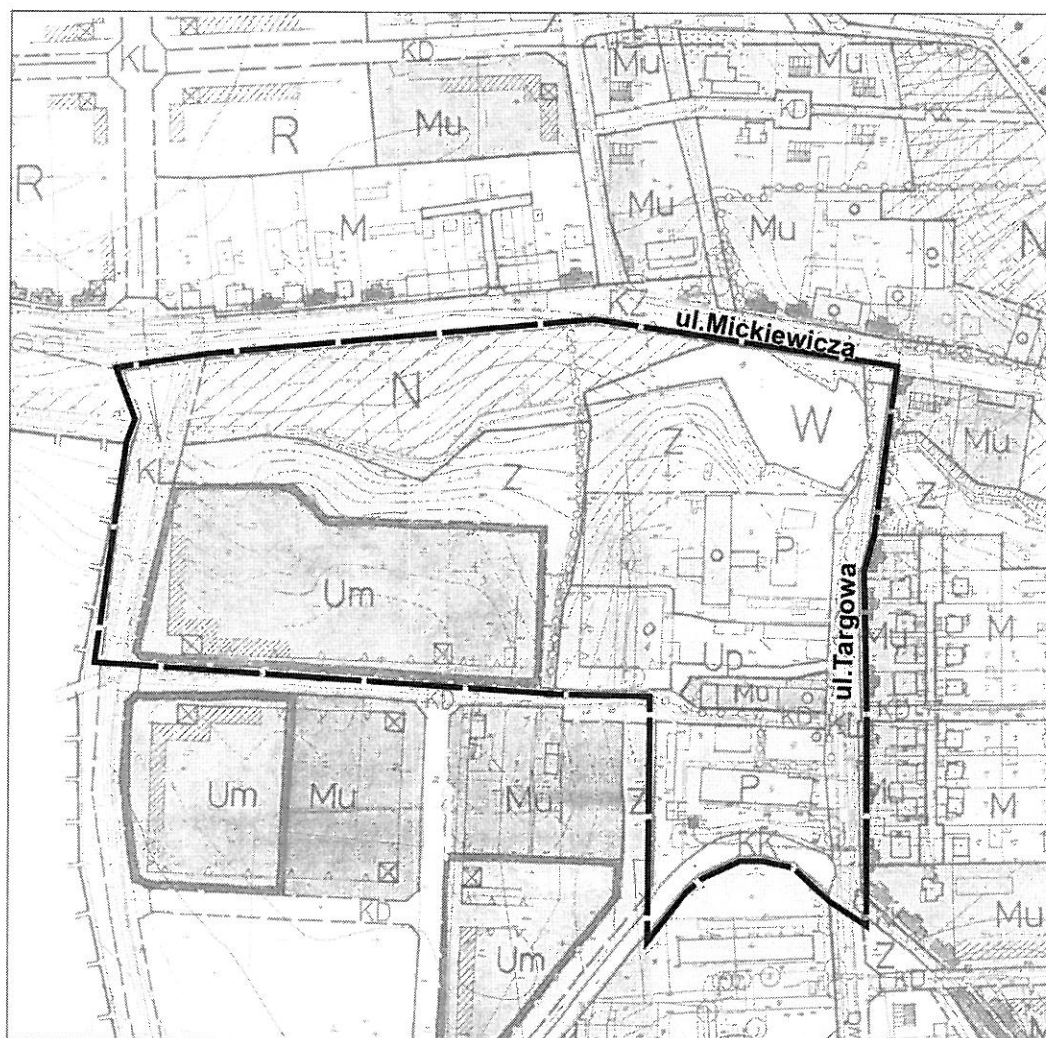

0 50 100 200 m skala 1: 4000

————— granica obszaru objętego planem