


**ZAŁĄCZNIK NR 1  
DO UCHWAŁY NR XXVI/179/13  
RADY MIEJSKIEJ W ŁOBŻENICY  
Z DNIA 31 STYCZNIA 2013 ROKU**

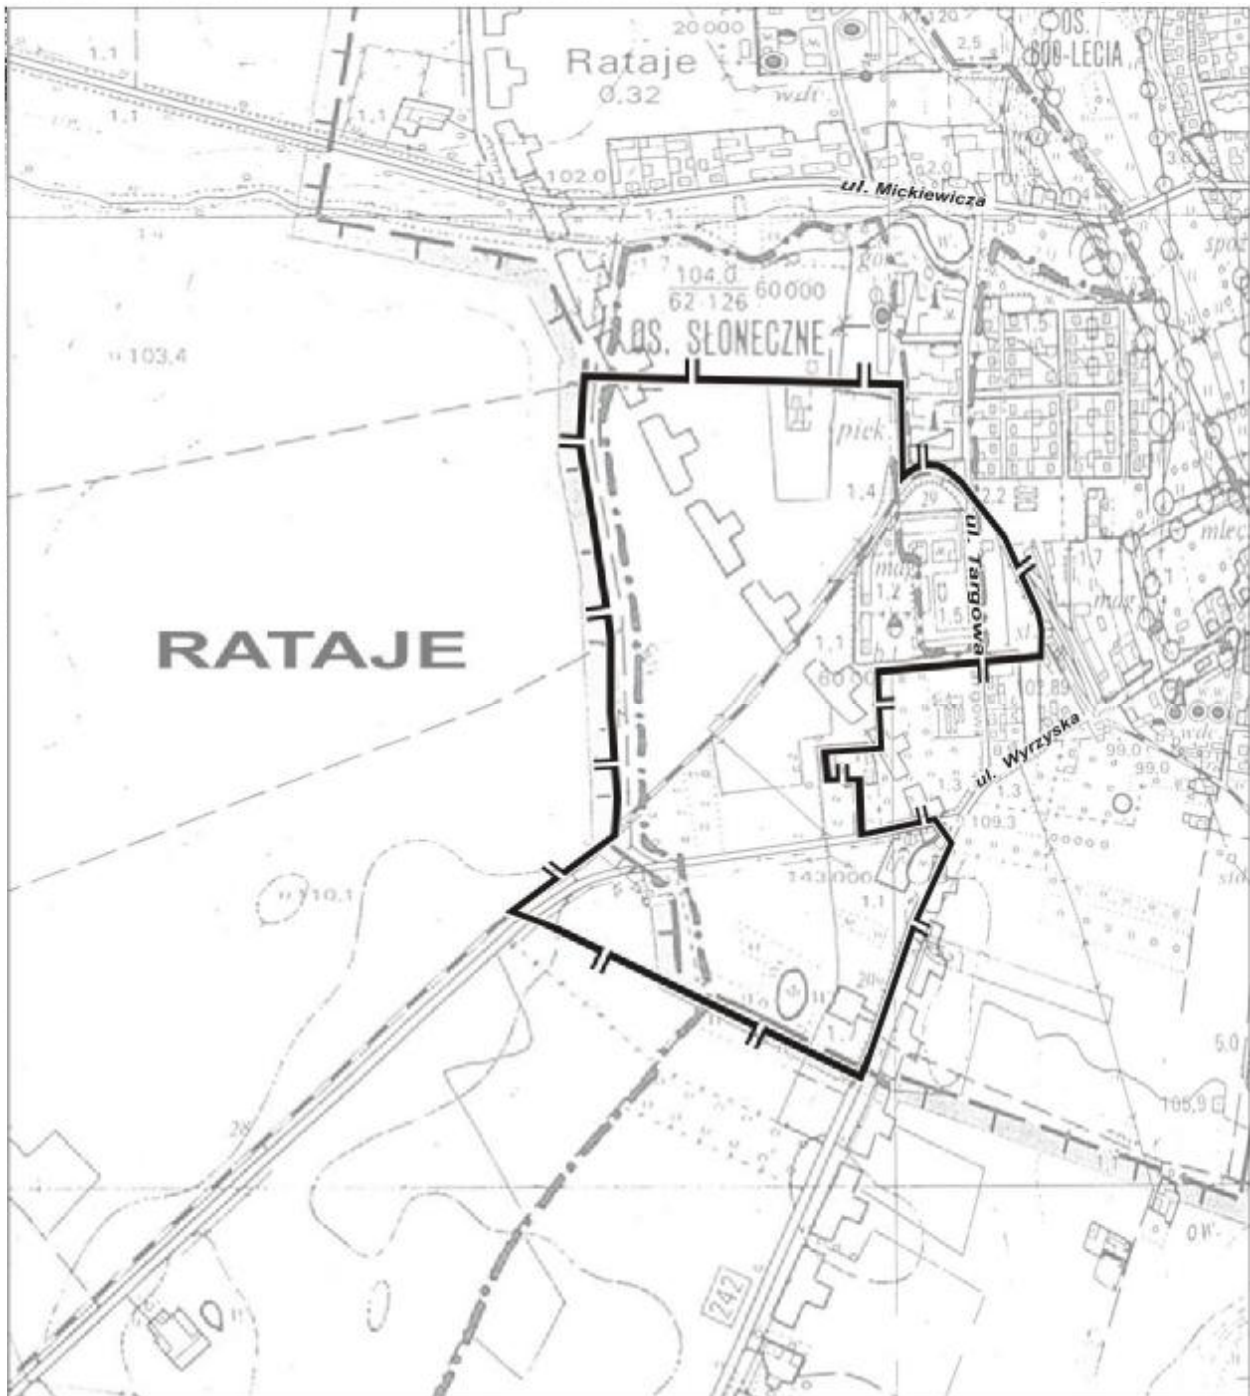

**Skala 1: 10 000**