

Zmiana specyfikacji istotnych warunków zamówienia w trybie przetargu nieograniczonego na:
„Zagospodarowanie przestrzeni publicznej wzdłuż rzeki Łobżonka – etap IV”
Ogłoszenie nr: nr 523909-N-2019 z dnia 2019-03-11 r.

Burmistrz Łobżenicy działając na podstawie art. 38 ust. 4 ustawy z dnia 29 stycznia 2004 r. Prawo zamówień publicznych (tj. Dz. U. z 2018 r. poz. 1986 z późn. zm.) zmienia treść SIWZ w postępowaniu o udzielenie zamówienia publicznego prowadzonego w trybie przetargu nieograniczonego pn.: „Zagospodarowanie przestrzeni publicznej wzdłuż rzeki Łobżonka – etap IV” w następujący sposób, że:

1. W załączniku nr 11 do SIWZ, rysunek nr. 1.0 „Projekt Zagospodarowania Terenu”, zmienia się zgodnie z załącznikiem.
2. W załączniku nr 12 do SIWZ, strona nr. 10, w tabeli „Zestawienie komponentów systemu CCTV” wers nr. 1 przybierają treść:
 - Przetwornik 1/2.8" 2Megapixel, progressive scan,
 - Kodowanie H.264/MJPEG
 - Obsługa trzech strumienia kodowania
 - 25kl/s przy 2Mpx (1920 × 1080),
 - Mechaniczny filtr podczerwieni ICR,
 - Cyfrowa redukcja szumów NR,
 - Wbudowany WEB Server,
 - Prędkość obrotu do 300°/sek w presece
 - Obiektyw regulowany: 4.5~135mm
 - Promiennik o zasięgu do 100m z regulacją
 - Wysoka precyzja pozycjonowania kamery
 - Wejście wyjście alarmowe 1/1
 - Obudowa o współczynniku szczelności IP66
 - Zasilanie AC24V/DC24V/PoE
 - Gniazdo pamięci Karty Micro SD do 64GB
 - Szeroki zakres pracy kamery -40°C ~ +70°C
 - Zabezpieczenie przeciwprzepięciowe do 6KV
 - Możliwość uruchomienia funkcji automatyki z terminarza
 - Funkcje podstawowe: ATW, BLC, HLC, WDR


Załącznik

1. rysunek nr. 1.0 „Projekt Zagospodarowania Terenu” - 1 szt.


W pozostałym zakresie SIWZ nie ulega zmianie.

Sporządził:
Sławomir Świeczkowski
tel: 67 286 81 29

BURMISTRZ
Piotr Łosoś (1)

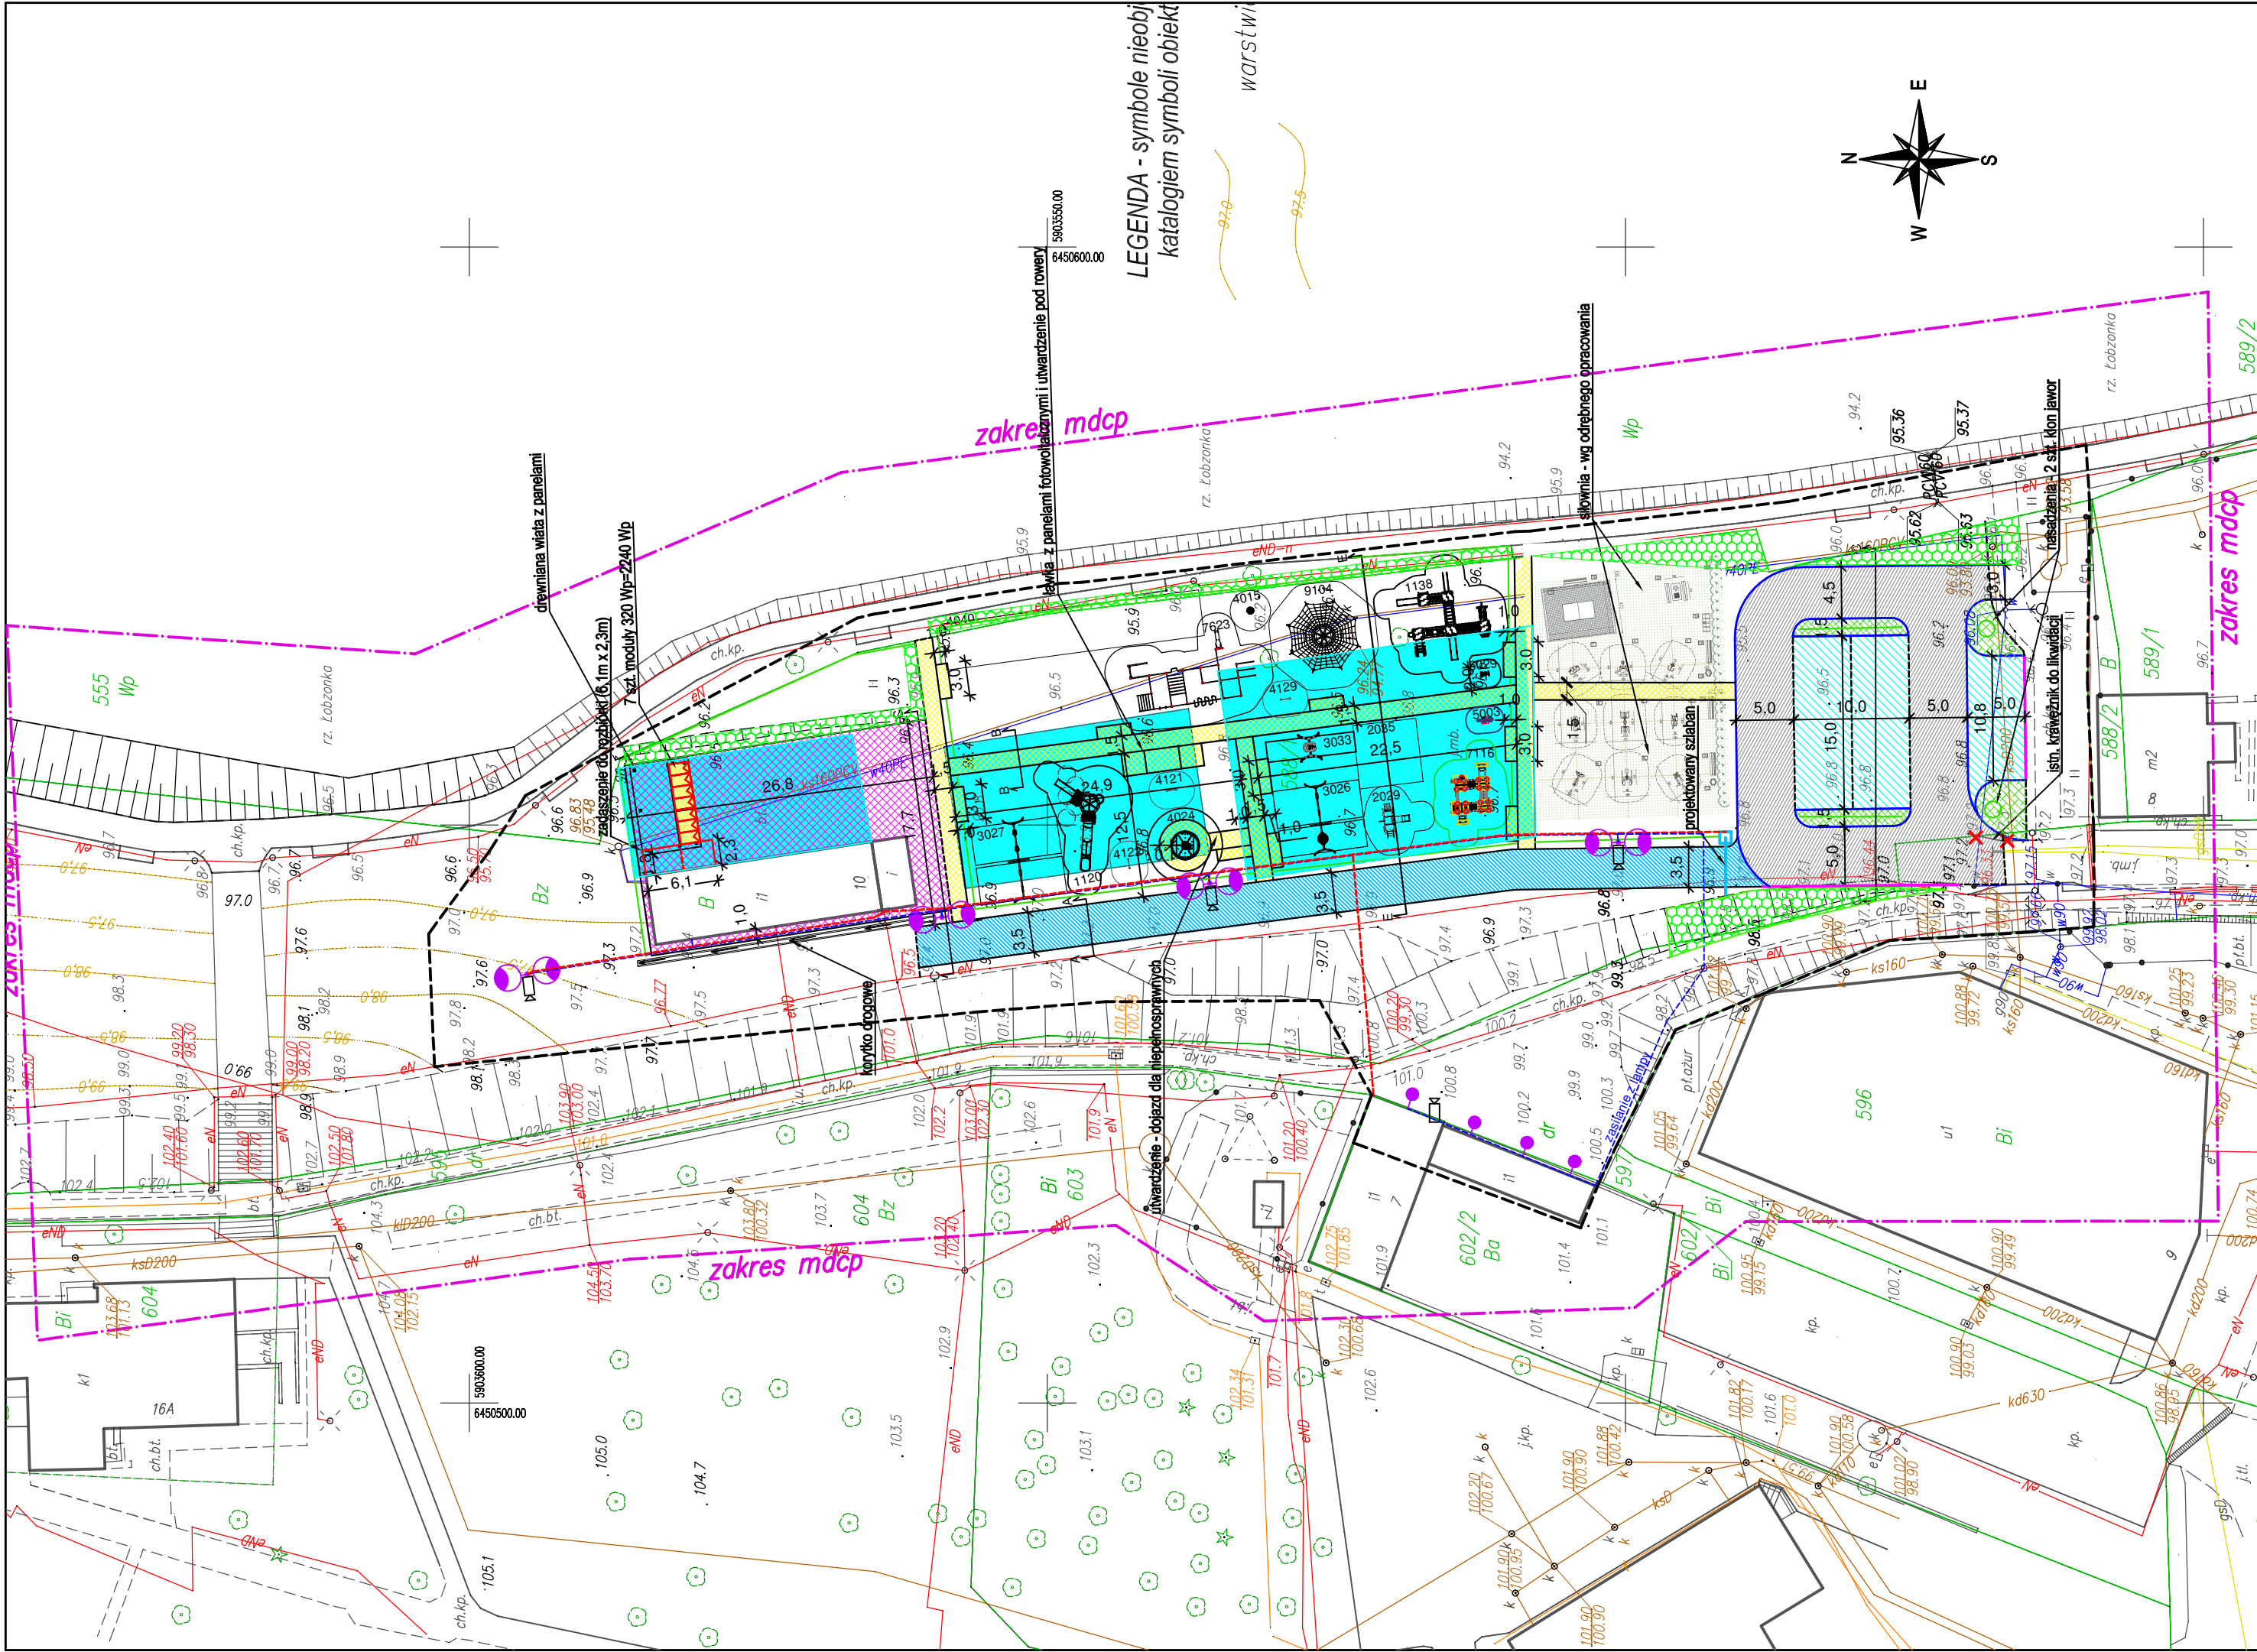

LEGENDA - symbole nieobj
katalogiem symboli obiekt
warstw

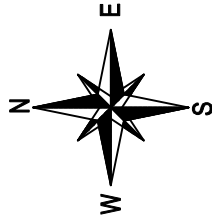

LEGENDA

Projekt drogowy

- Pieszozjezdnia: nawierzchnia z kostki betonowej szarej i grafitowej
- Ścieżka pieszo-rowerowa: nawierzchnia z kostki betonowej szarej i grafitowej
- Utwardzenie terenu: nawierzchnia z kostki betonowej szarej
- Chodnik: nawierzchnia z kostki betonowej szarej i grafitowej
- Utwardzenie terenu: nawierzchnia z kostki betonowej szarej
- Zieleń
- Geokrata
- Nawierzchnie do rozbiórki
- Projektowany krawężnik uliczny 15x30 cm
- Projektowany opornik betonowy 12x25 cm
- Projektowane obrzeże 8x30 cm
- Zakres opracowania
- Projektowane nasadzenia - tuje do usunięcia, do likwidacji
- Projektowana rzędna

Projekt elektryczny (odrębne opracowanie)

- Projektowana kamera
- Projektowana latarnia z dwiema oprawami
- Projektowana lampa na wysięgniku oświetlająca mural
- Projektowany szlaban
- Projektowany kabel oświetleniowy
- Projektowany kabel nN-0,4 kV



INWESTOR
GMINA ŁOBŻENICA
ul. Sikorskiego 7
89-310 Łobżenica



BIURO PROJEKTOWE
WALCZAK-PROJEKT
Pracownia Projektowo-Konsultingowa
Adres pracowni: ul. Gnieźnieńska 1E, 88-400 Żnin
Siedziba firmy: ul. Świerkowa 5, 88-400 Żnin
tel. 728 988 495, tel. 600 411 970

ZESPÓŁ PROJEKTOWY

Specjalność /Stanowisko	Imię i nazwisko	Uprawnienia	Podpis
Projektant (Kierownik zespołu)	inż. Mariusz Walczak	KUP/0048/POOD/06	
Asystent Projektanta	mgr inż. Dorota Ploska	-----	
Asystent Projektanta	mgr inż. Norbert Grycza	-----	
Sprawdził			

PROJEKT

Zagospodarowanie przestrzeni publicznej wzdłuż rzeki Łobżonka
- etap IV

treść rysunku	skala	data	nr rysunku
Projekt Zagospodarowania Terenu	1:500	03.09.2018	1.0