


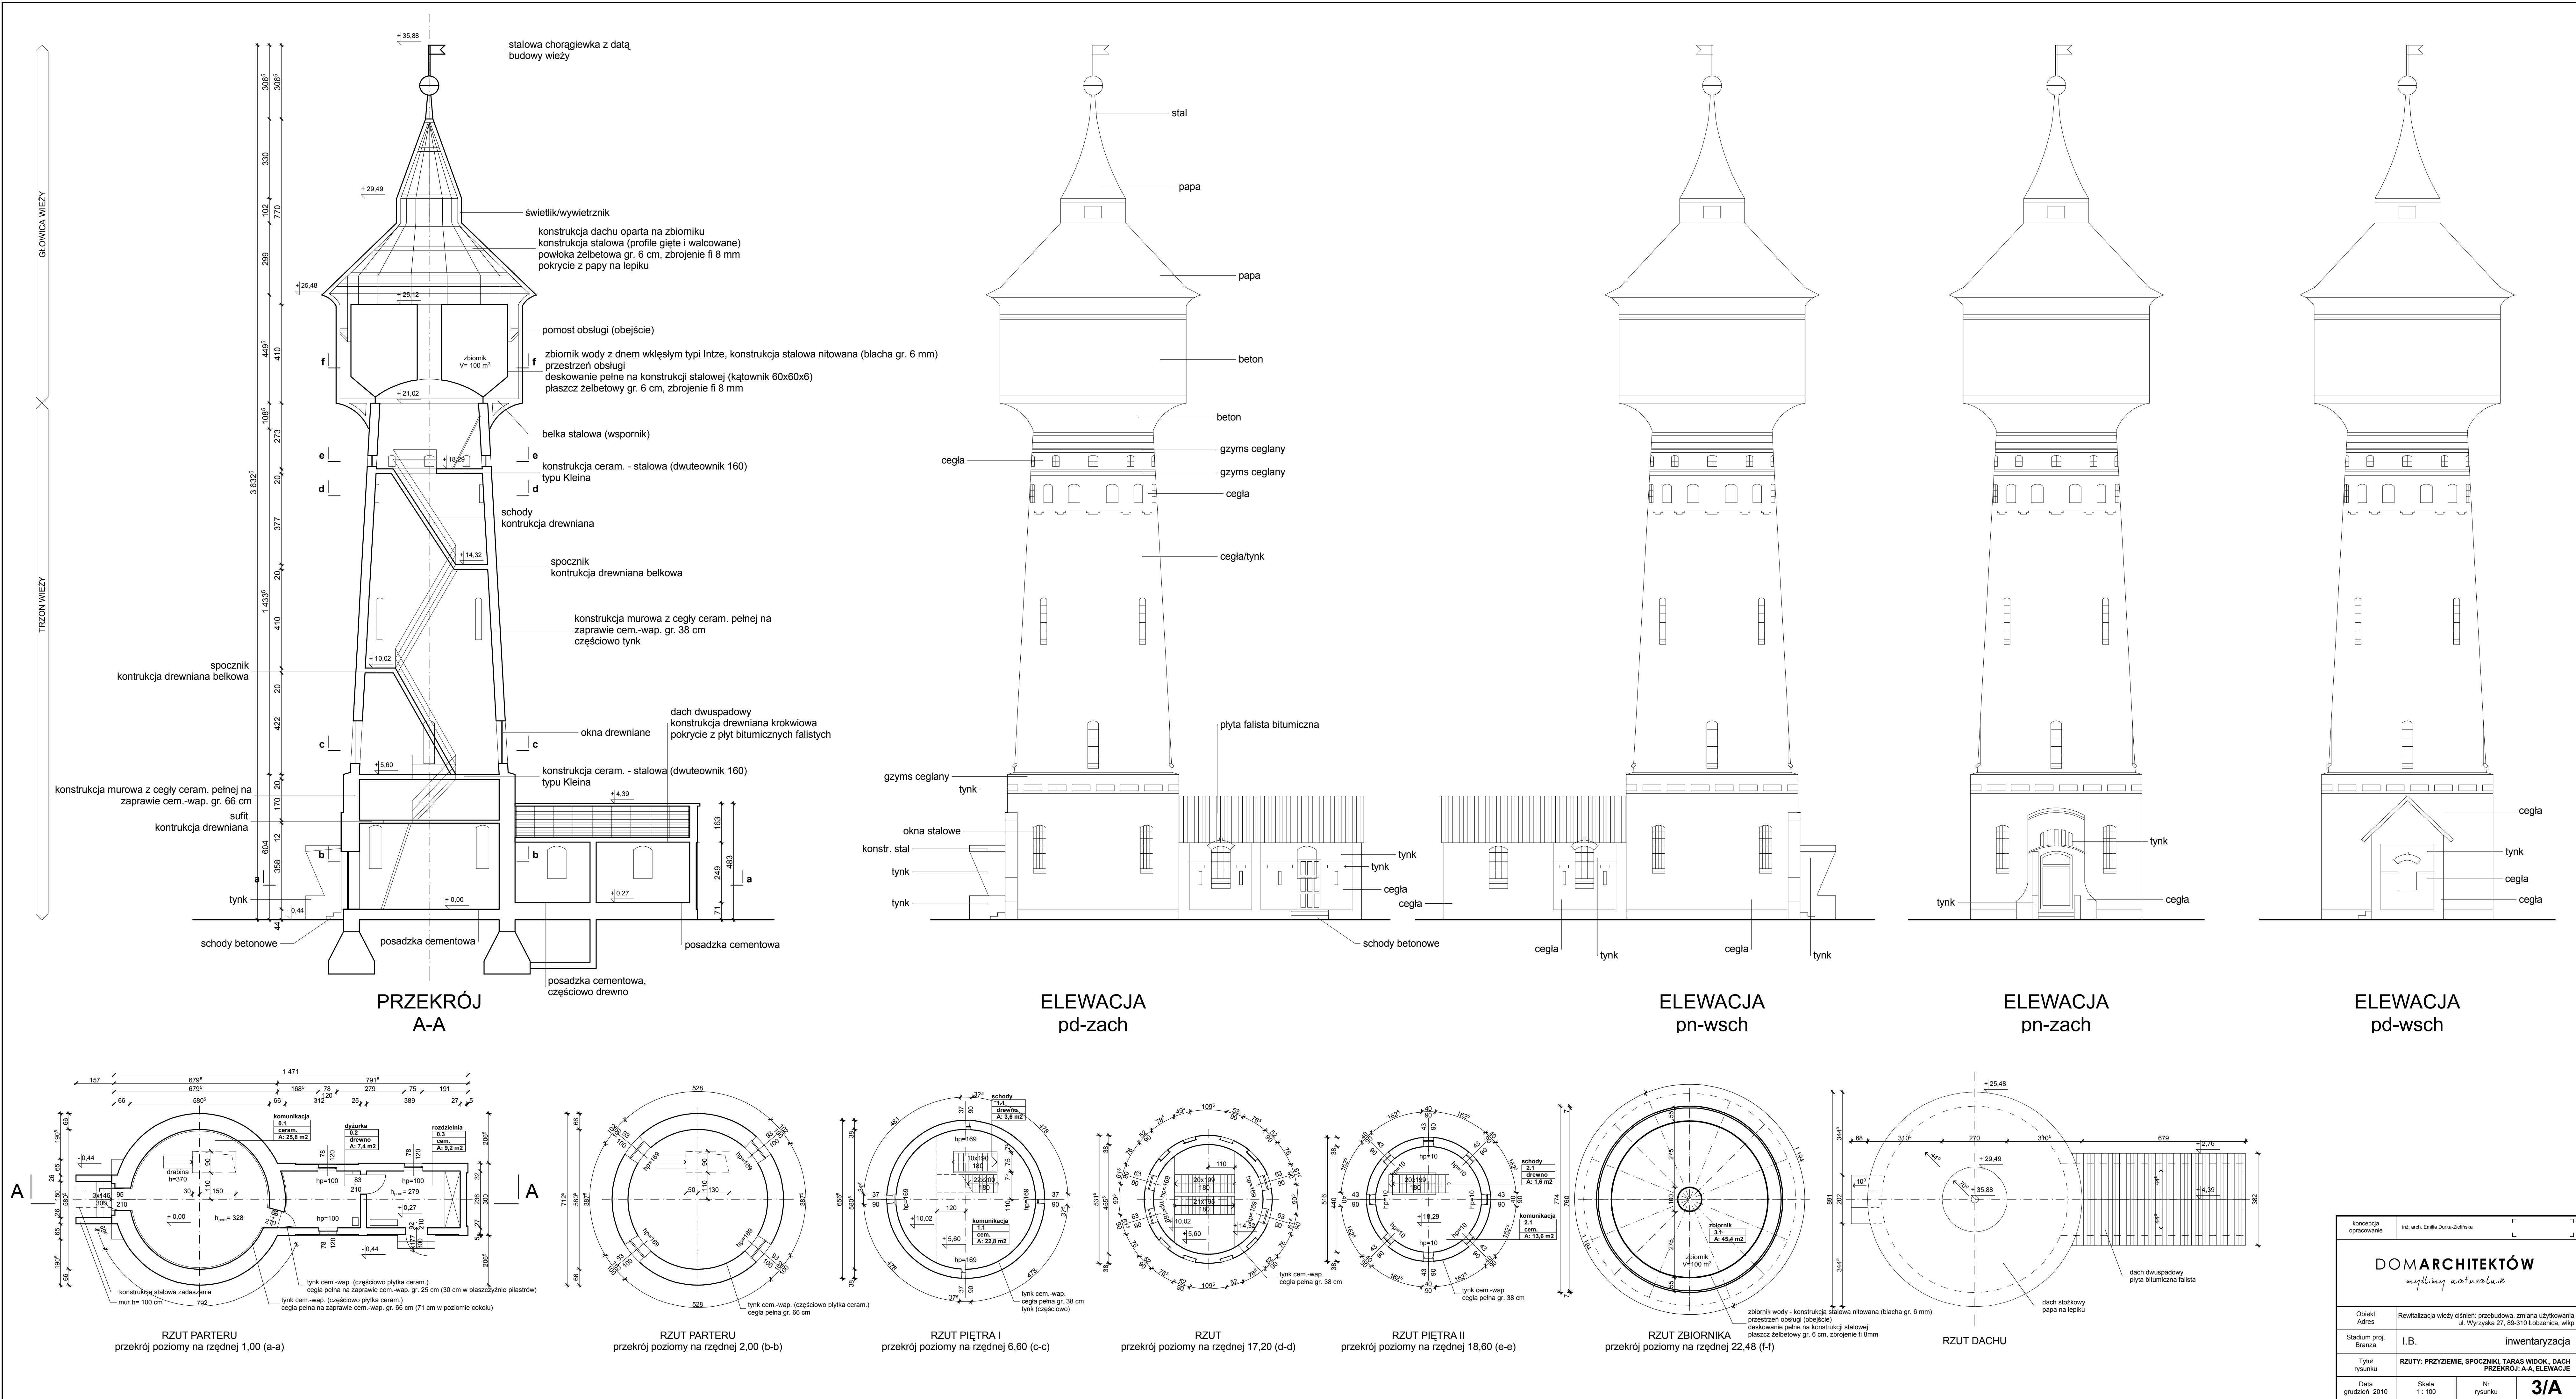

DOM ARCHITEKTÓW <i>myślmy razem</i>	
Stadium proj. Branża	I.B. inwentaryzacja
Data grudzień 2010	Skala 1 : 100
	Nr rysunku
	3/A