


PROFIL PODŁUŻNY UL. KASZTANOWA
1:50/500

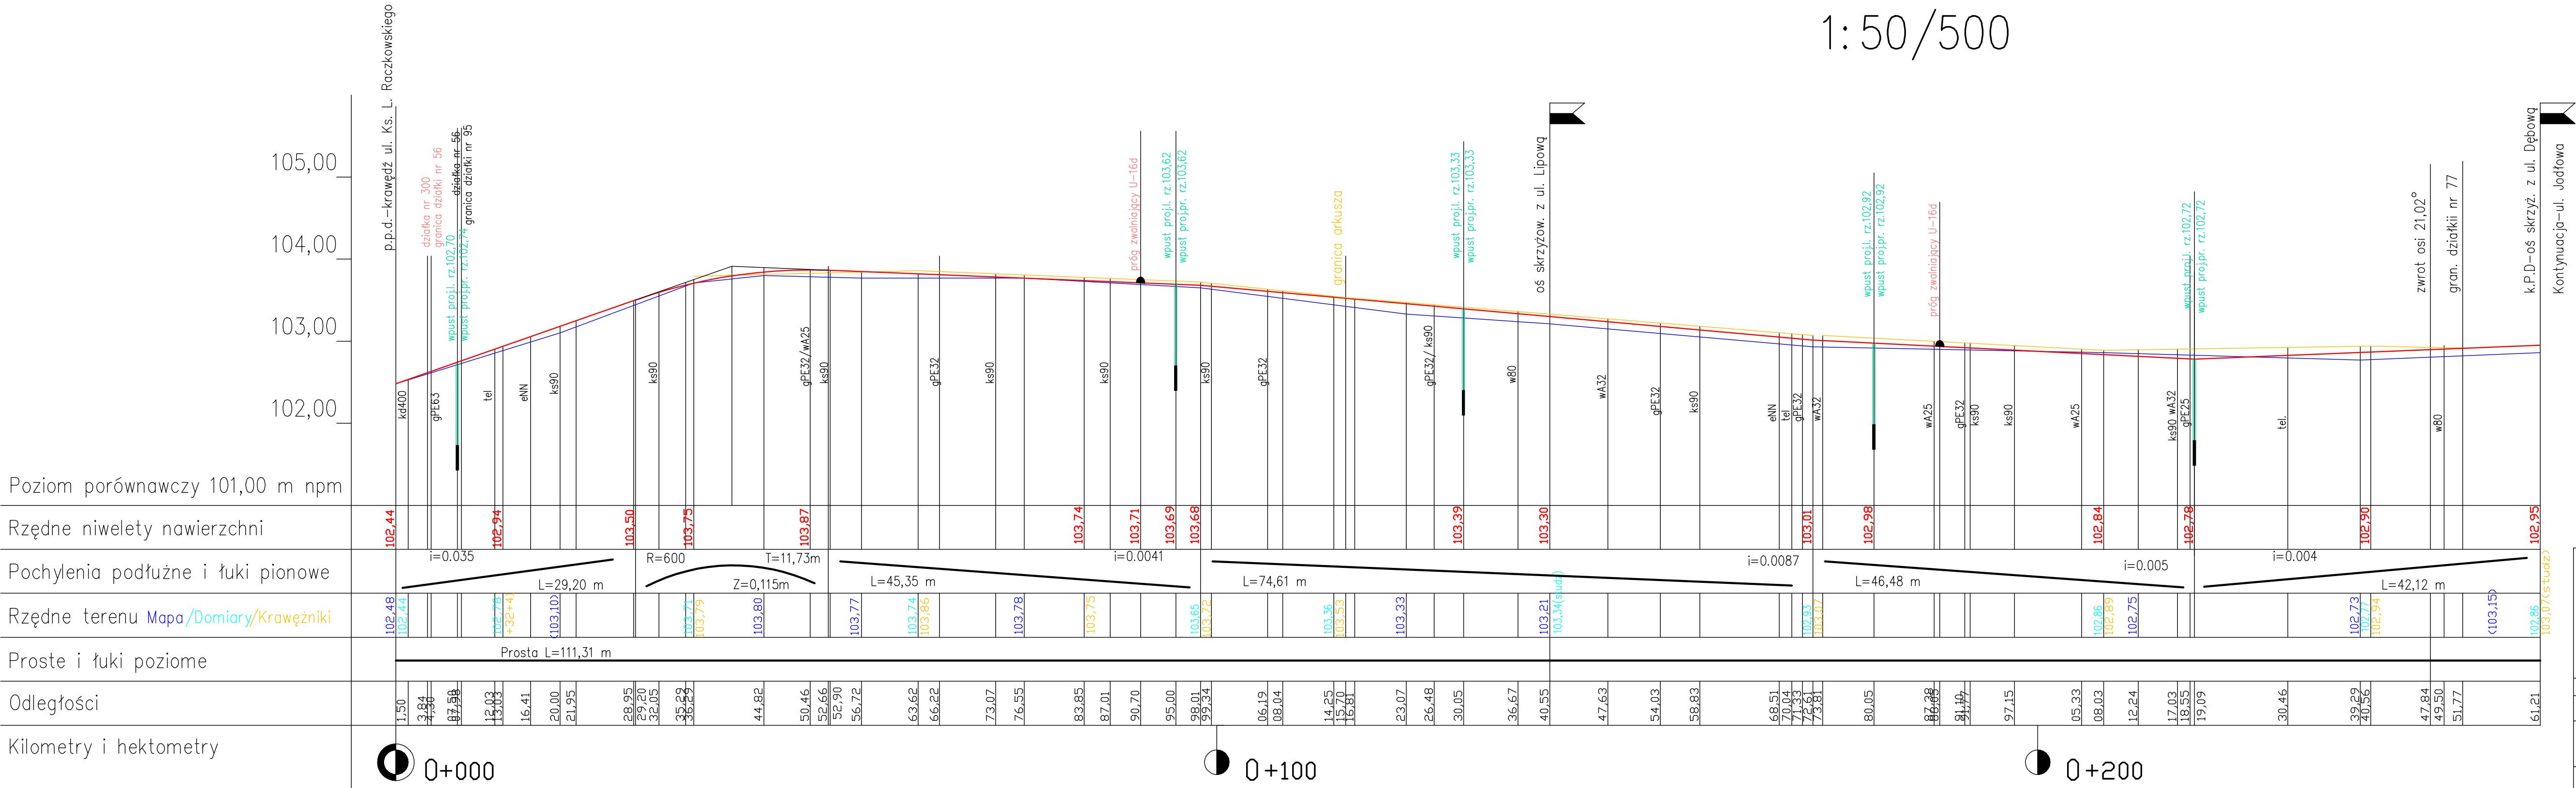

Uwaga: przebieg sieci i przyłączy istniejących pokazanych na niniejszym przekroju podłużnym ma charakter przybliżony, może nie być kompletny i wystarczająco dokładny, dla potrzeb wykonawstwa wszystkie sieci wymagają szczegółowej inwentaryzacji w terenie
– niniejszy rysunek nie może być podstawą do działań wykonawcy w trakcie robót w odniesieniu do sieci i wynikających stąd roszczeń

Jednostka projektowa

"ARCHI-GRAF"

BIURO OBSŁUGI ARCHYTEKTONICZNEJ

arch. JANUSZ KICIKSI

arch. ROMAN SZUMNY

64-920 PŁA UL. KOSSAKA 110

TEL./FAX (067)2137075 ; 3512757

rewizja: modyfikacje: projektant: data: podpis:

inwestor:

GMINA ŁÓBZENICA
80-310 ŁÓBZENICA, UL. SKORSKEGO 7

nazwa i adres obiektu budowlanego:

REMONT DRUGI GMINNEJ -UL. KASZTANOWA
W ŁÓBZENICY , dz. nr 132, 56, 95, 77

projektował:

mgr inż. Jędrzej Kujawski
uprawnienia budowlane do projektowania
w specjalności konstrukcyjno-budowlanej
Nr ewiden. WKP/0049/PCK/06

sprowadził:

mgr inż. Czesław Choraży
uprawnienia budowlane do projektowania
bez ograniczeń w spec. konstrukcyjno-inżynierskiej
Nr ewiden. MB-5345/ABO/01

opracował:

mgr inż. Janusz Przybylsz

tytuł rysunku:

UL. KASZTANOWA
PROFIL PODŁUŻNY

nr rys.:

PB-D-742-13-03.02

branża:

DRUGI

etap projektowania:

projekt budowlany

data oprac.:

czerwiec 2013

skala:

1:50/500