


PROFIL PODŁUŻNY UL. ŚWIERKOWA-DĘBOWA
1:50/500

UL. ŚWIERKOWA

UL. DĘBOWA

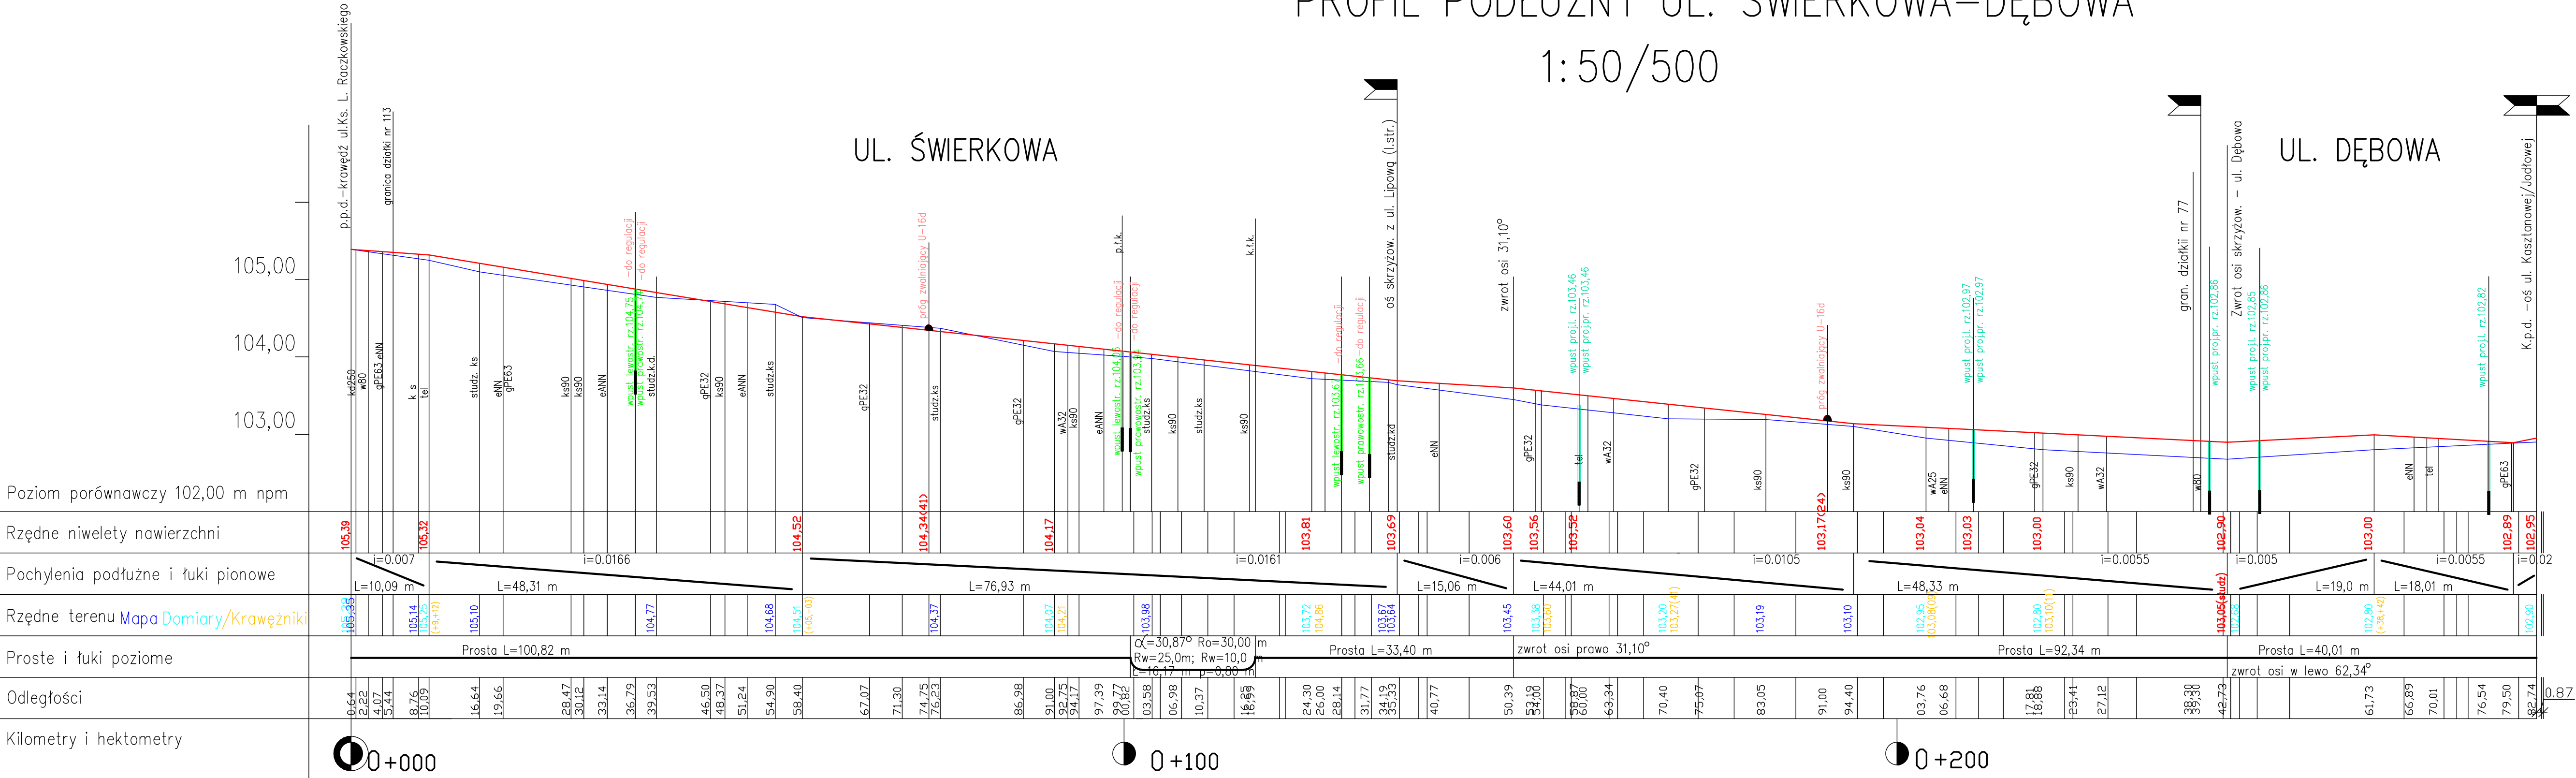

Uwaga: przebieg sieci i przyłączy istniejących pokazanych na niniejszym przekroju podłużnym ma charakter przybliżony, może nie być kompletny i wystarczająco dokładny, dla potrzeb wykonawstwa wszystkie sieci wymagają szczegółowej inwentaryzacji w terenie
– niniejszy rysunek nie może być podstawą do działań wykonawcy w trakcie robót w odniesieniu do sieci i wynikających stąd roszczeń

Logo of ARCHI-GRAF

BIURO OBSŁUGI ARCHYTEKTONICZNEJ

arch. JANUSZ KOCIOŁKI

arch. ROMAN SZUMNY

64-920 PEA

UL. KOSSAKA 110

TEL./FAX (067)2137075 ; 3512757

reżyzja:

modyfikacje:

projektant:

data:

podpis:

inwestor:

nazwa i adres obiektu budowlanego:

projektował:

sprawdził:

opracował:

tytuł rysunku:

nr rys.:

etap projektowania:

GMINA ŁÓŻENICA

80-310 ŁÓŻENICA, UL. SIKORSKIEGO 7

REMONT DRÓG GMINNYCH - UL. ŚWIERKOWA-DĘBOWA

W ŁÓŻENICY, dz. nr 132, 56, 113, 77

mgr inż. Jędrzej Kujawski

mgr inż. Czesław Chorąży

mgr inż. Janusz Przybyś

UL. ŚWIERKOWA-DĘBOWA

PB-D-742-13-02.04

projekt budowlany

branża: DROGI

skala: 1:50/500