


# PROJEKT ZAGOSPODAROWANIA DZIAŁKI

skala 1 : 500  
ŁOBŻENICA dz. nr 122/1

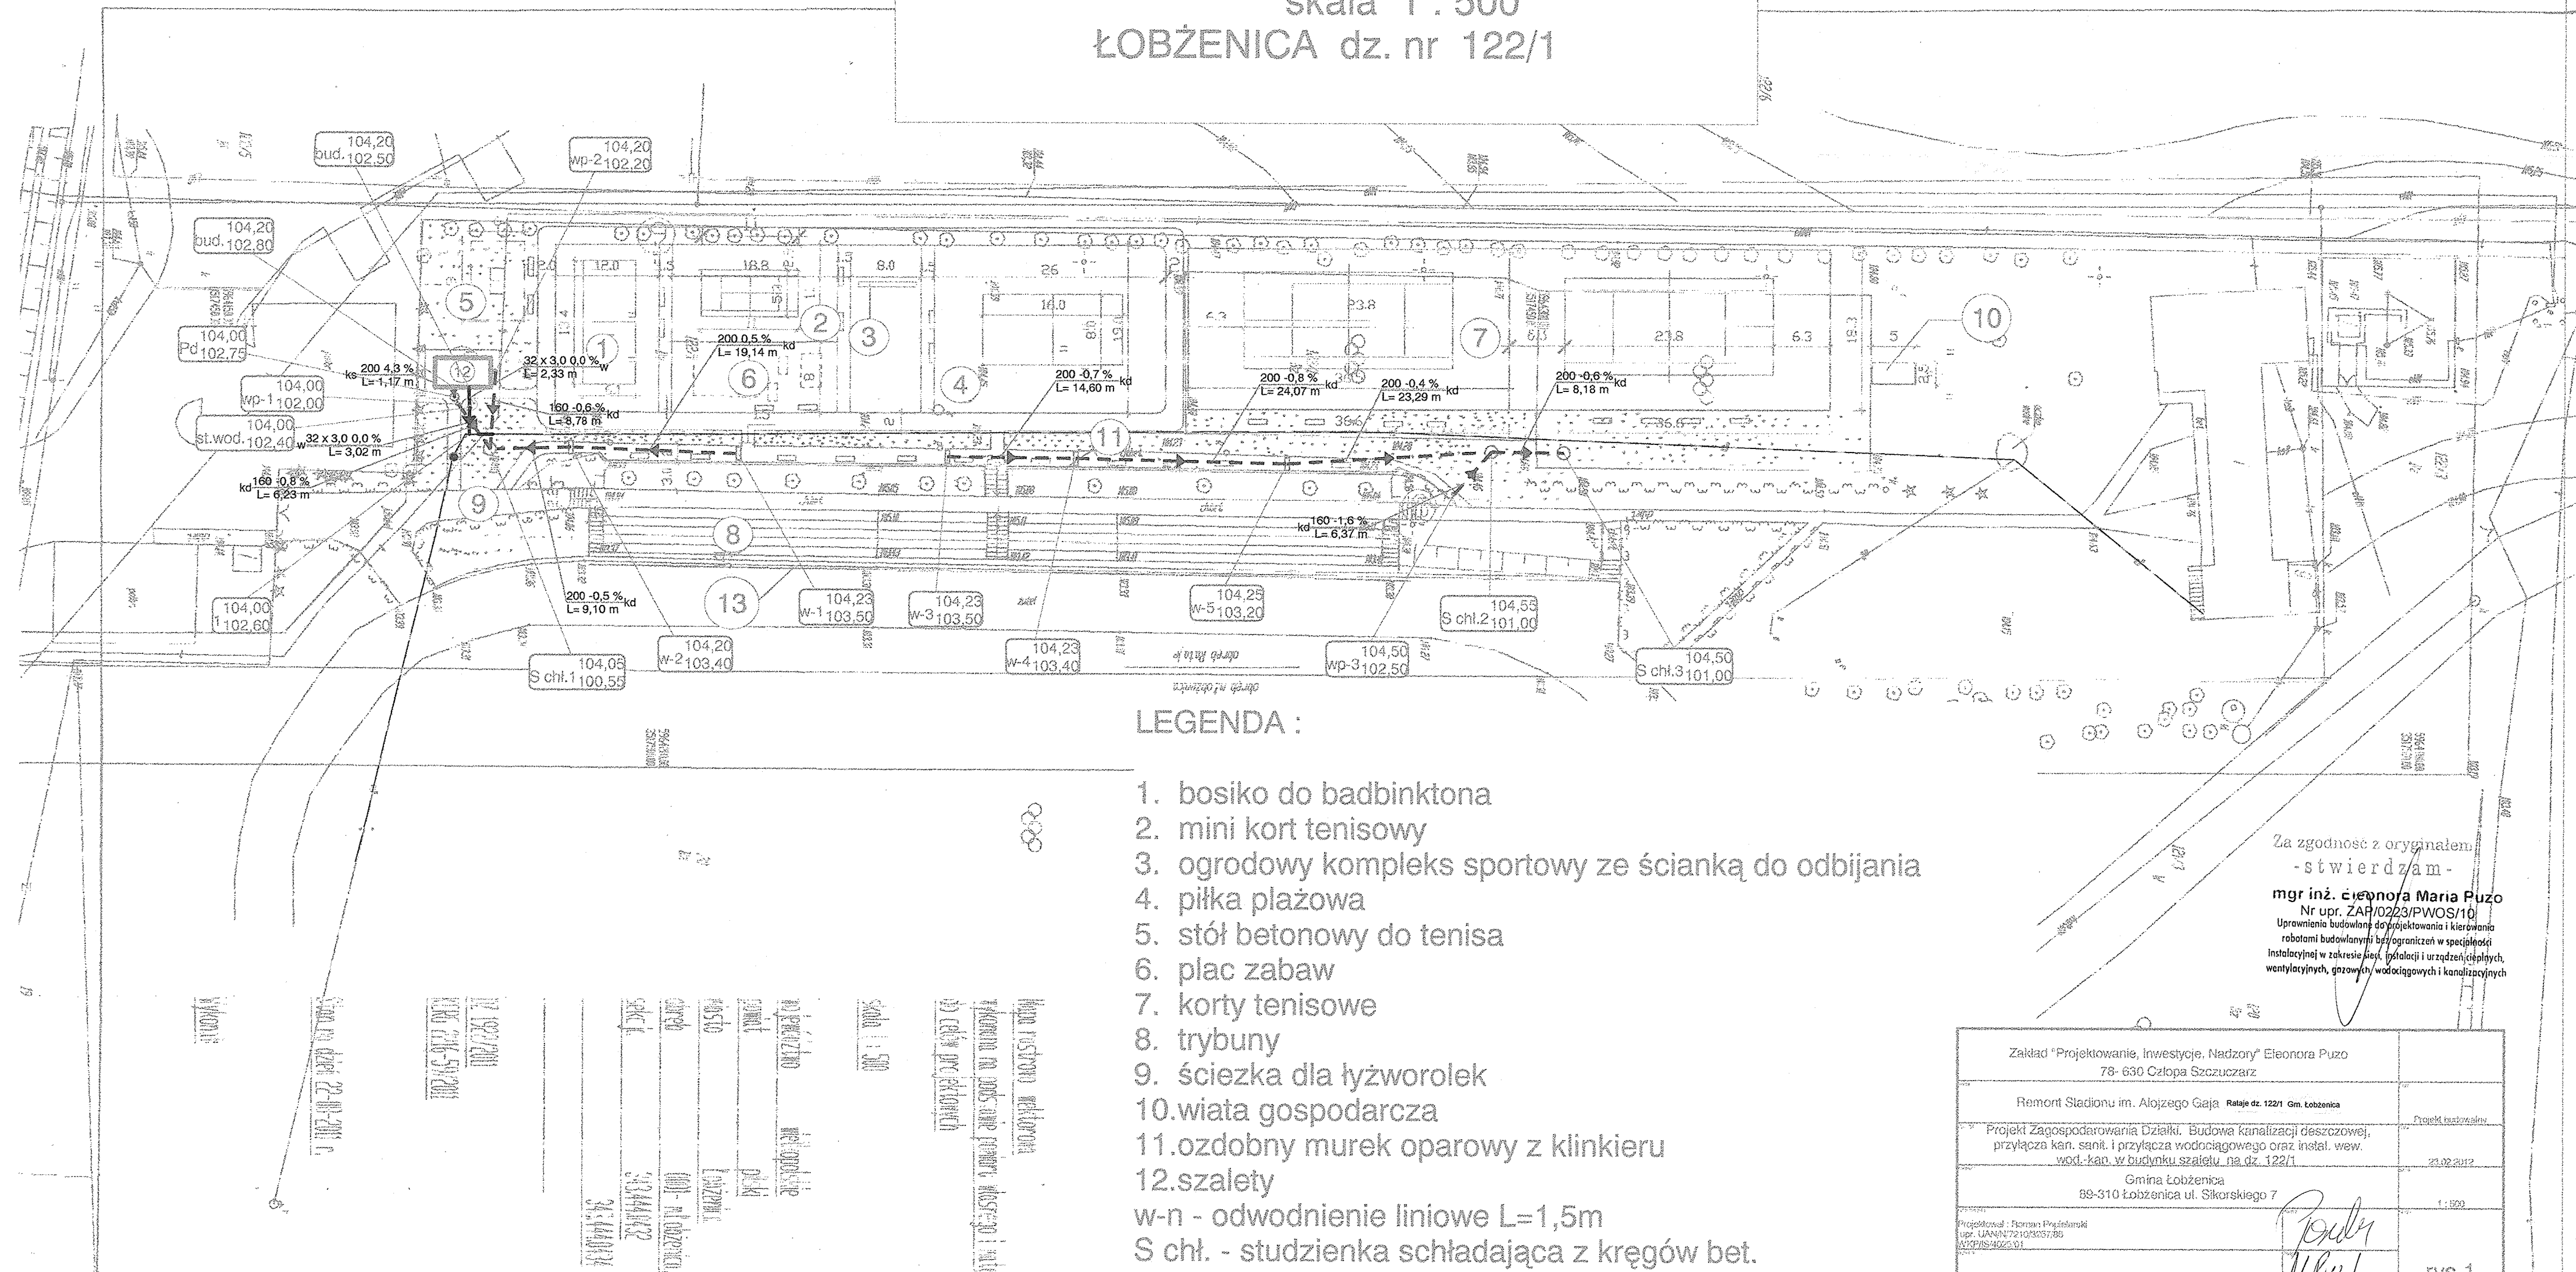

## LEGENDA :

1. bosiko do badbinktona
2. mini kort tenisowy
3. ogrodowy kompleks sportowy ze ścianką do odbijania
4. piłka plażowa
5. stół betonowy do tenisa
6. plac zabaw
7. korty tenisowe
8. trybuny
9. ściezka dla łyżworolek
10. wiata gospodarcza
11. ozdobny murek oparowy z klinkieru
12. szalety
- w-n - odwodnienie liniowe L=1,5m
- S chl. - studzienka schładająca z kręgów bet.
- wp - wpust uliczny z osadnikiem DN 500
13. ogrodzenie ochronna h=100c l=95mb

Za zgodność z oryginałem  
- stwierdzam -  
mgr inż. Eleonora Maria Puzo  
Nr upr. ZAP/0223/PWOS/10  
Uprawnienia budowlane do projektowania i kierowania  
robotami budowlanymi w zakresie instalacji i urządzeń elektrycznych,  
instalacji w zakresie instalacji i urządzeń elektrycznych,  
wentylacyjnych, gazowych, wodociagowych i kanalizacyjnych

|   |                   |
|---|-------------------|
| Zakład "Projektowanie, Inwestycje, Nadzory" Eleonora Puzo<br>78-630 Człopa Szczuczarska                                                                                           |                   |
| Remont Stadionu im. Alojzego Gaja Ralskie dz. 122/1 Gm. Łobżenica   | Projekt budowlany |
| Projekt Zagospodarowania Działki. Budowa kanalizacji deszczowej,<br>przyłącza kan. sanit. i przyłącza wodociagowego oraz instal. wew.<br>wod.-kan. w budynku szalety na dz. 122/1 | 23.02.2017        |
| Gmina Łobżenica<br>89-310 Łobżenica ul. Sikorskiego 7   | 1:500             |
| mgr inż. Eleonora Puzo   | rys.1             |
| mgr inż. Eleonora Puzo<br>Lp. bud. nr ZAP/0223/PWOS/10<br>ZAP/0223/PWOS/10   |                   |